
DEFINITIEF ONTWERP
RESTAURATIE EN RECONSTRUCTIE:
INRICHTING BALKON

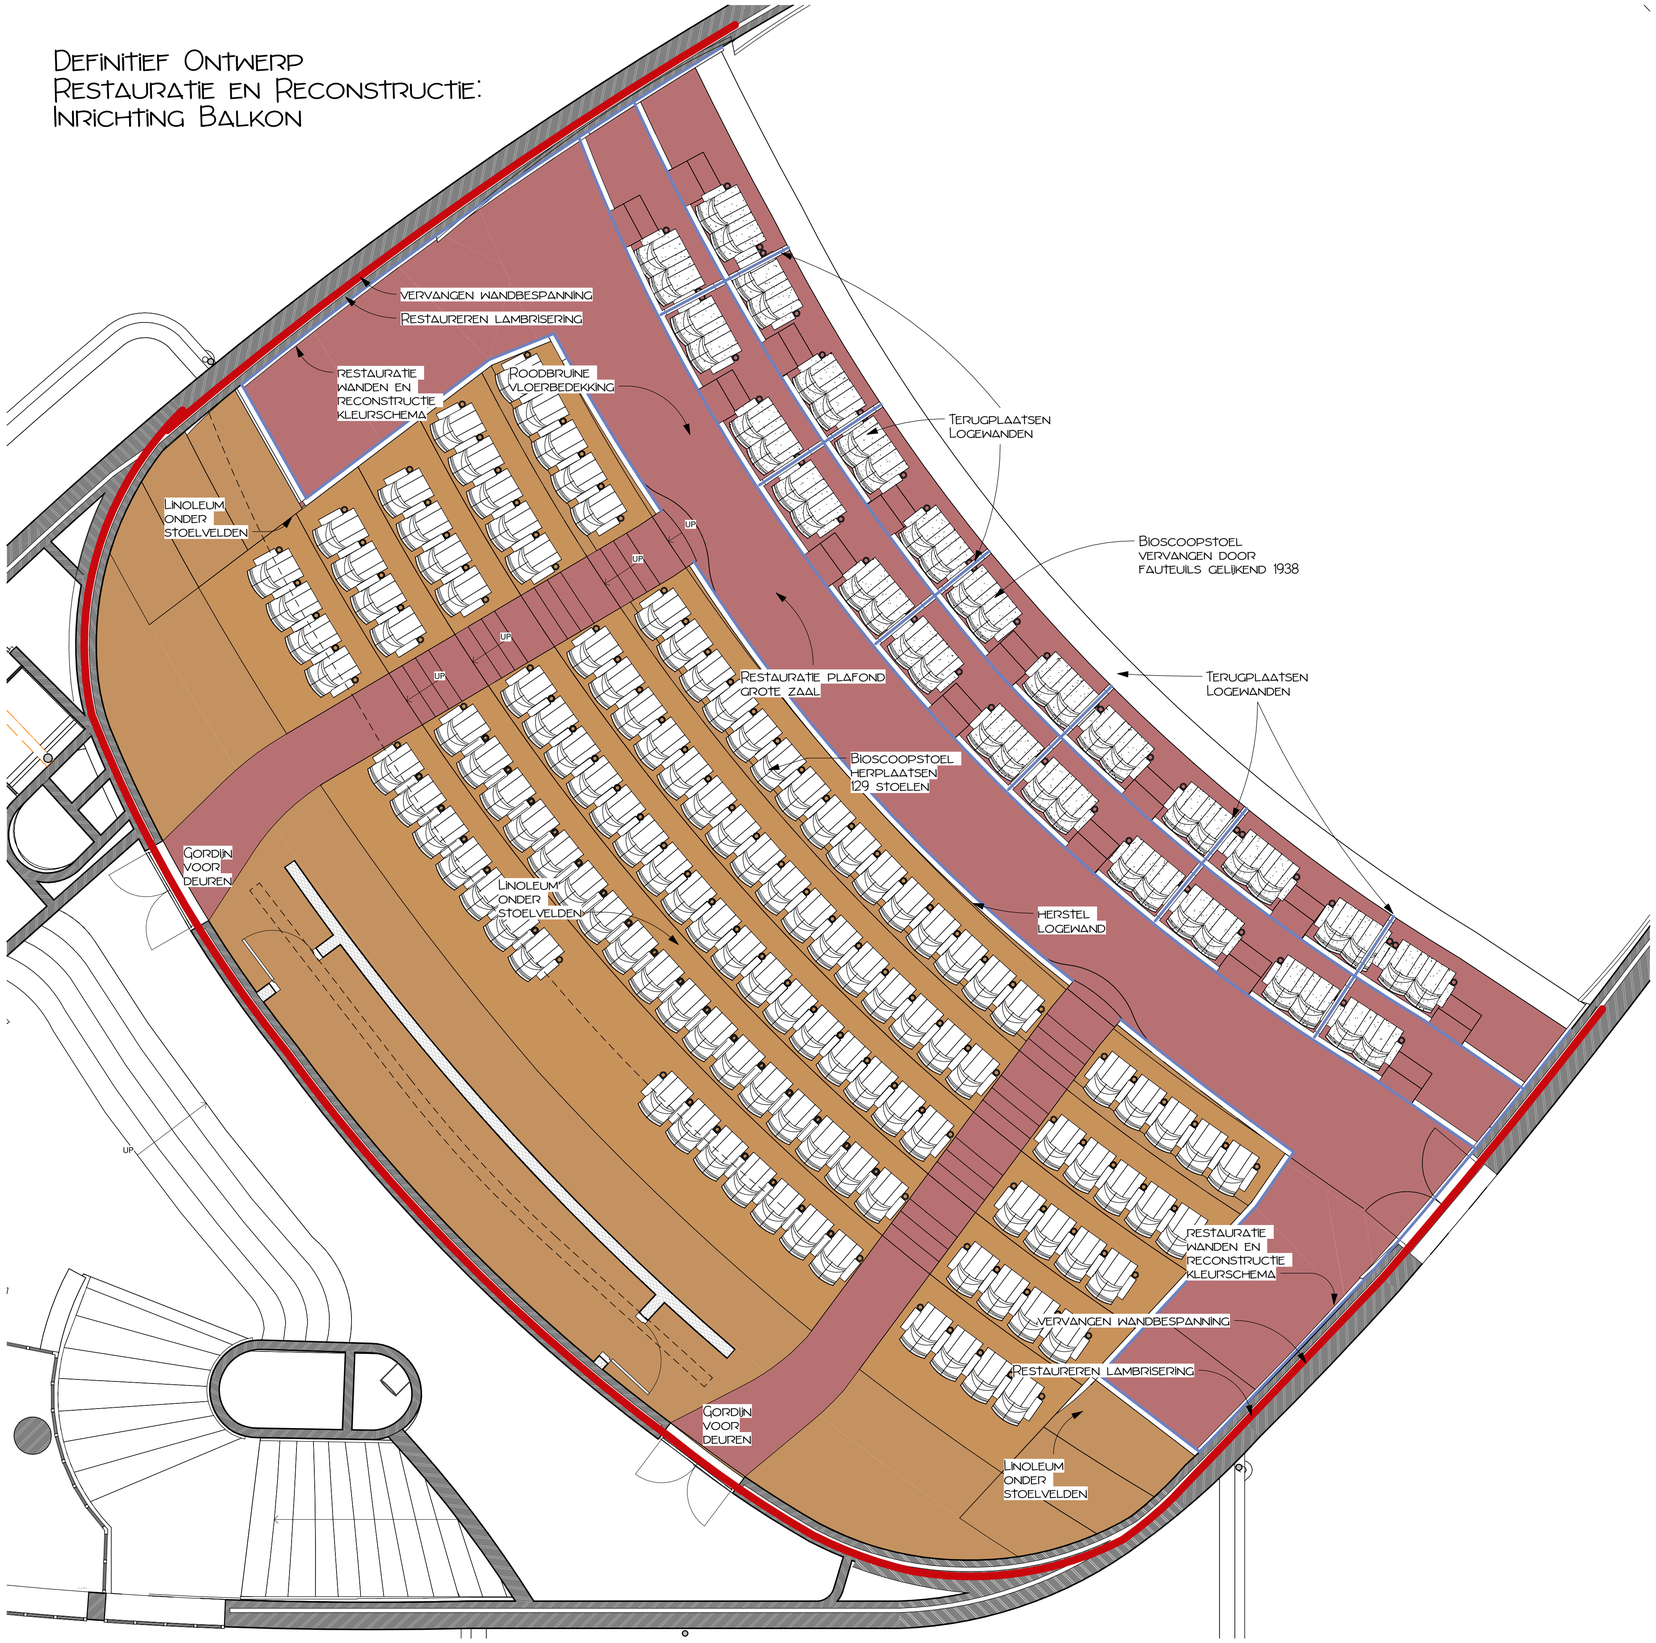

1 TWEEDE VERDIEPING

schaal 1 : 50

LEGENDA

renvooi bouwkundig

- nieuwe onderdelen
- te slopen onderdelen
- wandbespanning
- lambrisering
- te demonteren lambrisering jaren '50

tekeningen dienen te worden gezien in samenhang met documenten

ruimteboek historische binnenruimte Royal bouwhistorisch onderzoek

Rosan Scheres / Stadsherstel Limburg
Res nova Monumenten

? LEGENDA RESTAURATIE

schaal 1 : 50

INTERIEUR EERSTE VERDIEPING BALKON RESTAURATIE

Stadsherstel Limburg
Stadsherstel Limburg | +32 25 020 822 | Bourgognestraat 13a, 6191HX, Baek, The Netherlands | stadsherstellimburg@planet.nl | www.stadsherstellimburg.com

ROSAN SCHERES
Rosan Scheres | +31 6 28 61 63 33 | Tongersestraat 65, 6211 LP Maastricht, The Netherlands | rosanscheres@gmail.com | www.rosanscheres.com

mecanoo
Mecanoo Architecten B.V. | +31 15 278 81 00 | Oude Delft 203, 2611 HD, Delft, The Netherlands | info@mecanoo.nl | www.mecanoo.nl

project : Theater Royal Heerlen

onderdeel : INTERIEUR EERSTE VERDIEPING BALKON RESTAURATIE

opdr. gever : Gemeente Heerlen

Geleenstraat 25
6411 HP Heerlen
Nederland

10 20 30 40

schaal :	1 : 50	gewijzigd :	tekening nr :
datum :	30-10-2019	25-10-2026 23:05:32	N028
eenheid:	mm	format : A1 landscape	