
DEFINITIEF ONTWERP
RESTAURATIE EN RECONSTRUCTIE:
DERDE VERDIEPING MET PROJECTIERUIMTE

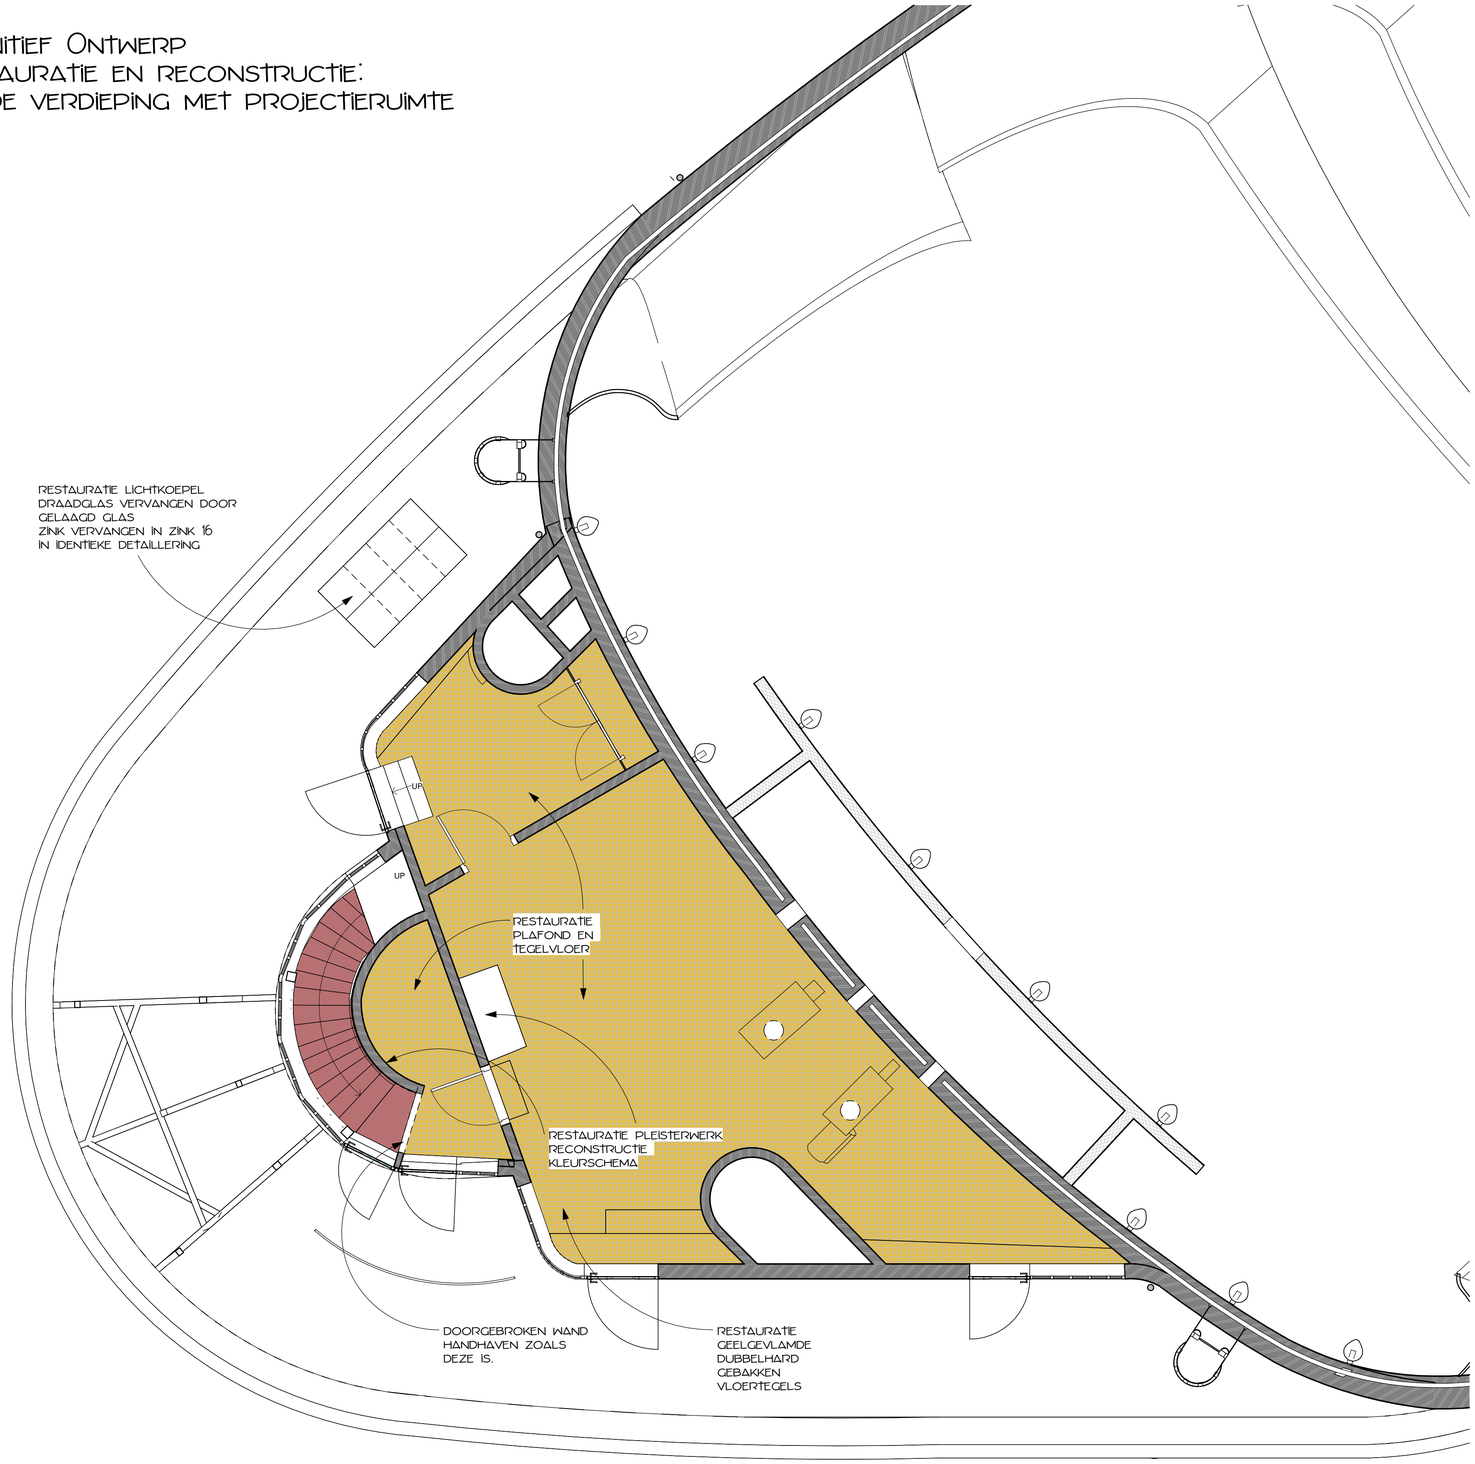

1 DERDE VERDIEPING

schaal 1 : 50

LEGENDA

renvooi bouwkundig

- nieuwe onderdelen
- te slopen onderdelen
- wandbespanning
- lambrisering
- te demonteren lambrisering jaren '50

tekeningen dienen te worden gezien in samenhang met documenten

ruimteboek historische binnenruimte Royal — Rosan Scheres / Stadsherstel Limburg
bouwhistorisch onderzoek — Res nova Monumenten

? LEGENDA RESTAURATIE

schaal 1 : 50

Stadsherstel Limburg — Stadsherstel Limburg — Bourgognestraat 13a 6191HK, Baek, The Netherlands — stadsherstellimburg@planet.nl — www.stadsherstellimburg.com

ROSAN SCHERES — Rosan Scheres — +31 6 28 61 63 33 — Tongersestraat 65 6211 LP Maastricht The Netherlands — rosanscheres@gmail.com — www.rosanscheres.com

mecanoo — Mecanoo Architecten B.V. — +31 15 278 81 00 — Oude Delft 203 2611 HD, Delft The Netherlands — info@mecanoo.nl — www.mecanoo.nl

project : Theater Royal Heerlen

onderdeel : INTERIEUR DERDE VERDIEPING RESTAURATIE

opdr. gever : Gemeente Heerlen

Geleenstraat 25
6411 HP Heerlen
Nederland

10 20 30 40

schaal :	1 : 50	gewijzigd :	tekening nr :
datum :	30-10-2019	25-10-2026 23:47:23	N032
eenheid:	mm	format : A1 landscape	

INTERIEUR DERDE VERDIEPING RESTAURATIE