

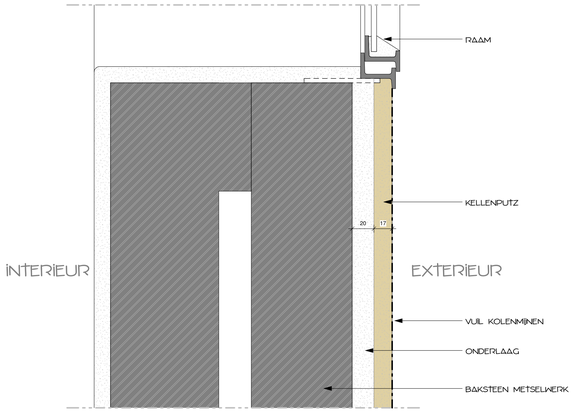



HORIZONTALE DOORSNEDE ORIGINELE DETAIL 1938

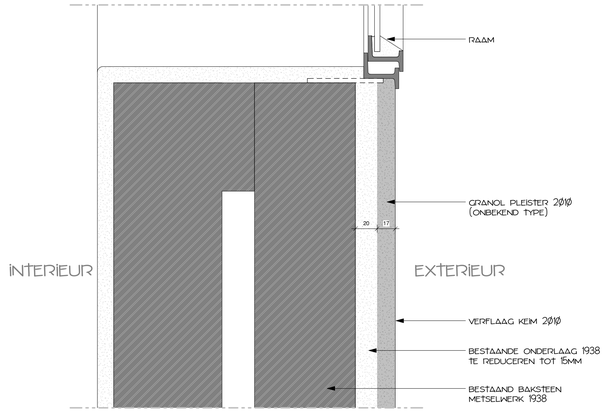

HORIZONTALE DOORSNEDE ORIGINELE DETAIL 2Ø1Ø

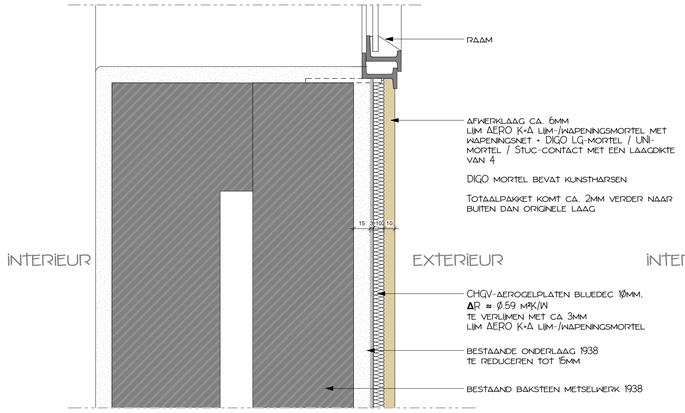

HORIZONTALE DOORSNEDE 1ØMM BLUEDEC PLATEN

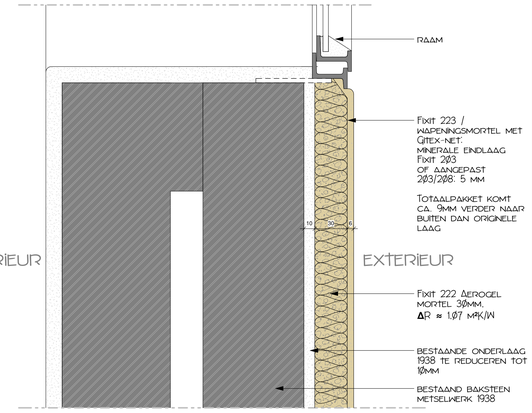


HORIZONTALE DOORSNEDE 3ØMM AEROGELMORTEL

? GEVELISOLATIE

schaal 1 : 2

DEFINITIEF ONTWERP RESTAURATIE, RECONSTRUCTIE EN VERBETERING:
GEVELS

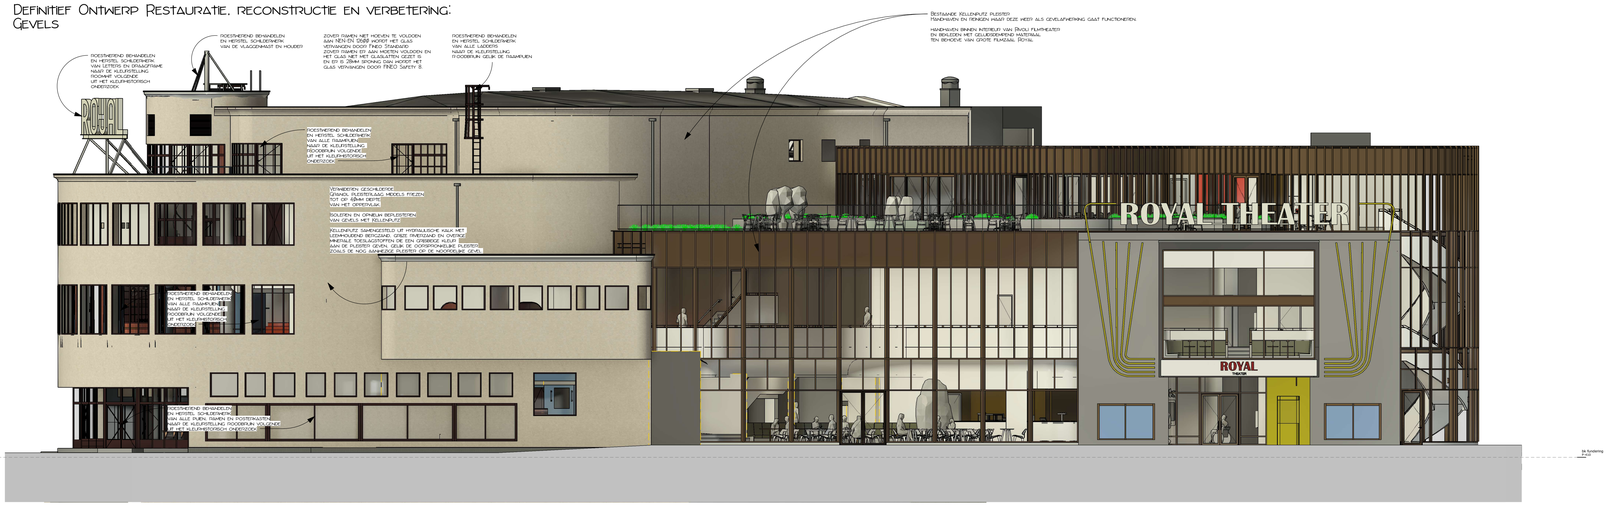

NOORDELIJKE GEVEL

DEFINITIEF ONTWERP RESTAURATIE, RECONSTRUCTIE EN VERBETERING:
GEVELS



ZUIDELIJKE GEVEL

EINDVOORSTEL

Stadsherstel Limburg
Stadsherstel Limburg
+32 25 020 822
Bourgognestraat 13a
6199AK Beek
The Netherlands
stadsherstellimburg@planet.nl
www.stadsherstellimburg.com

ROSAN SCHERES
Rosan Scheres
+31 6 28 61 63 33
Tongerenstraat 65
6211 LP Maastricht
The Netherlands
rosanscheres@gmail.com
www.rosanscheres.com

mecanoo
Mecanoo Architecten B.V.
+31 15 278 81 00
Oude Delft 203
2611 HD, Delft
The Netherlands
info@mecanoo.nl
www.mecanoo.nl

project : Theater Royal Heerlen
onderdeel : EXTERIEUR
opdr. gever : Gemeente Heerlen
Geleenstraat 25
6411 HP Heerlen
Nederland

10 20 30 40

schaal :	As indicated	gewijzigd :	tekening nr :
datum :	30-10-2019	25-10-2026 23:58:13	N034
eenheid:	mm	format : A0 landscape	

EXTERIEUR