


1 DOORSNEDE F F1 FOYER

schaal 1 : 50

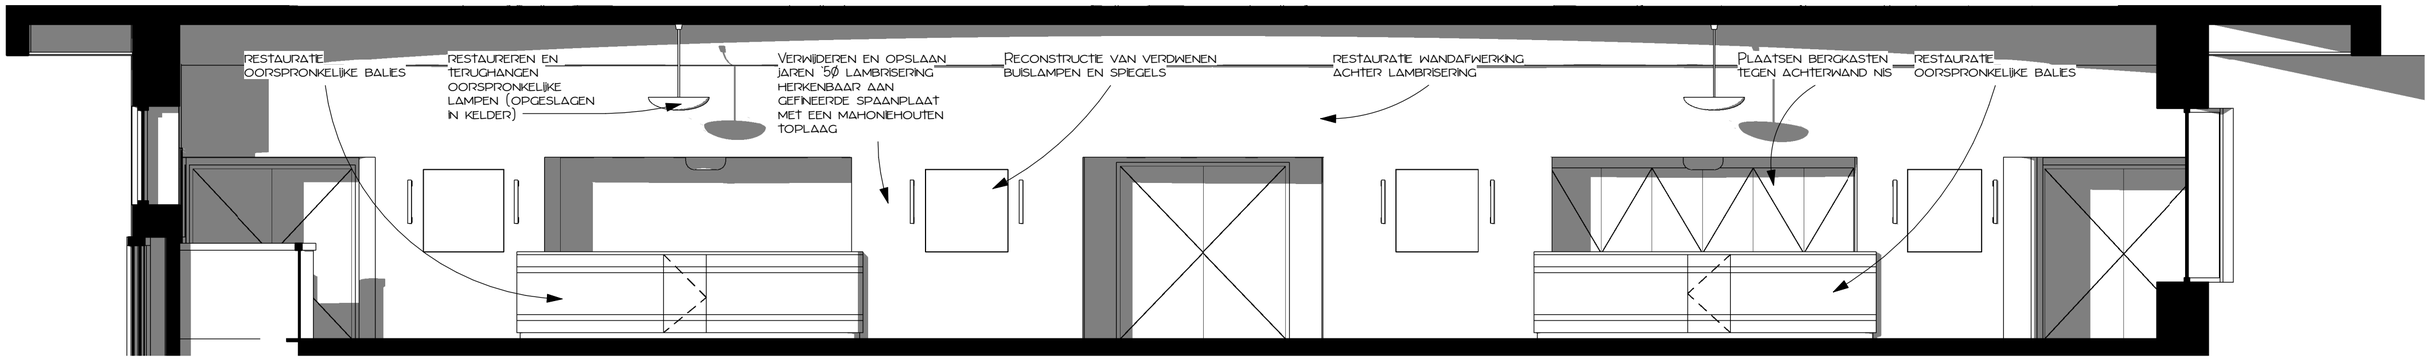

2 DOORSNEDE E E1 VESTIBULE

schaal 1 : 50



3 3D FOYER 01

schaal 1 : 1



4 3D VESTIBULE 01

schaal 1 : 1

Stadsherstel Limburg
+32 25 020 822
Bourgognestraat 13a
6191HX, Beek
The Netherlands
stadsherstellimburg@planet.nl
www.stadsherstellimburg.com

ROSAN SCHERES
Rosan Scheres
+31 6 28 61 63 33
Tongersestraat 65
6211 LP Maastricht
The Netherlands
rosanscheres@gmail.com
www.rosanscheres.com

mecanoo
Mecanoo Architecten B.V.
+31 15 278 81 00
Oude Delft 203
2611 HD, Delft
The Netherlands
info@mecanoo.nl
www.mecanoo.nl

project : Theater Royal Heerlen

onderdeel : DOORSNEDEN INTERIEUR

opdr. gever : Gemeente Heerlen
Geleenstraat 25
6411 HP Heerlen
Nederland

10 20 30 40

schaal :	As indicated	gewijzigd :	tekening nr :
datum :	30-10-2019	26-10-2026 00:04:39	N043
eenheid:	mm	format : A2 landscape	

DOORSNEDEN INTERIEUR