

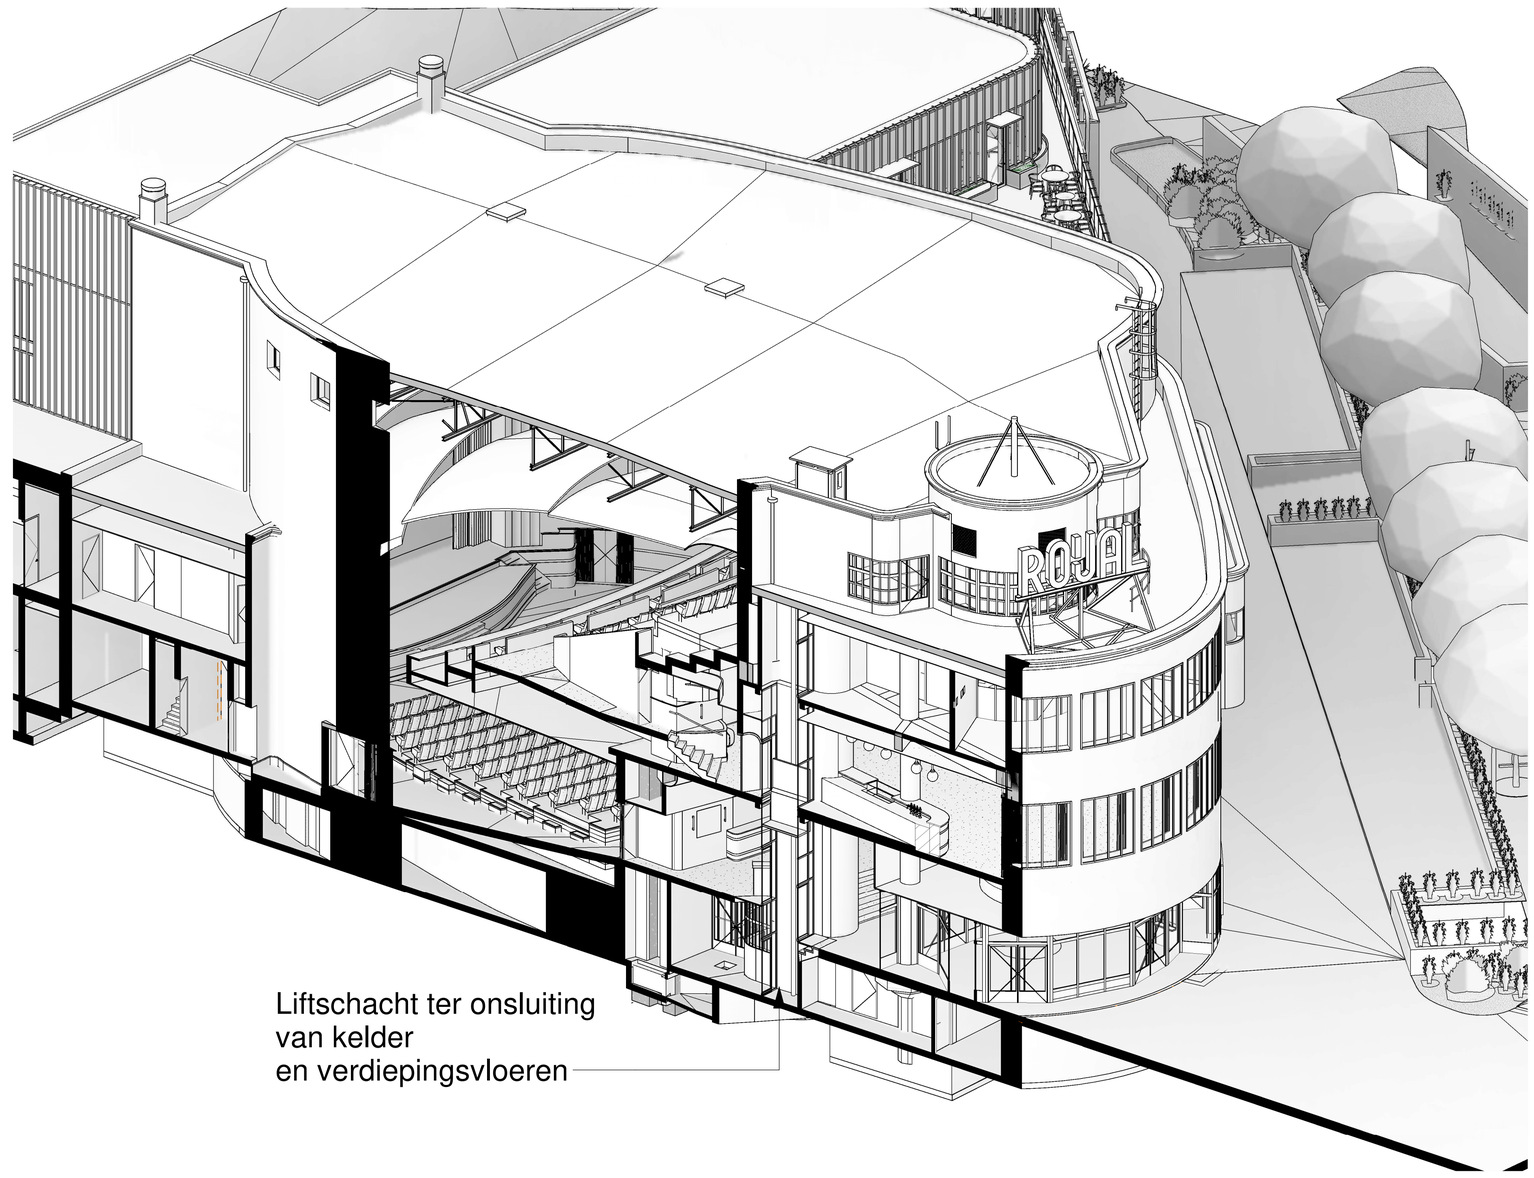


4 Axonometrie Lift 02

schaal

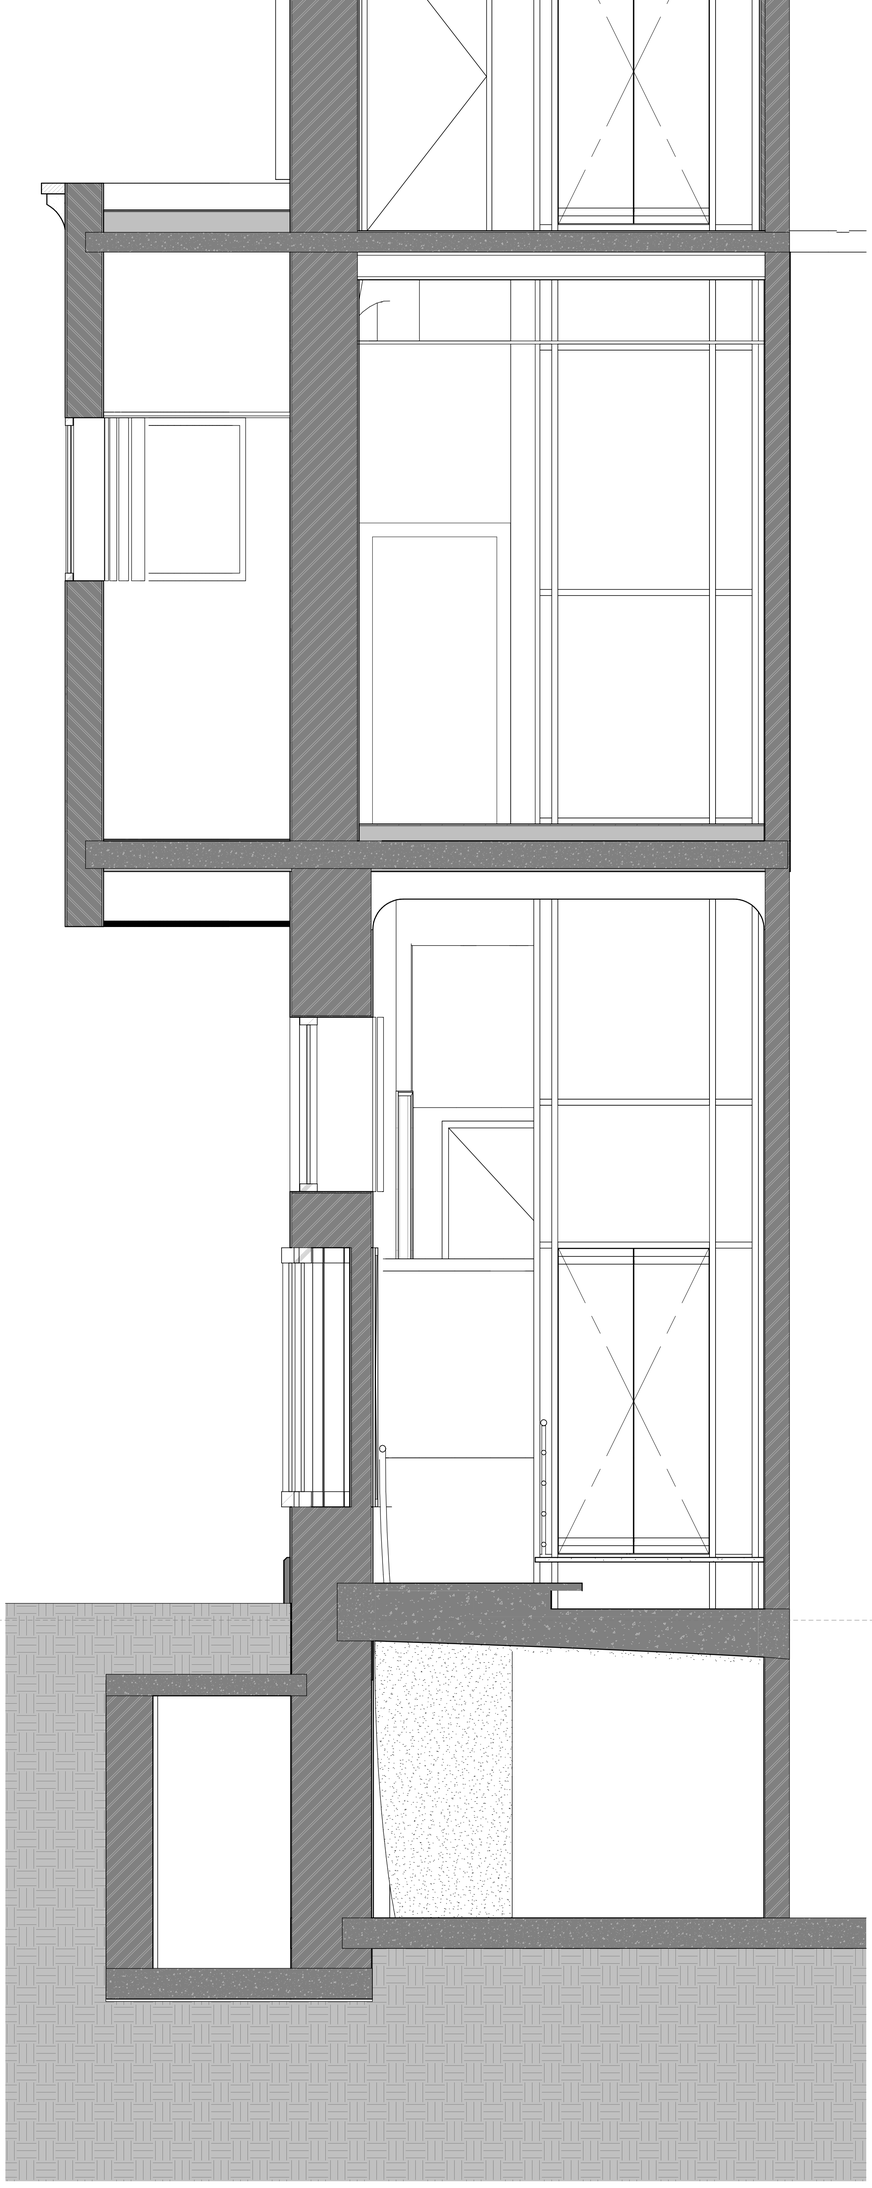

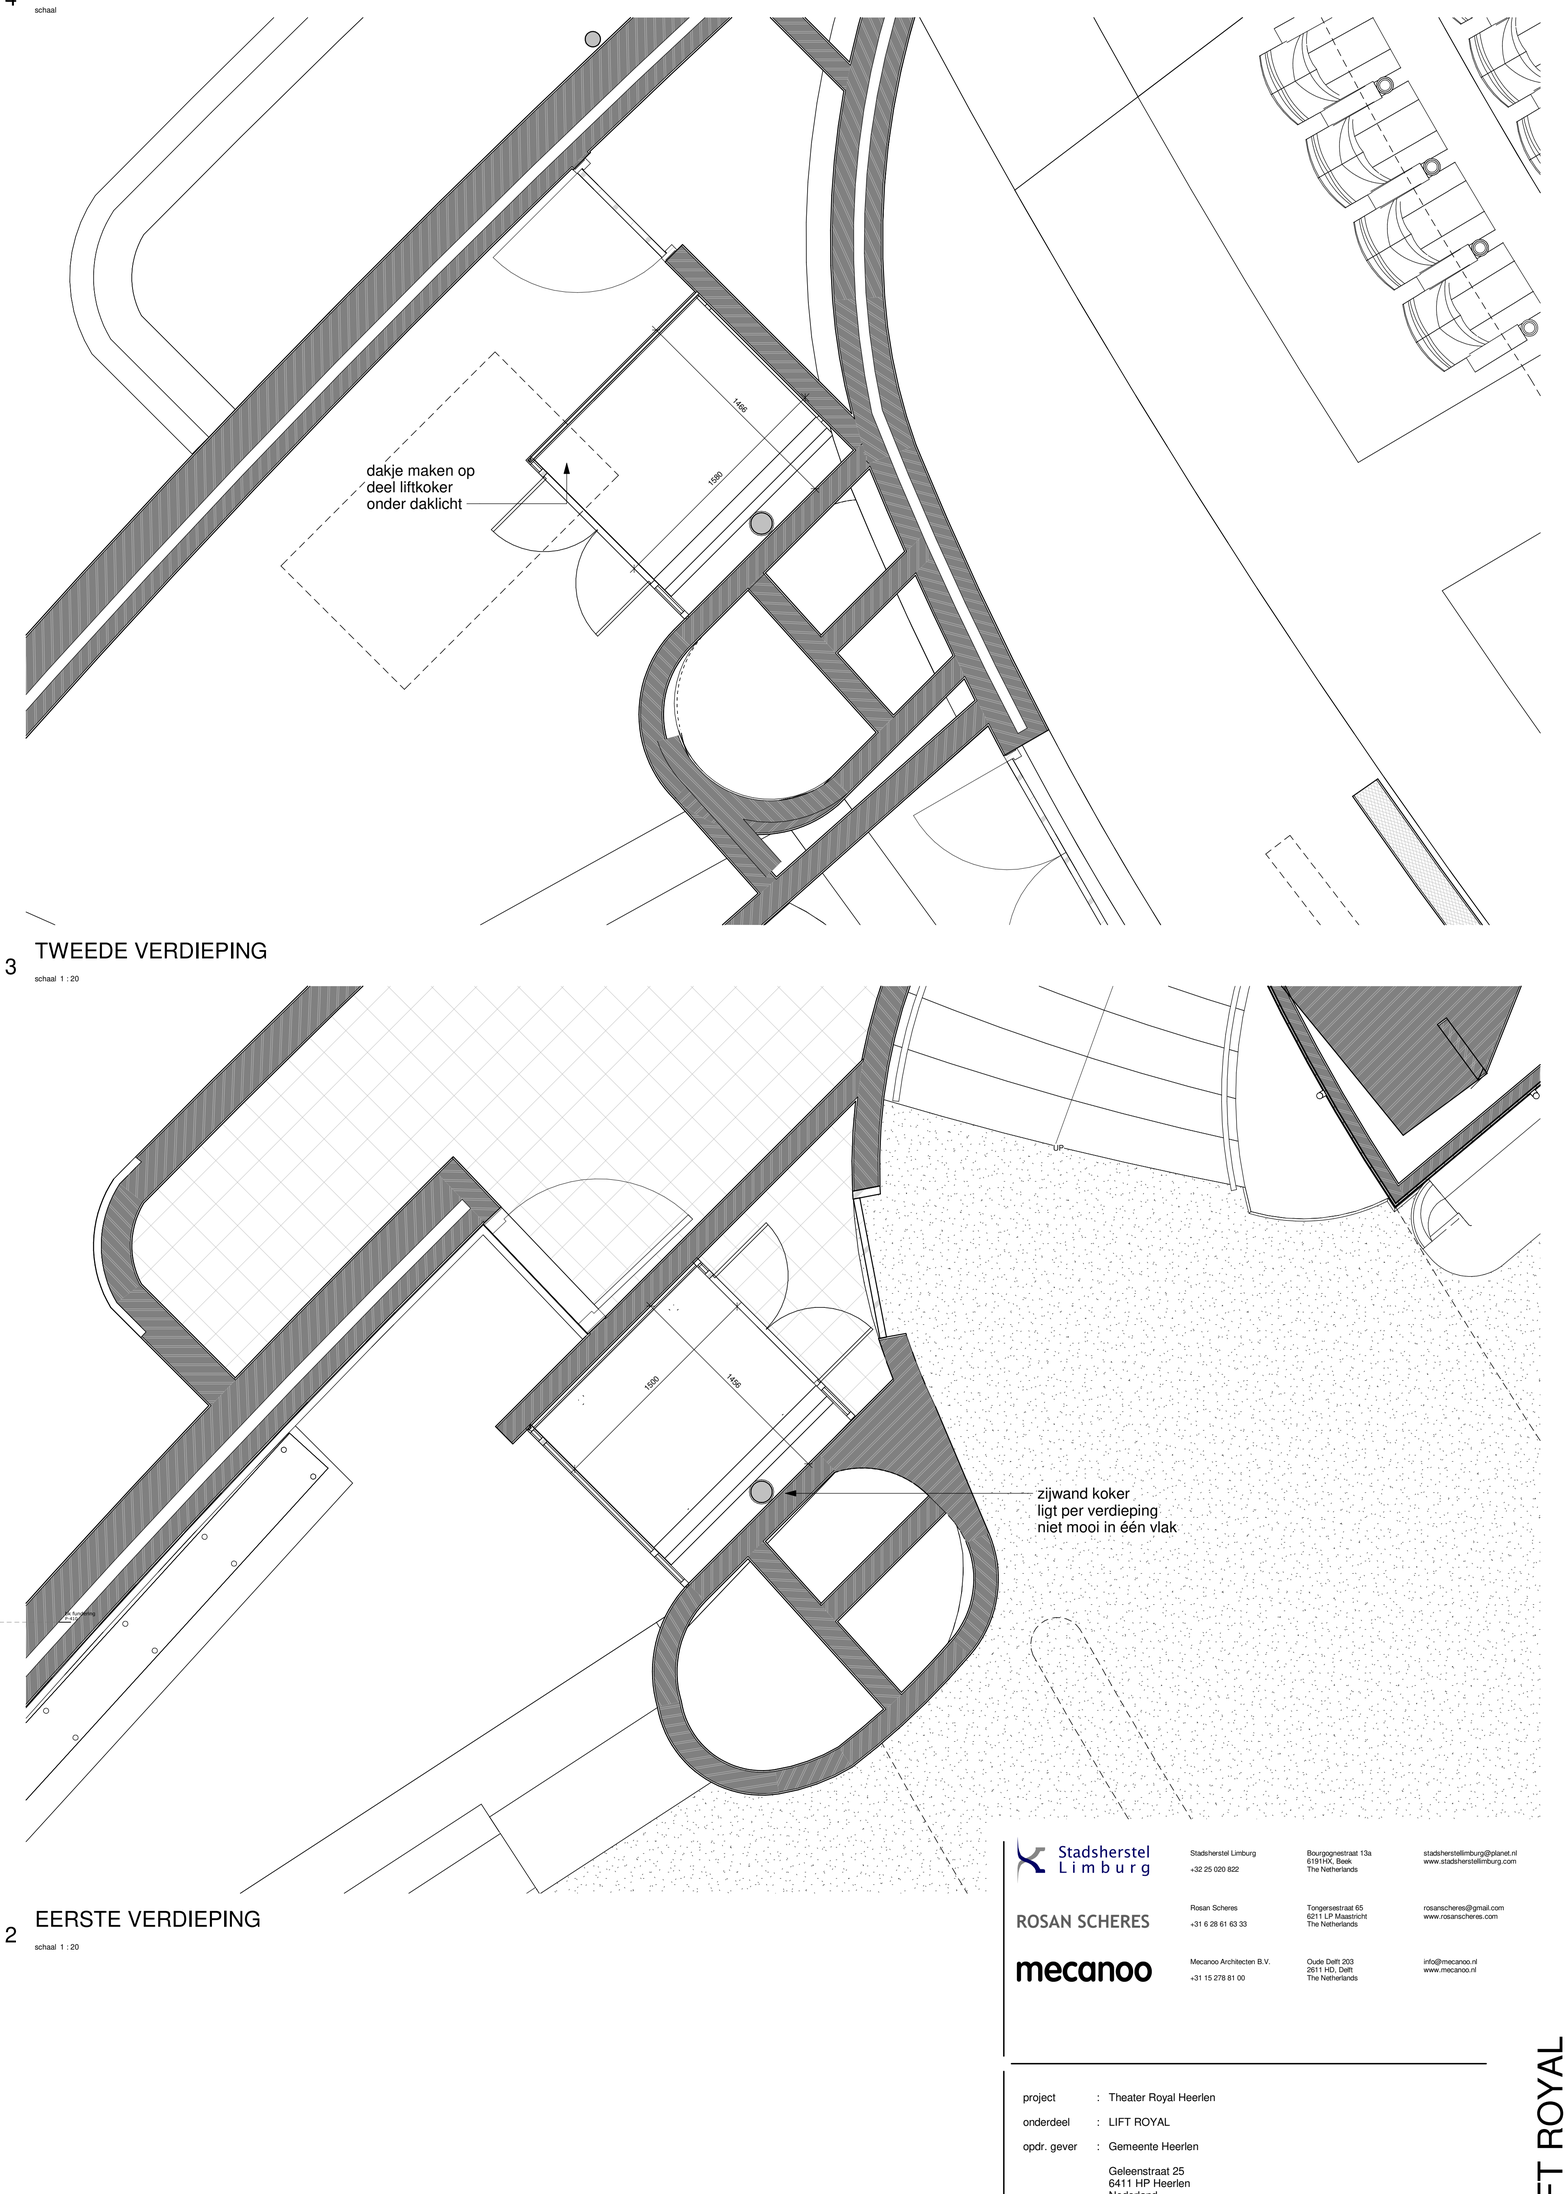

3 TWEEDE VERDIEPING

schaal 1 : 20

2 EERSTE VERDIEPING

schaal 1 : 20

Stadsherstel Limburg
Stadsherstel Limburg
+32 25 020 822
Bourgognestraat 13a
6191HX, Beek
The Netherlands
stadsherstellimburg@planet.nl
www.stadsherstellimburg.com

ROSAN SCHERES
Rosan Scheres
+31 6 28 61 63 33
Tongersestraat 65
6211 LP Maastricht
The Netherlands
rosanscheres@gmail.com
www.rosanscheres.com

mecanoo
Mecanoo Architecten B.V.
+31 15 278 81 00
Oude Delft 203
2611 HD, Delft
The Netherlands
info@mecanoo.nl
www.mecanoo.nl

project : Theater Royal Heerlen

onderdeel : LIFT ROYAL

opdr. gever : Gemeente Heerlen

Geleenstraat 25
6411 HP Heerlen
Nederland

10 20 30 40

LIFT ROYAL

schaal : 1 : 20	gewijzigd :	tekening nr :
datum : 30-10-2019	26-10-2026 00:13:43	N045
eenheid: mm	format : A0 portrait	