

CONSTRUCTIE VLOERBALKEN 2DE VERDIEPINGSVLOER
TWEEDE VERDIEPING MET KANTOREN
BALKEN BEVINDEN ZICH ONDER DE VLOER

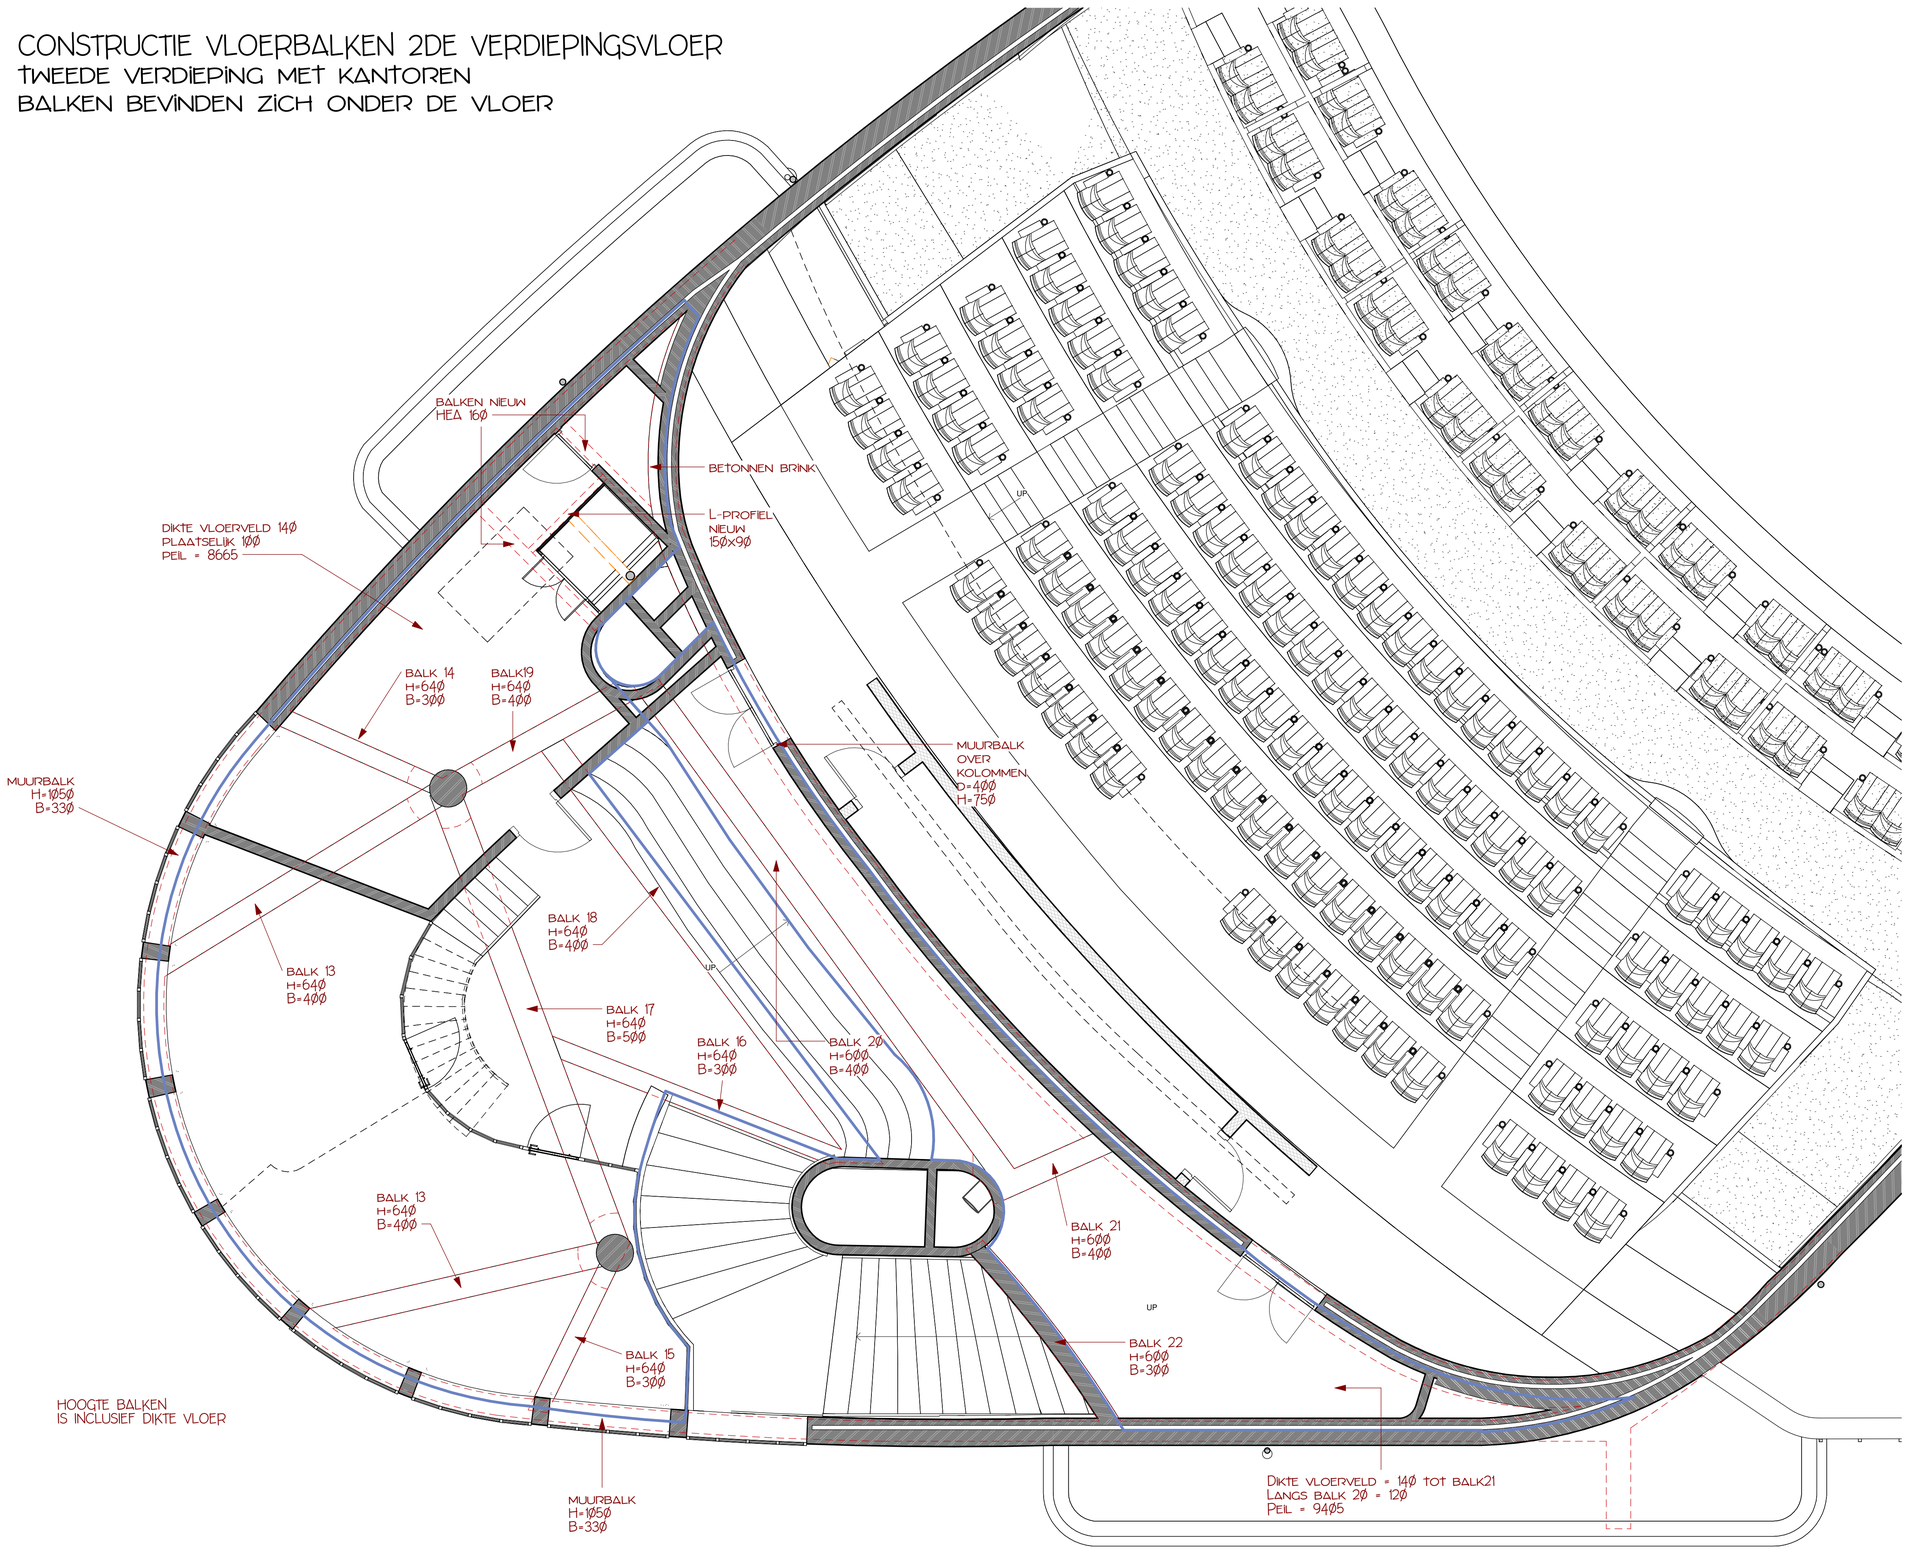

1 TWEEDE VERDIEPING
schaal 1 : 50

CONSTRUCTIE VLOERBALKEN 2DE VERDIEPINGSVLOER
EERSTE VERDIEPING MET FOYER
BALKEN BEVINDEN ZICH BOVEN HET PLAFOND

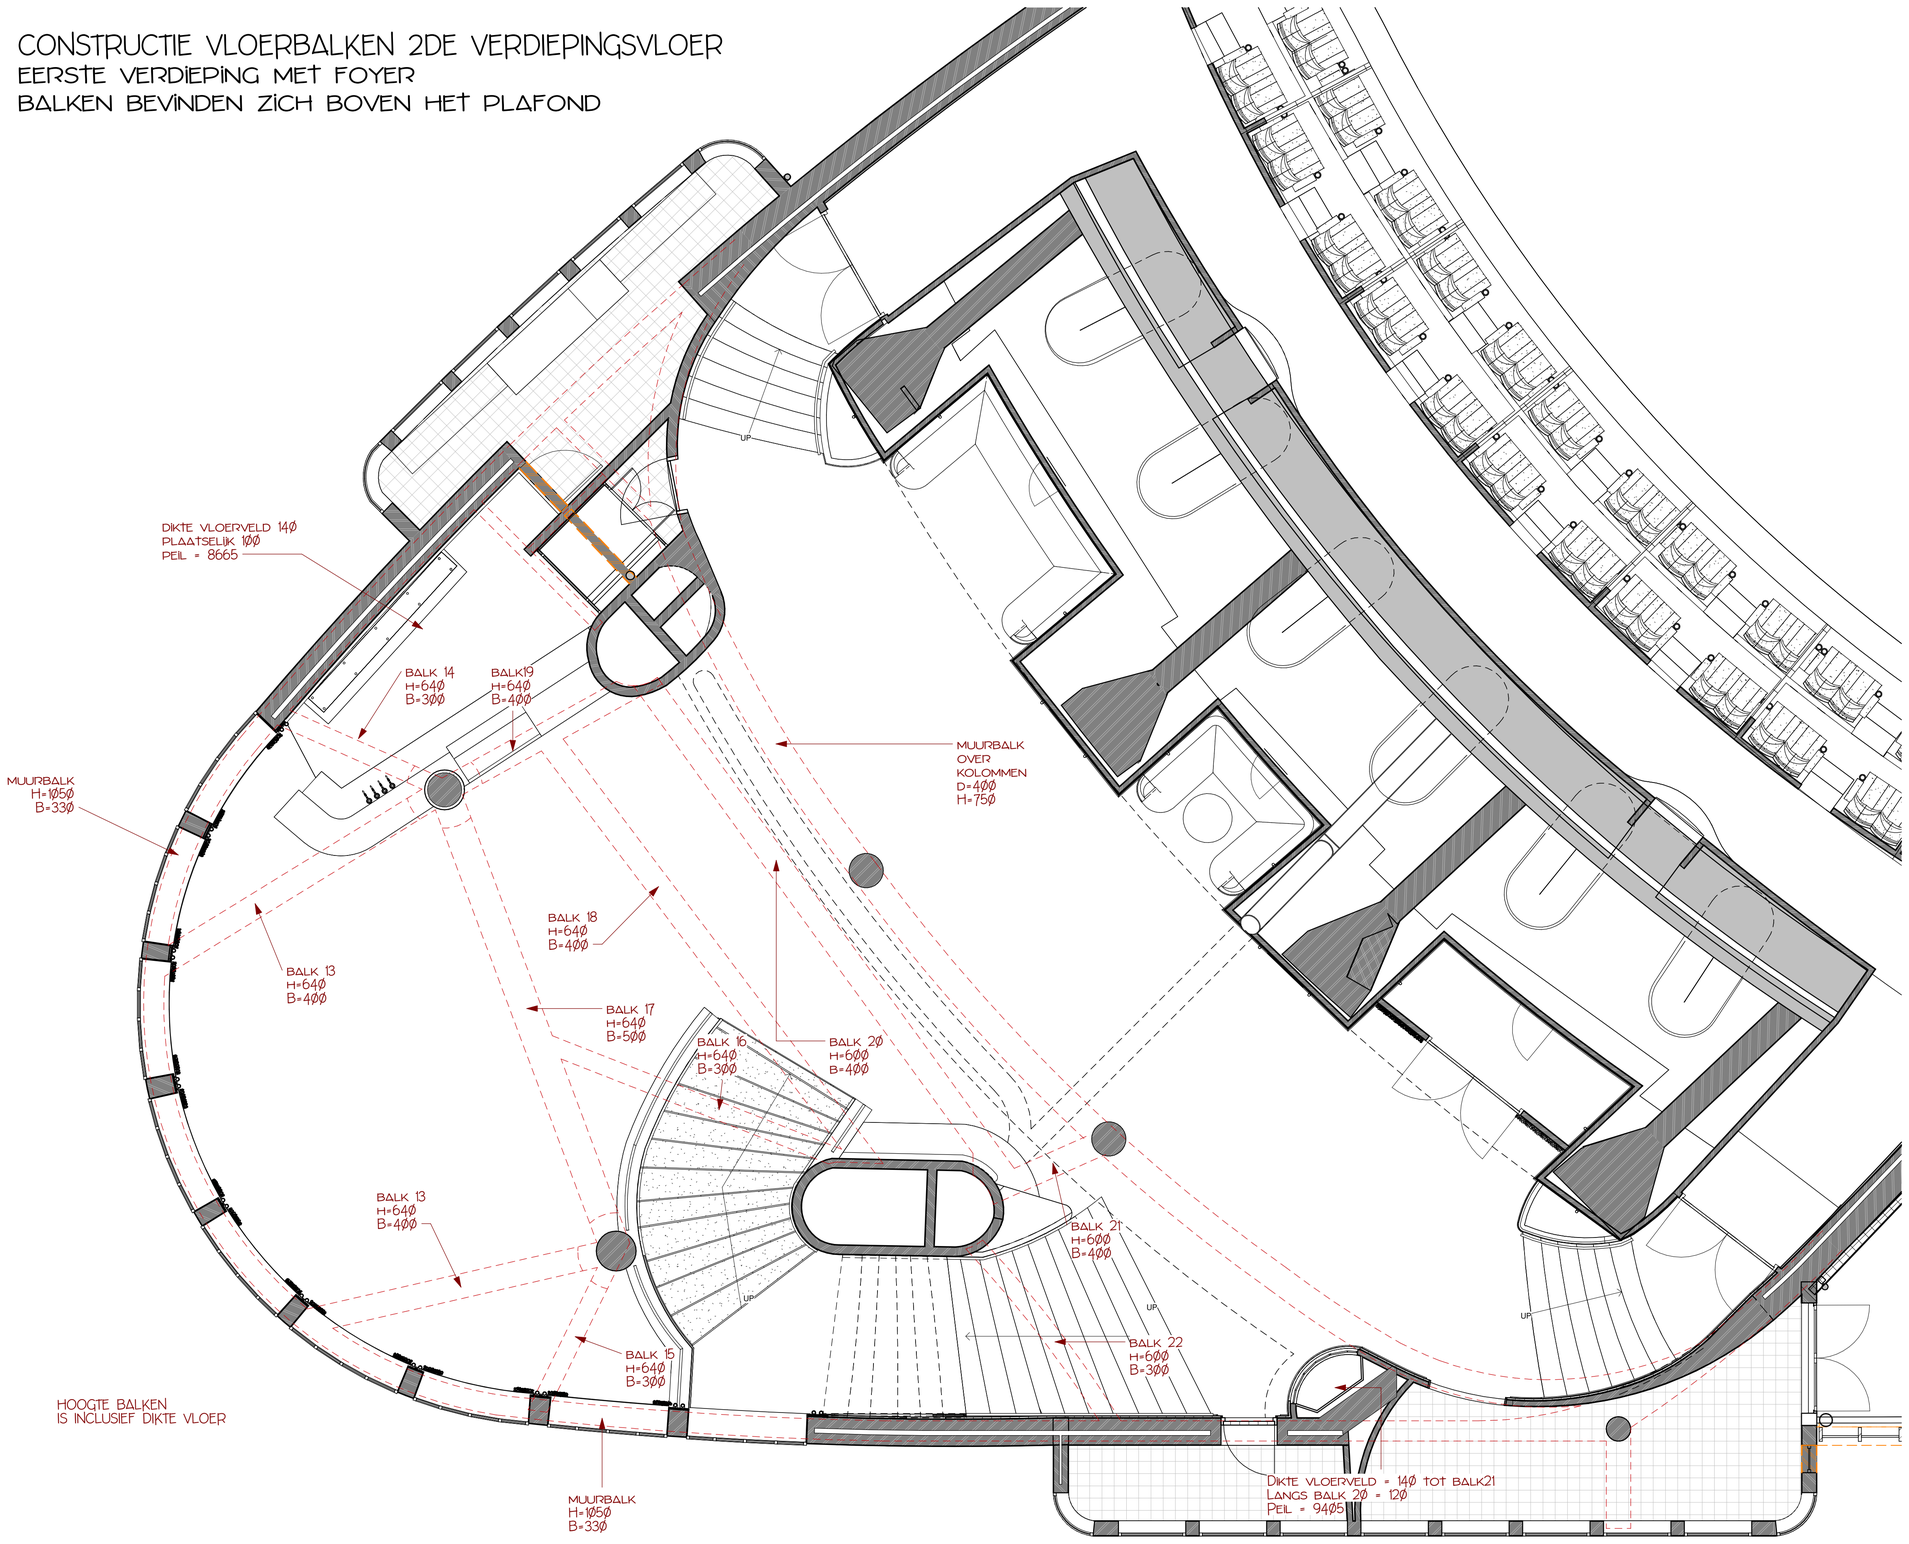

2 EERSTE VERDIEPING
schaal 1 : 50

VLOERVELDEN
CONSTRUCTIEBALKEN IN DE VLOER
SLOOP

? LEGENDA CONSTRUCTIE
schaal 1 : 50

CONSTRUCTIE TWEEDE VERDIEPINGSVLOER

Stadsherstel Limburg
Stadsherstel Limburg | +32 25 020 822 | Bourgognestraat 13a, 6191HX, Beek, The Netherlands | stadsherstellimburg@planet.nl | www.stadsherstellimburg.com

ROSAN SCHERES
Rosan Scheres | +31 6 28 61 63 33 | Tongersestraat 65, 6211 LP Maastricht, The Netherlands | rosanscheres@gmail.com | www.rosanscheres.com

mecanoo
Mecanoo Architecten B.V. | +31 15 278 81 00 | Oude Delft 203, 2611 HD, Delft, The Netherlands | info@mecanoo.nl | www.mecanoo.nl

project : Theater Royal Heerlen
onderdeel : CONSTRUCTIE TWEEDE VERDIEPINGSVLOER
opdr. gever : Gemeente Heerlen
Geleenstraat 25
6411 HP Heerlen
Nederland

10 20 30 40

schaal : 1 : 50	gewijzigd :	tekening nr :
datum : 30-10-2019	26-10-2026 00:28:37	N047
eenheid: mm	format : A0 portrait	