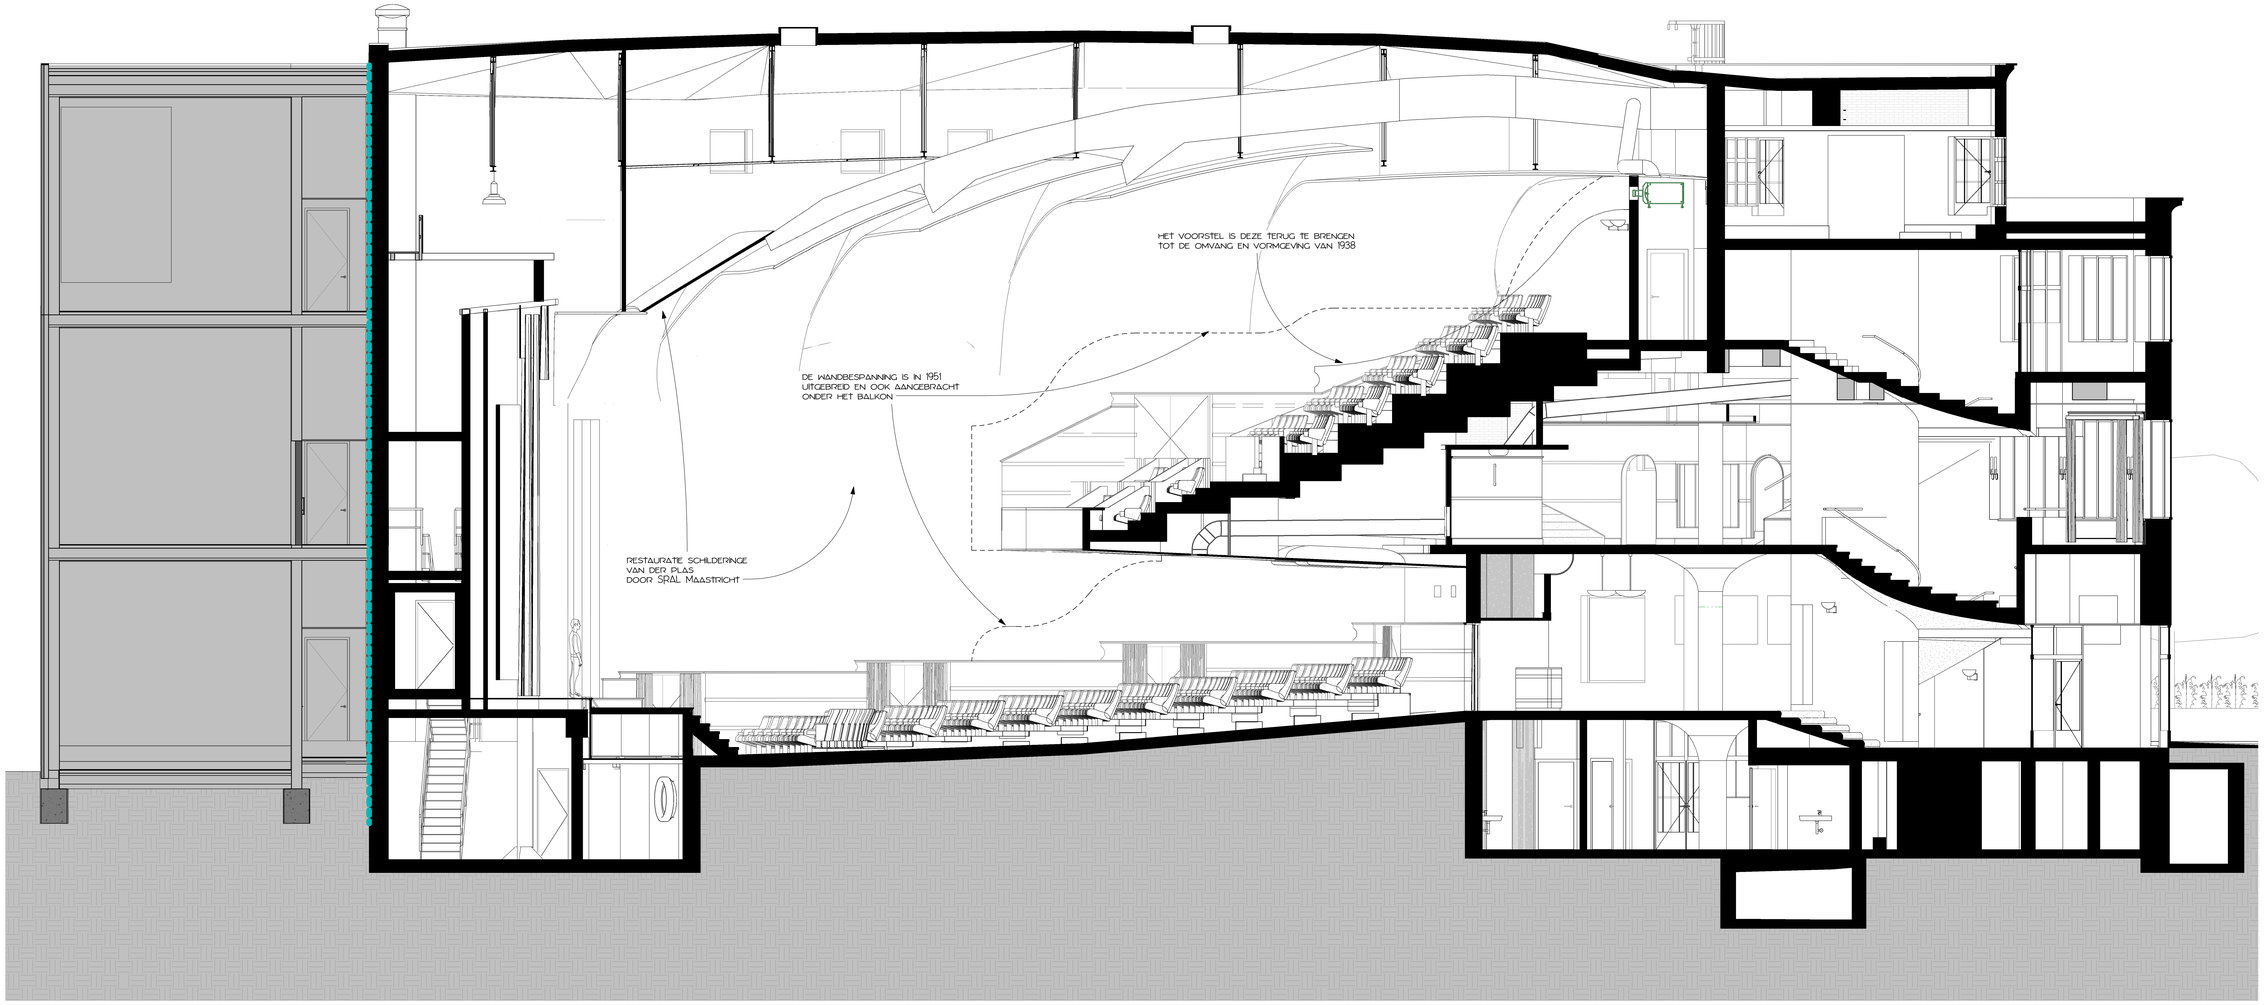


DOORSNEDEN INTERIEUR

Stadsherstel Limburg
+32 25 020 822
Bourgognestraat 13a
6191HZ, Beek
The Netherlands
stadsherstellimburg@planet.nl
www.stadsherstellimburg.com

ROSAN SCHERES
Rosan Scheres
+31 6 28 61 63 33
Tongerestraat 65
6211 LP Maastricht
The Netherlands
rosanscheres@gmail.com
www.rosanscheres.com

mecanoo
Mecanoo Architecten B.V.
+31 15 278 81 00
Oude Delft 203
2611 HD, Delft
The Netherlands
info@mecanoo.nl
www.mecanoo.nl

project	: Theater Royal Heerlen		
onderdeel	: DOORSNEDEN INTERIEUR		
opdr. gever	: Gemeente Heerlen Geleenstraat 25 6411 HP Heerlen Nederland		
schaal :	1 : 50	gewijzigd :	tekening nr :
datum :	30-10-2019	26-10-2026 00:38:13	N050
eenheid :	mm	format : A0 landscape	

10 20 30 40