
DESIGNED BY CAD / AUTOCAD

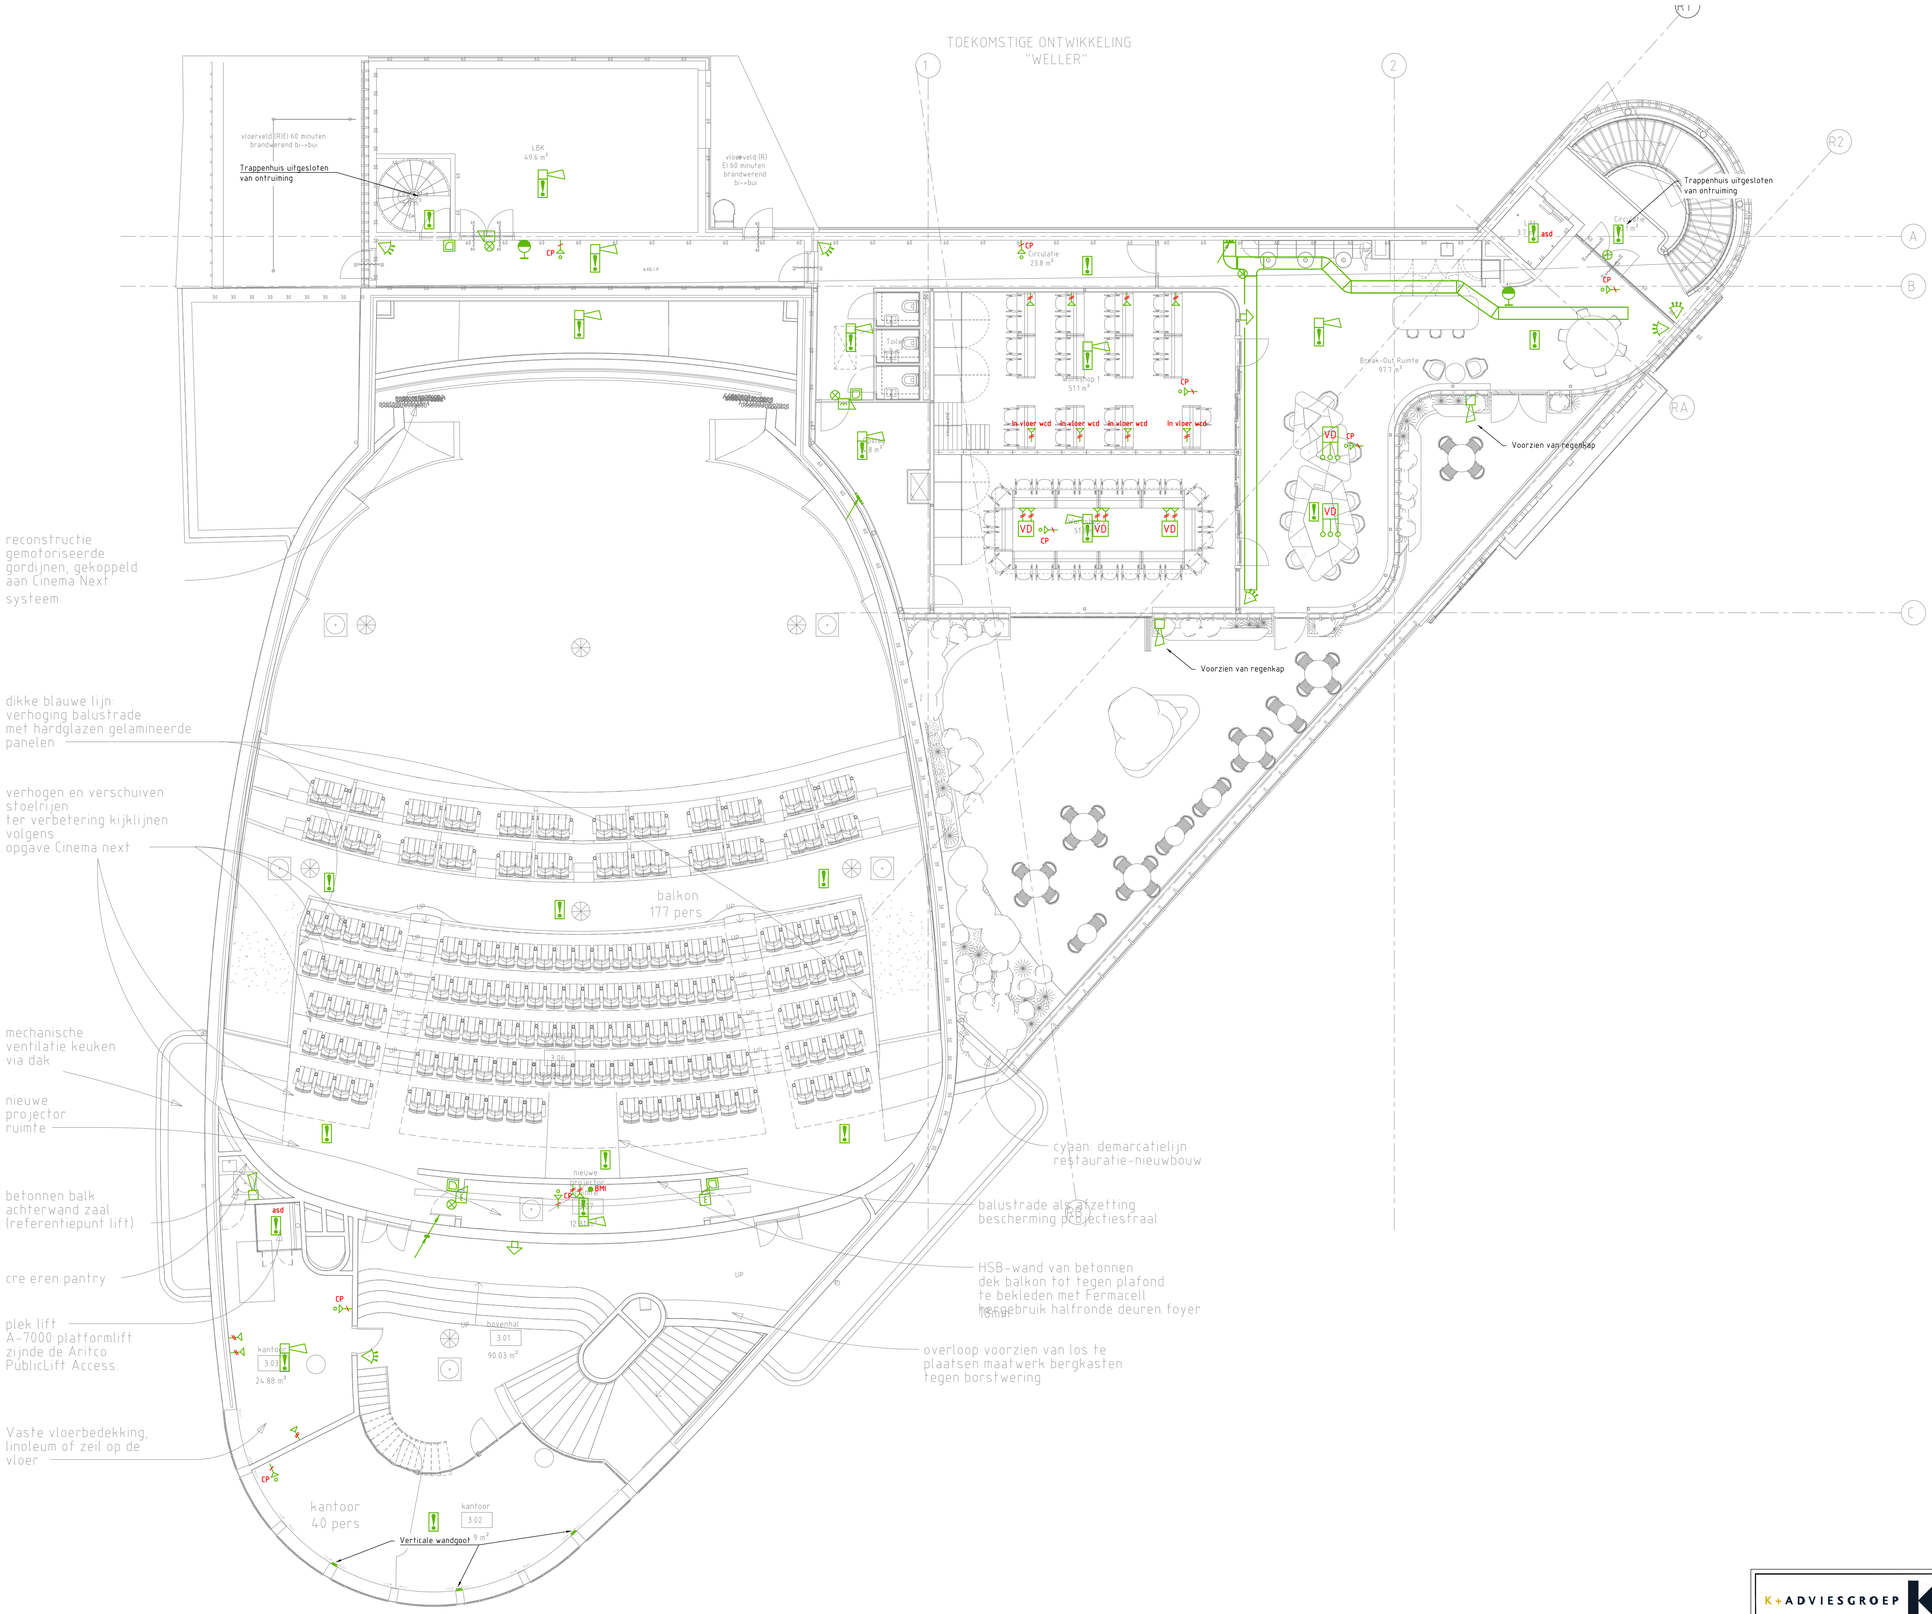

K+ ADVIESGROEP

Havenweg 139
6122 EN Buchten
Tel: 0475 470 470
info@k-plus.nl
www.k-plus.nl

PROJECT:	Royal Rivoli te Heerlen		
		DATUM	GET. WIJZ.
ONDERWERP:	Beveiliging- en communicatie-installaties Verdieping 2	DAT. 17-11-2026	GET. MaSc
		PROJNR. M250062	SCHAAL 1:100
OPDRACHTGEVER:	Gemeente Heerlen	TEK.NR. E2.2	FORMAAT A1
		FASE	DO

0 1 2 3 4 5 6 7 8 9 10cm