
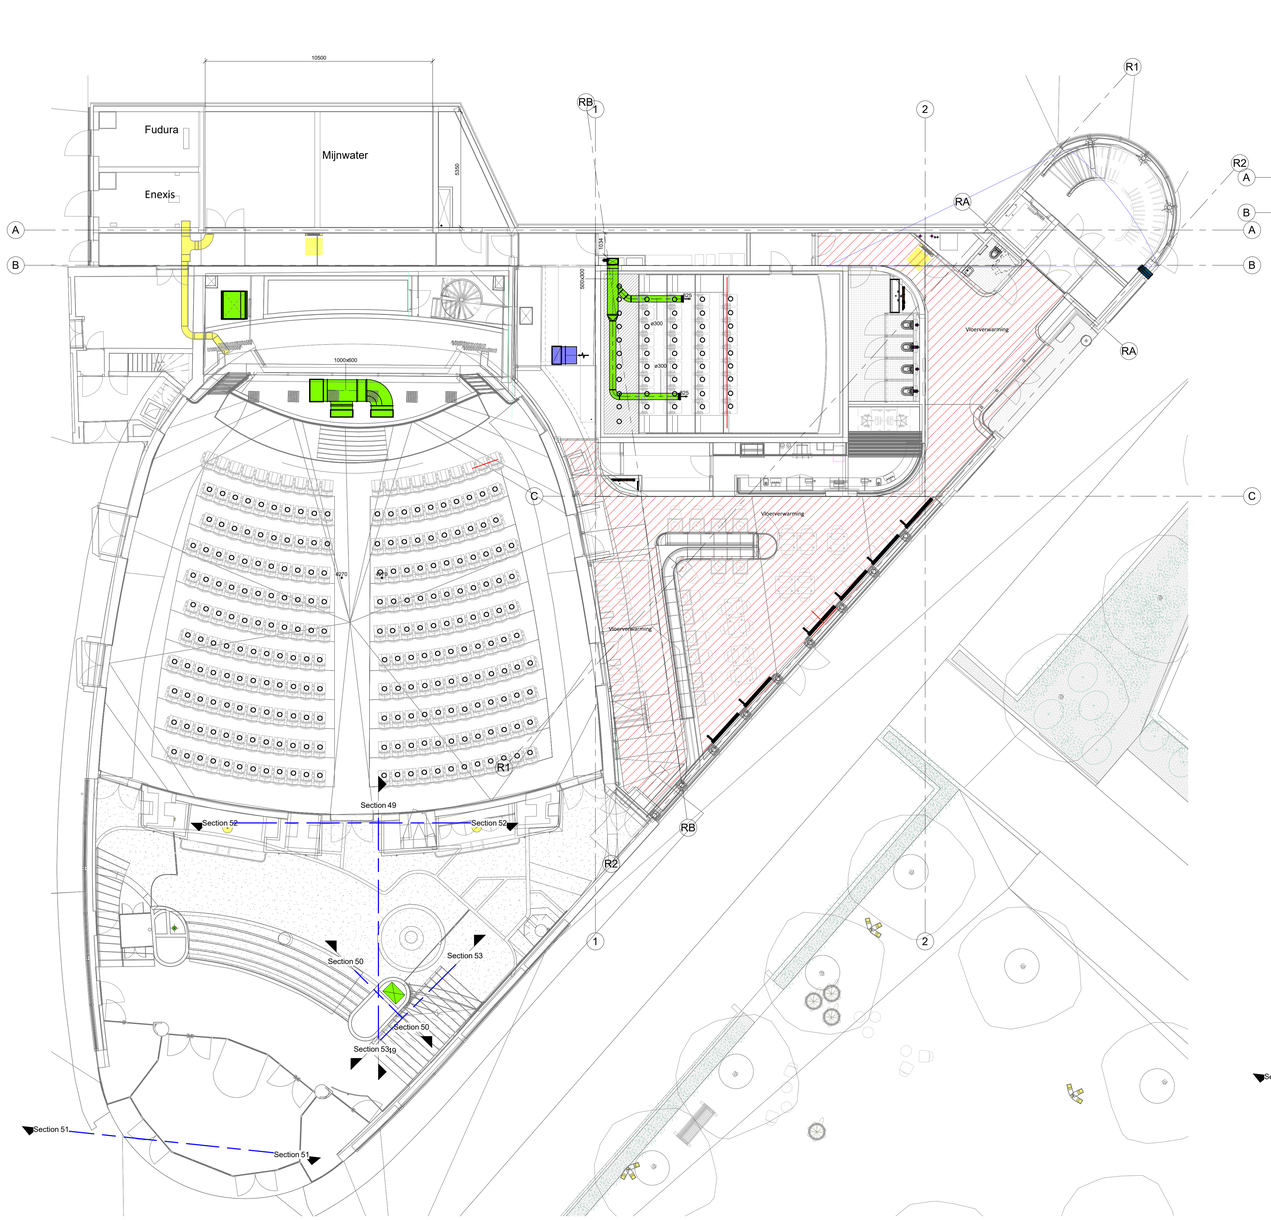


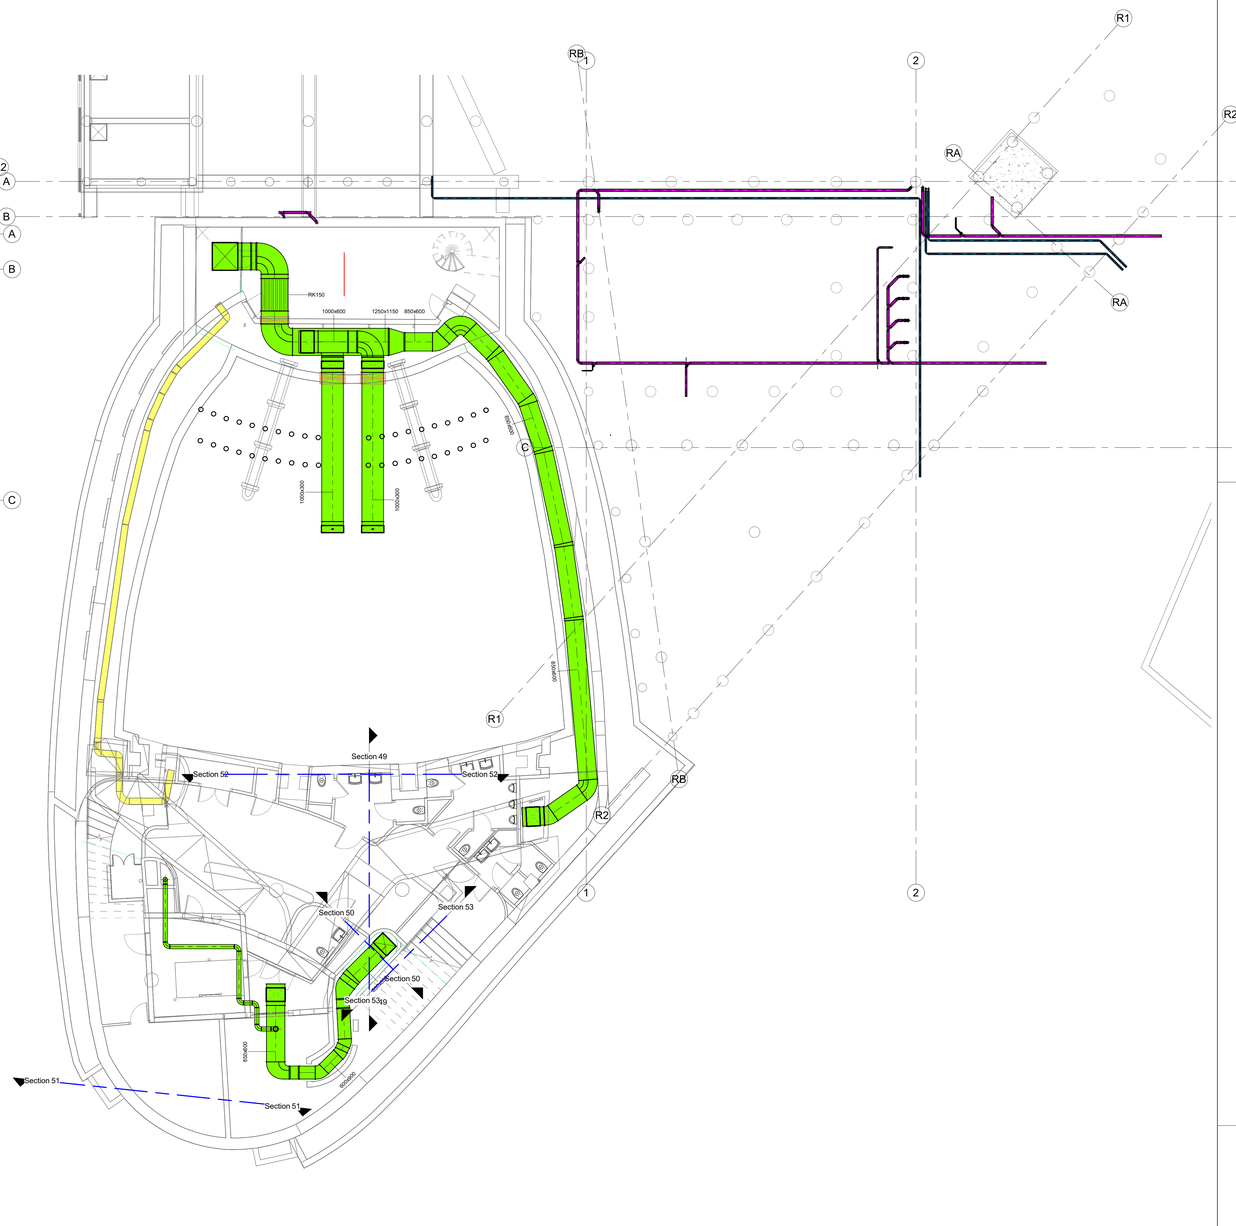

K+ ADVIESGROEP	Havenweg 139 6122 EN Buchten Tel: 0475 470 470 info@k-plus.nl www.k-plus.nl
PROJECT: RoyalRivoli Heerlen	Projectnummer: M09062 Tekeningnummer: W0.8
ONDERWERP: Werktuigkundige installaties Luchtbehandeling, kelder en begane grond	Fase: DO Datum: 17/11/2026 Gewijzigd:
OPDRACHTGEVER: Gemeente Heerlen	Formaat: A0 Schaal: 1 : 100 Getekend: YaFa Gecontroleerd: Affe