
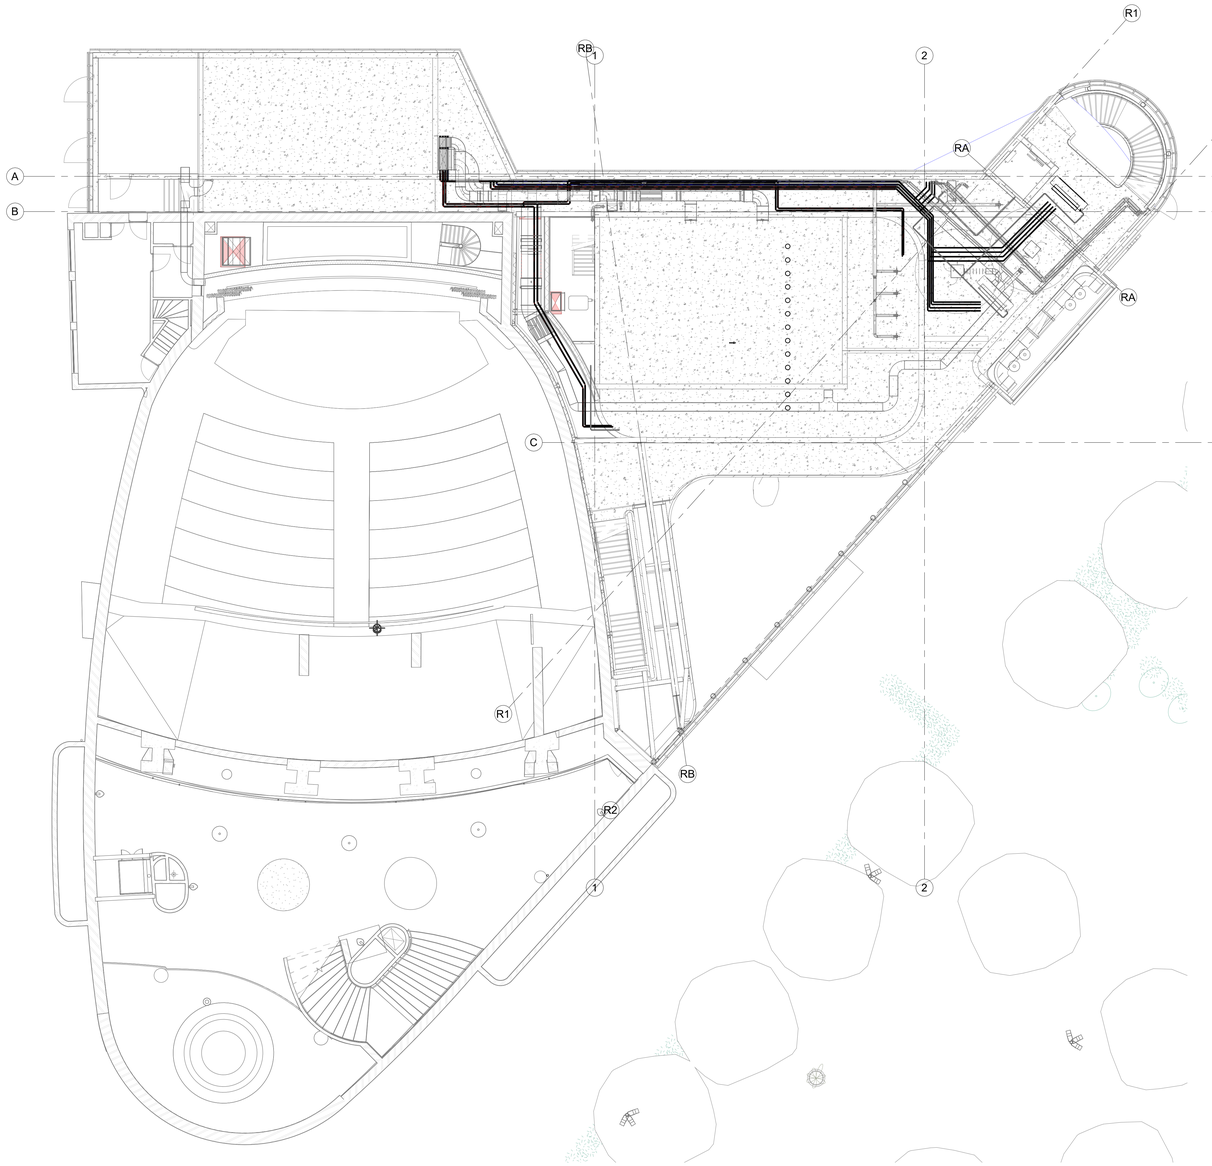


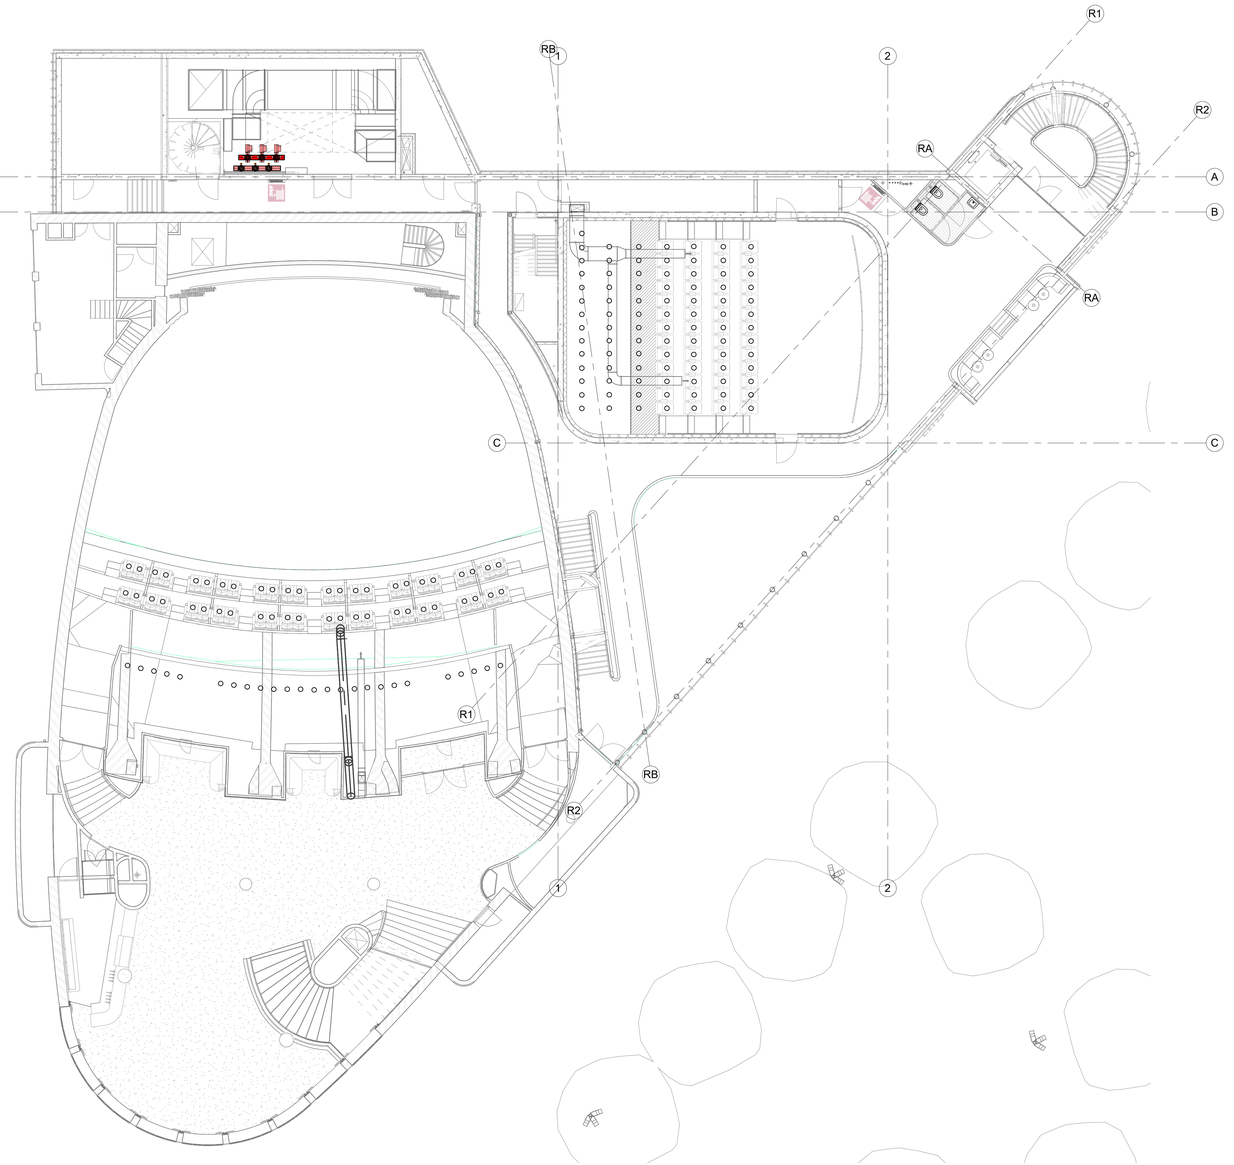

K+ ADVIESGROEP
Havenweg 139
6122 EN Buchten
Tel: 0470 470 470
Info@k-plus.nl
www.k-plus.nl

PROJECT: RoyalRivoli Heerlen	Projectnummer: M20062
	Tekeningnummer: W15
ONDERWERP: Werktuigkundige installaties Verwarmings- en koelinstallaties, niveaus 00a en 01	Fase: DO
	Datum: 17/11/2026
	Gewijzigd:
OPDRACHTGEVER: Gemeente Heerlen	Formaat: A0 Schaal: 1 : 100
	Getekend: HaFa Gecontroleerd: AMa