
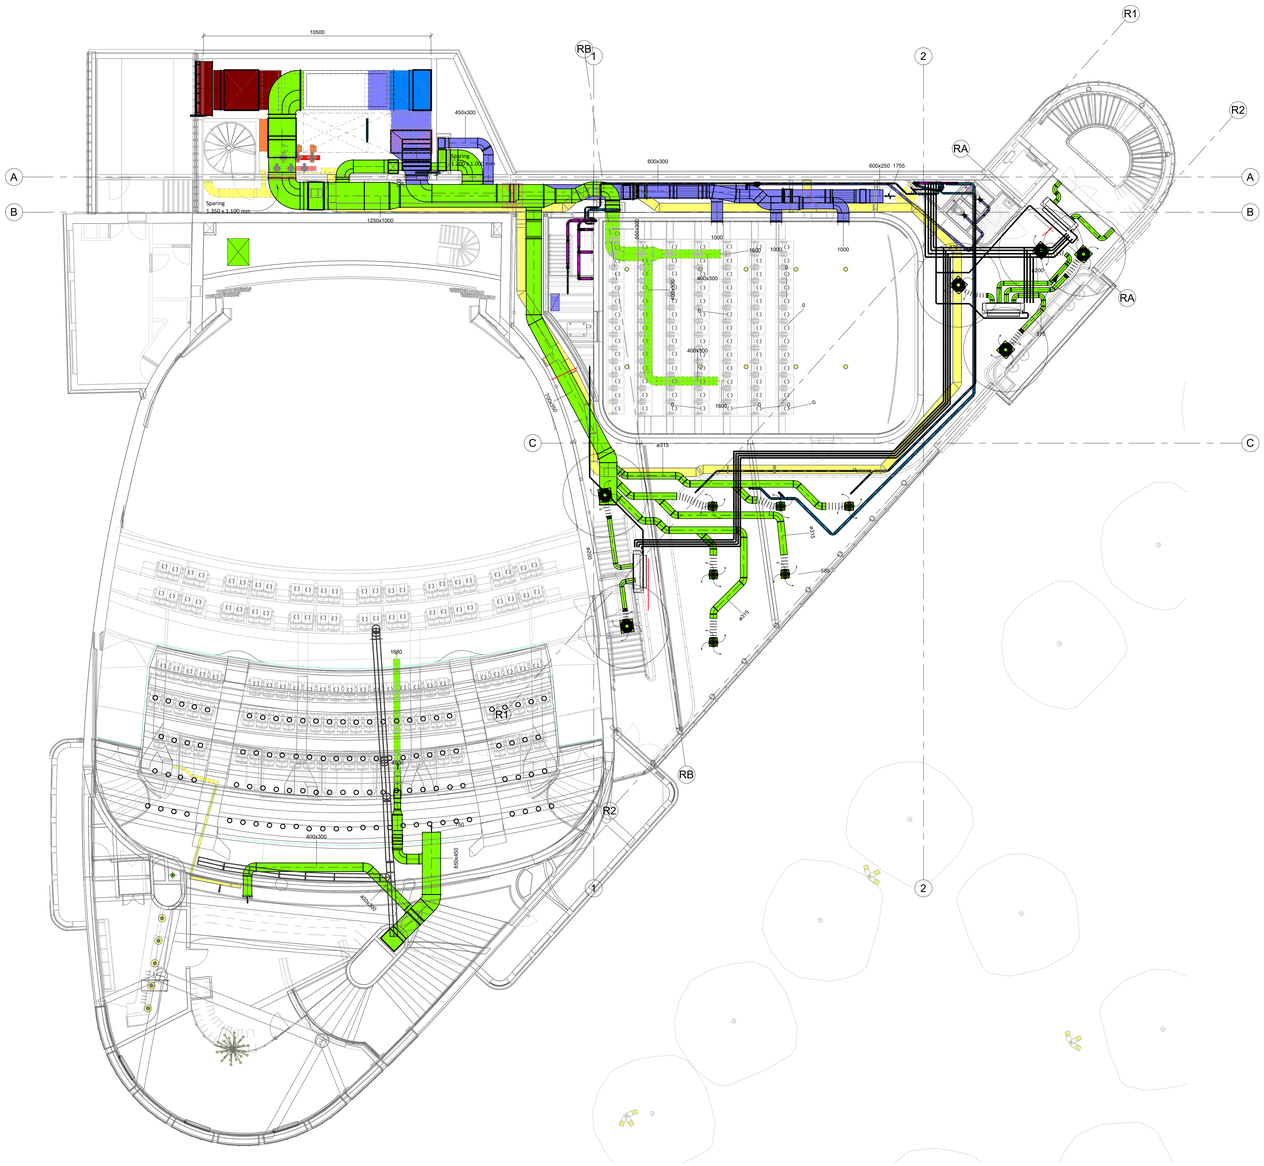


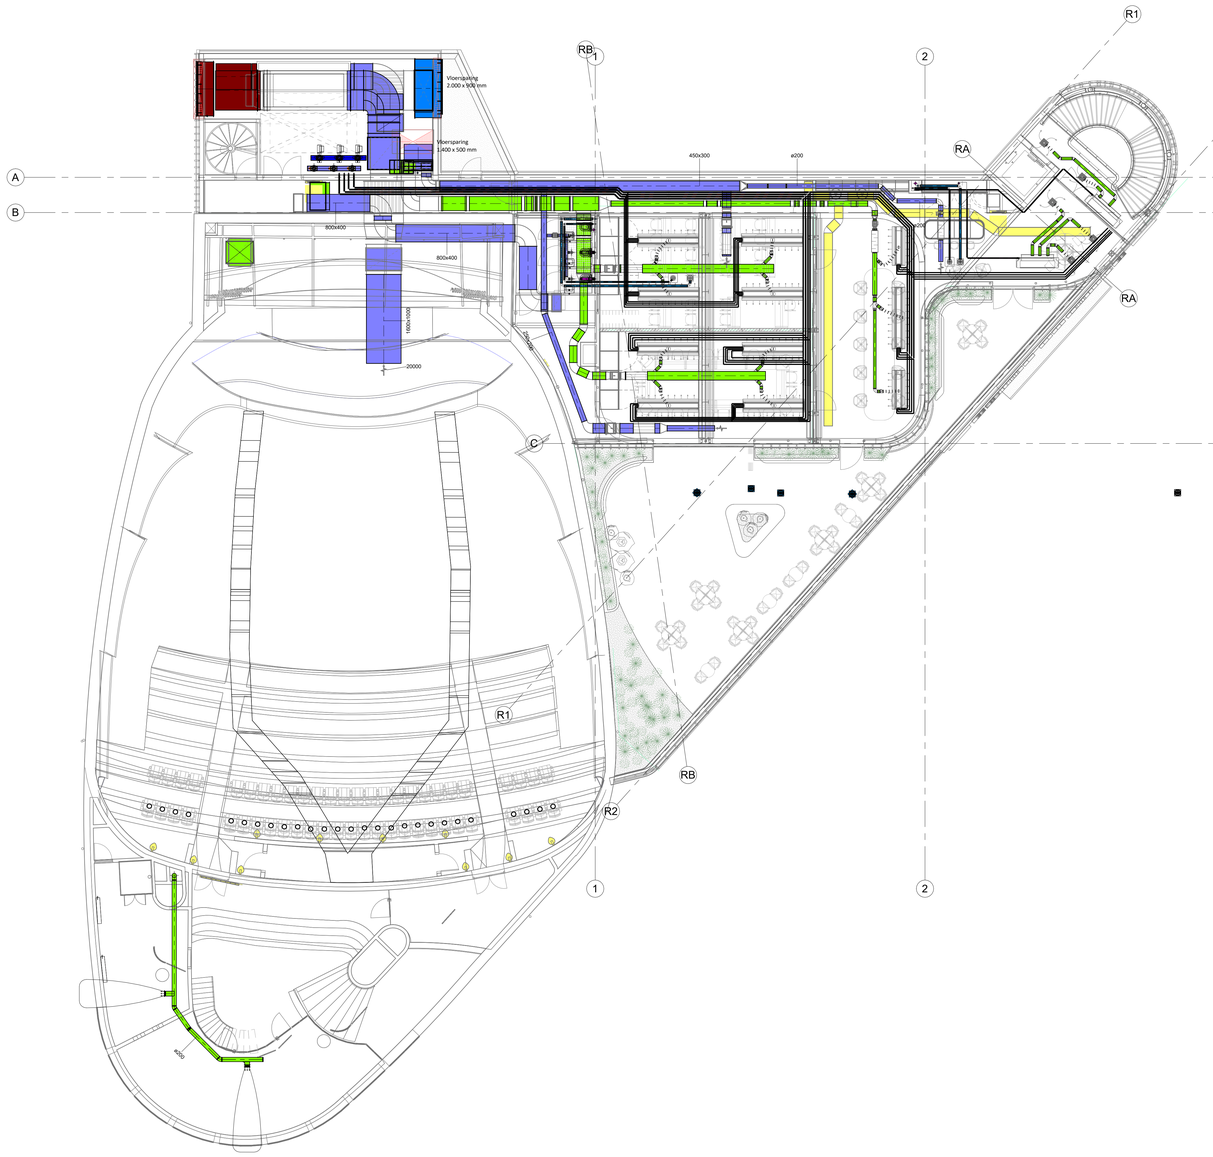

K+ ADVIESGROEP
Havenweg 139
6122 EN Buchten
Tel: 0475 470 470
Info@k-plus.nl
www.k-plus.nl

PROJECT: RoyalRivoli Heerlen	Projectnummer: M20082
	Tekeningnummer: W2.6
ONDERWERP: Werktuigkundige installaties Luchtbehandeling, niveaus 1a en 2	Fase: DO
	Datum: 17/11/2026
	Gewijzigd:
OPDRACHTGEVER: Gemeente Heerlen	Formaat: A0 Schaal: 1 : 100
	Getekend: HaFa Gecontroleerd: AfMe