
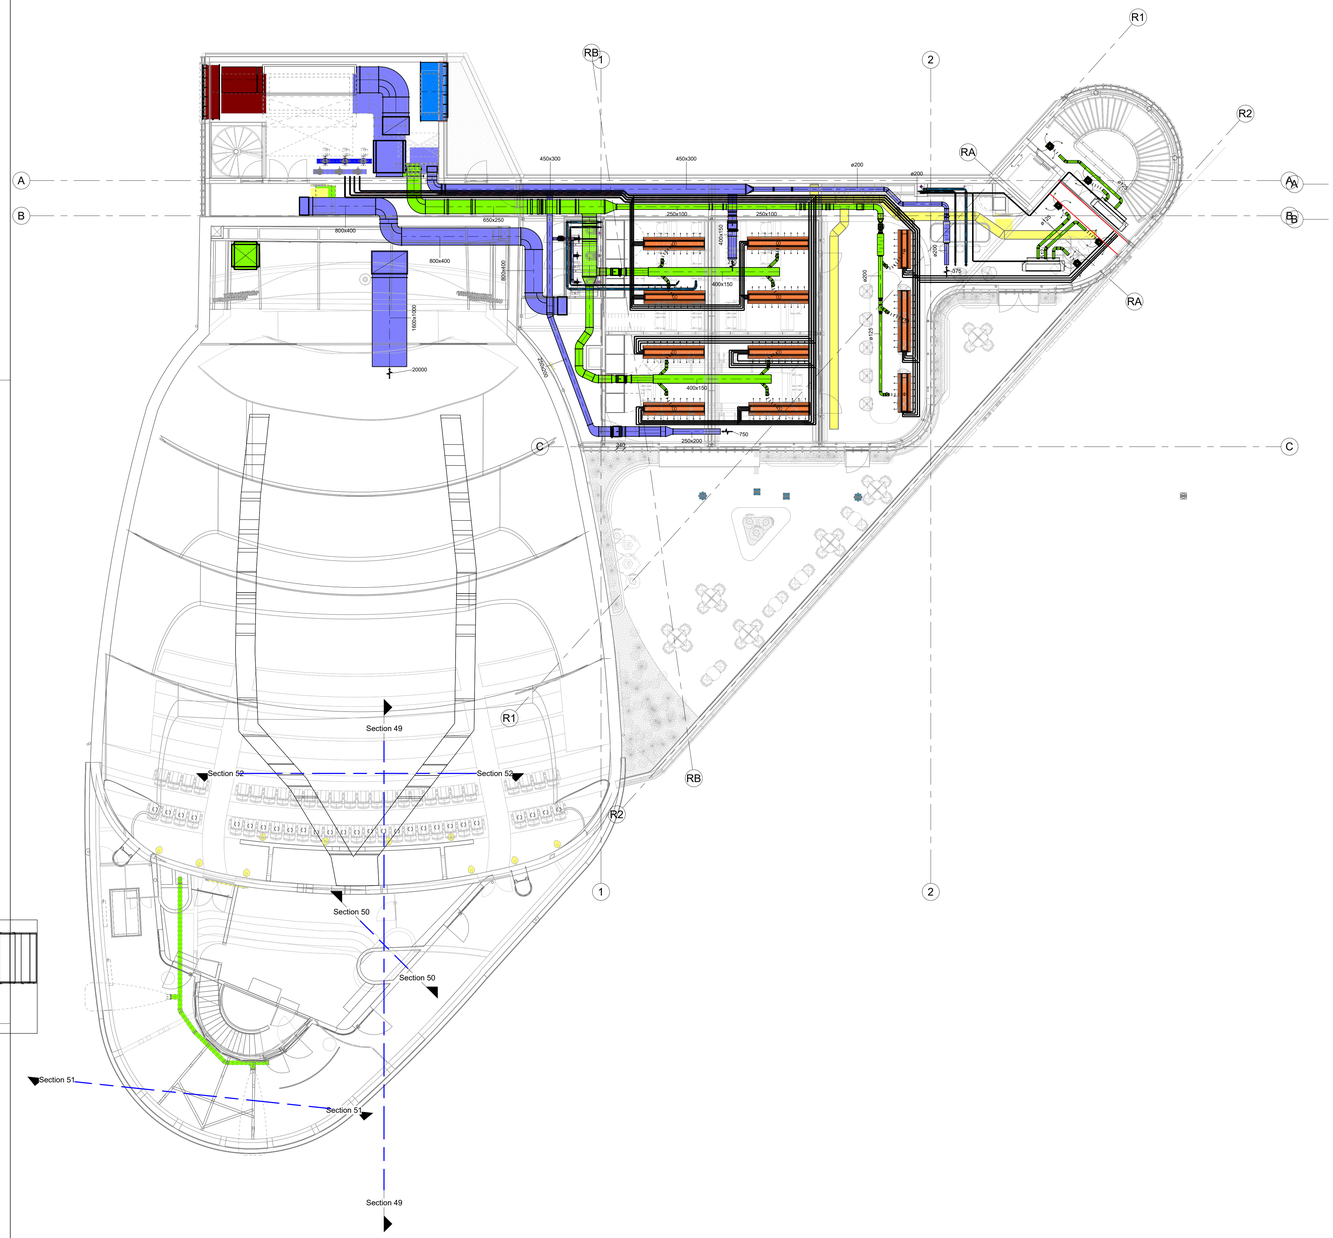


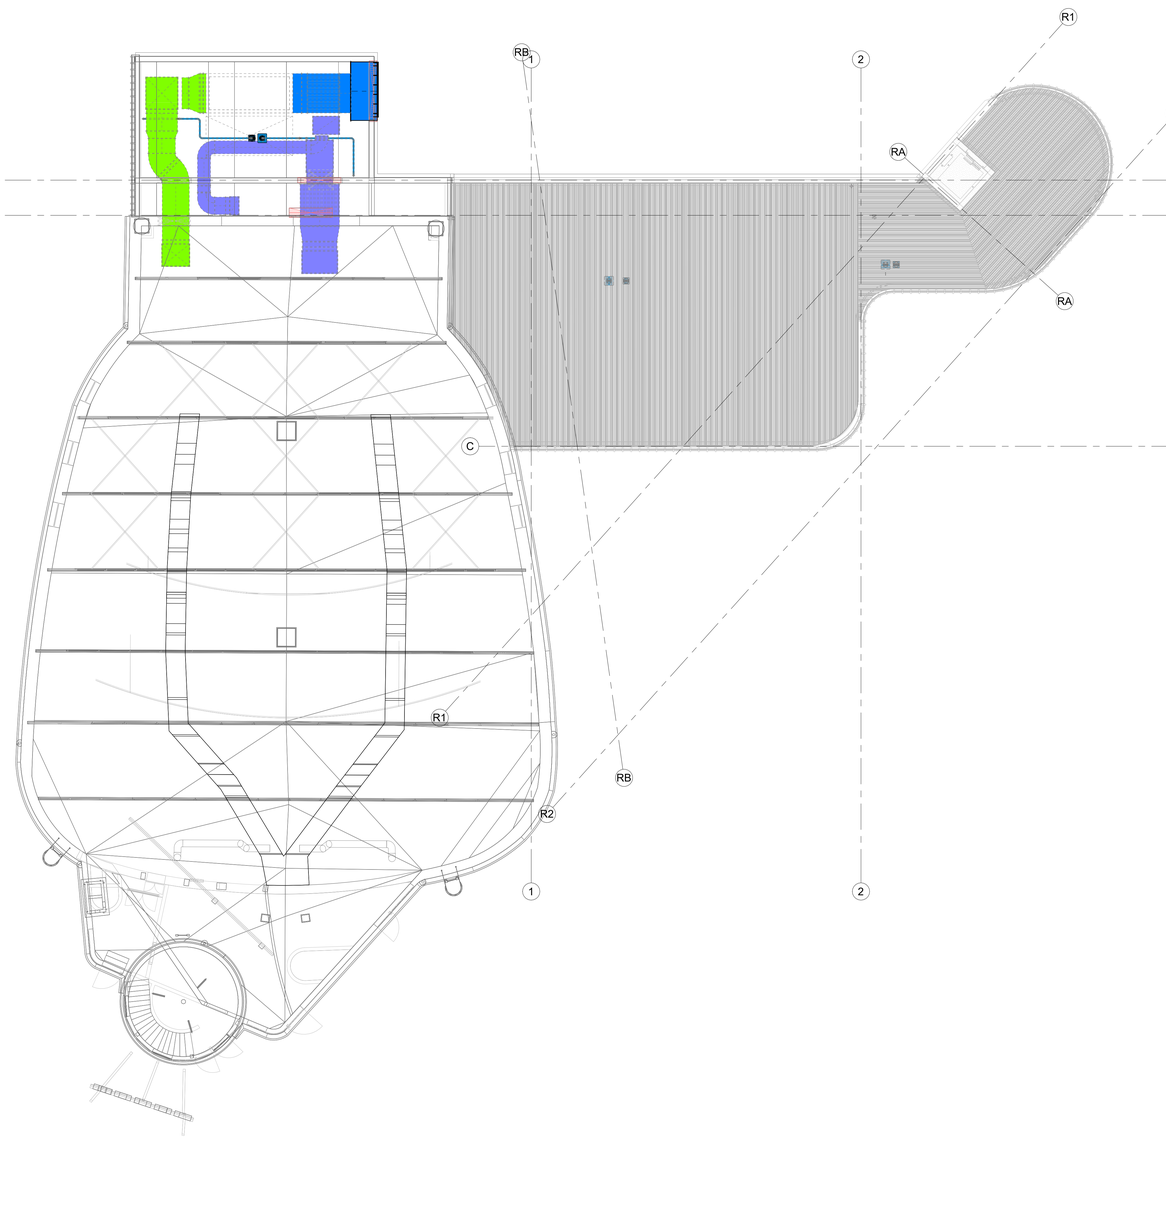

K+ ADVIESGROEP	Havenweg 139 6122 EN Buchten Tel: 0475 470 470 Info@k-plus.nl www.k-plus.nl
PROJECT: RoyalRivoli Heerlen	Projectnummer: M20062 Tekeningnummer: W3.6
ONDERWERP: Werktuigkundige installaties Luchtbehandeling, niveaus 3 en dak	Fase: DO Datum: 17/11/2026 Gewijzigd:
OPDRACHTGEVER: Gemeente Heerlen	Formaat: A0 Schaal: 1 : 100 Getekend: HaFa Gecontroleerd: AMe