

DESIGNED BY CAD / AUTOCAD

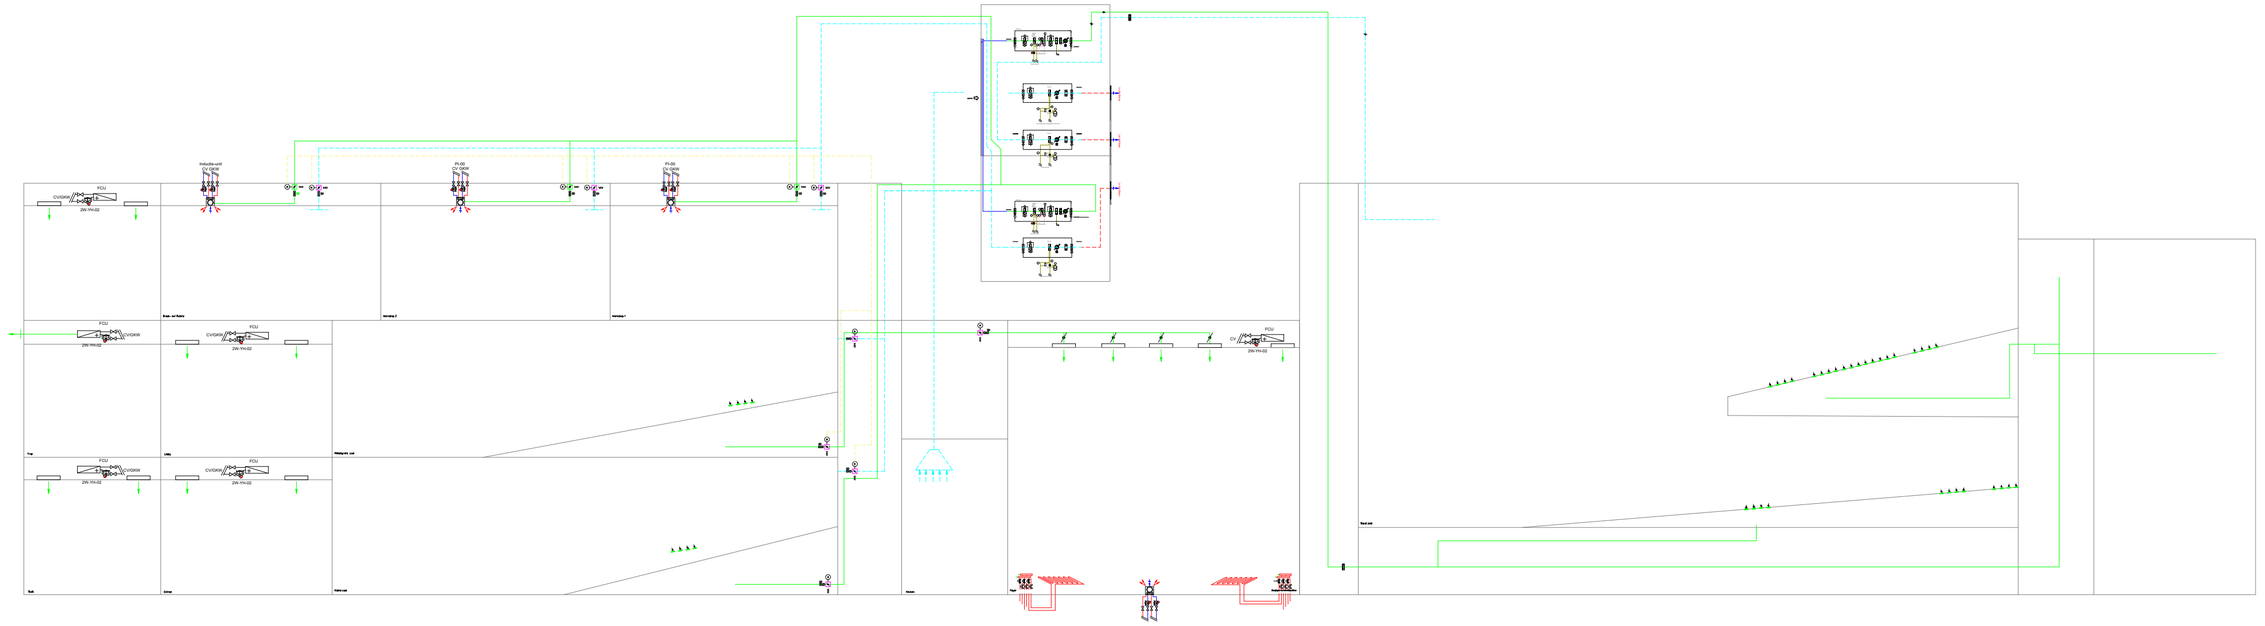

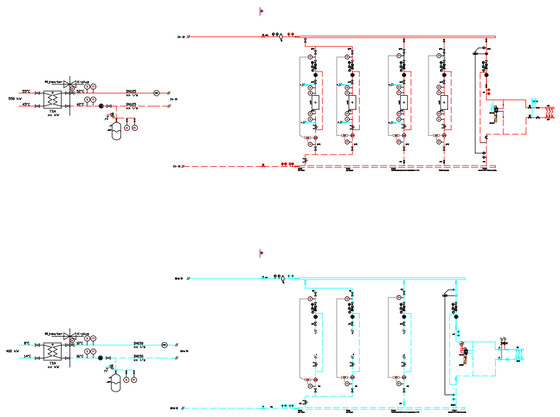

0 1 2 3 4 5 6 7 8 9 10cm

K+ ADVIESGROEP	Havenweg 139 6122 EN Buchten Tel: 0475 470 470 info@k-plus.nl www.k-plus.nl
PROJECT: Royal Rivoli Heerlen	Projectnummer: M250062
ONDERWERP: Werktuigkundige installaties Principeschema klimaatinstallaties	Tekeningnummer: WS01 Fase: DO Datum: 17-11-2026 Gewijzigd:
OPDRACHTGEVER: Gemeente Heerlen	Tekeningformaat: A2 Schaal: n.v.t. Getekend: HaFa Gecontroleerd: ArMe