

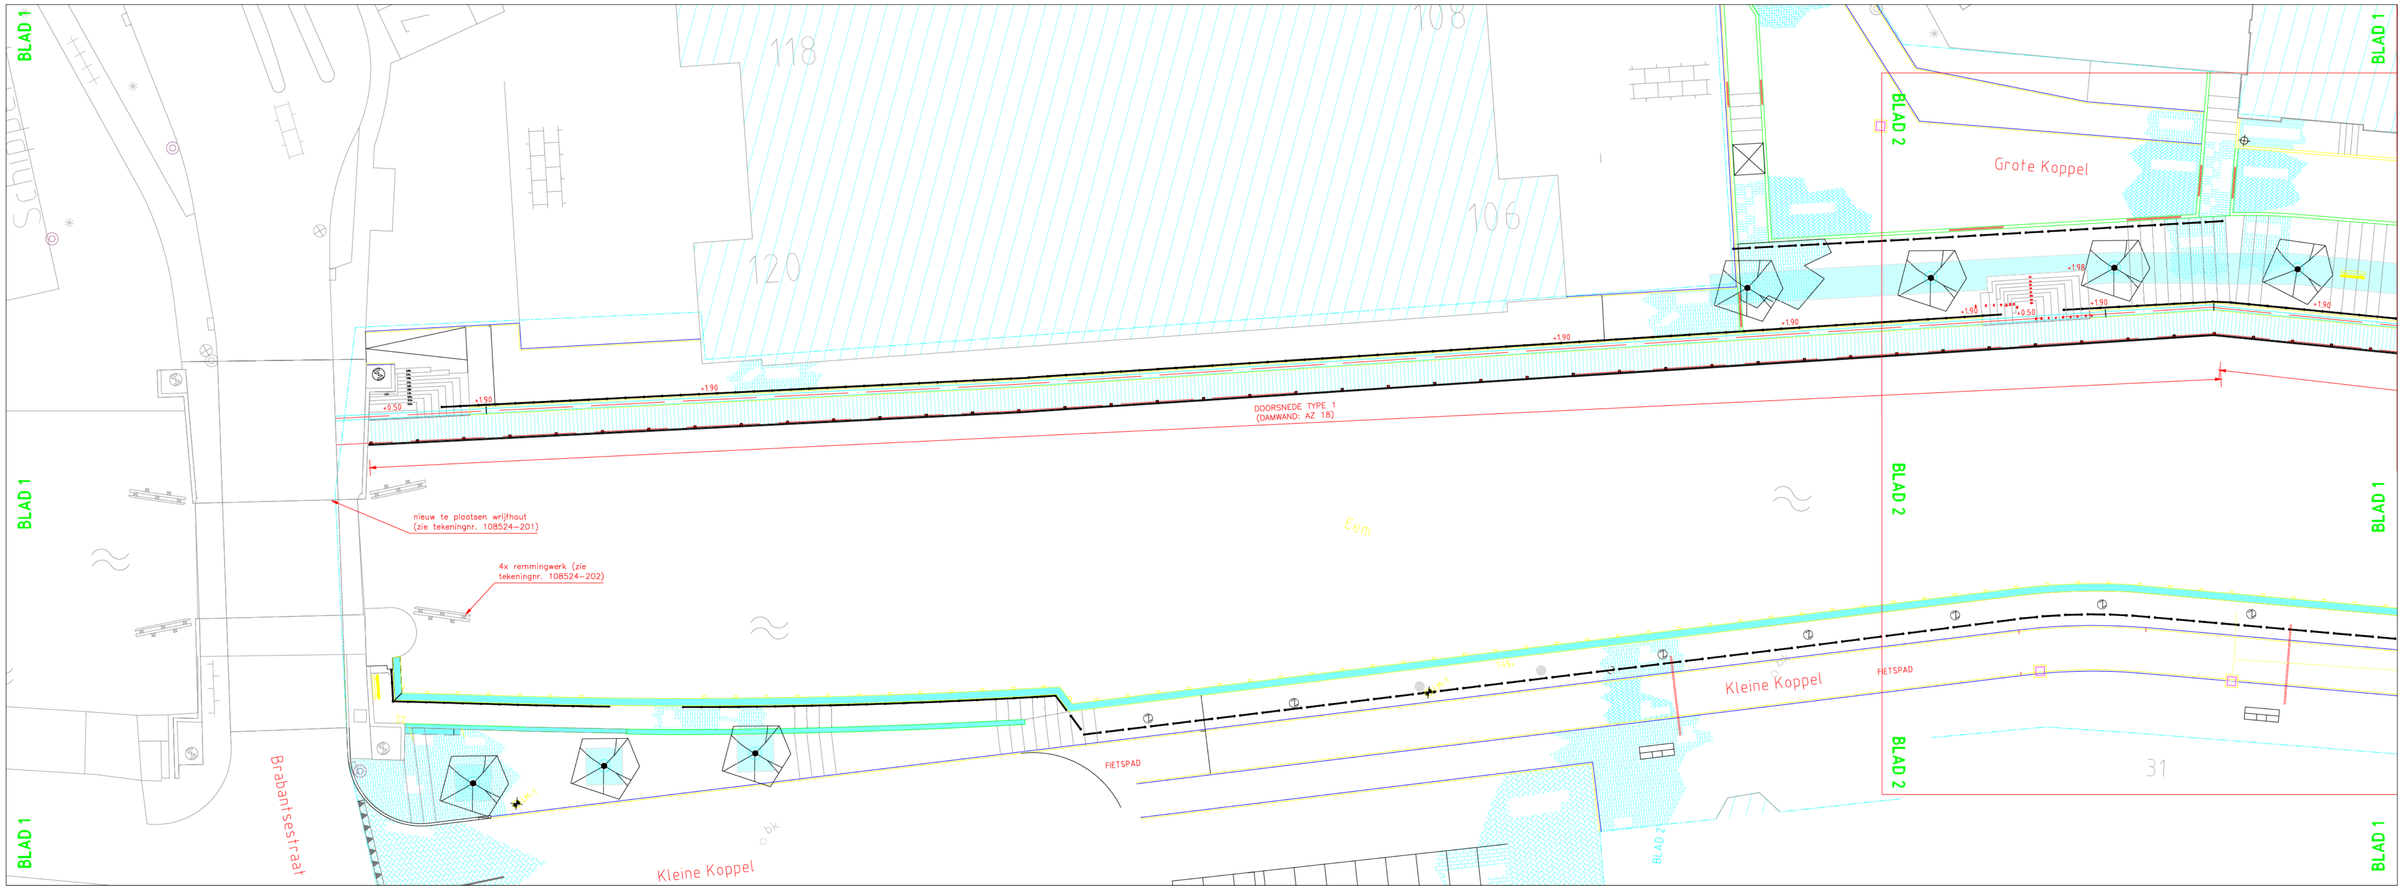


SITUATIE (DEEL 1)
Schaal 1:250

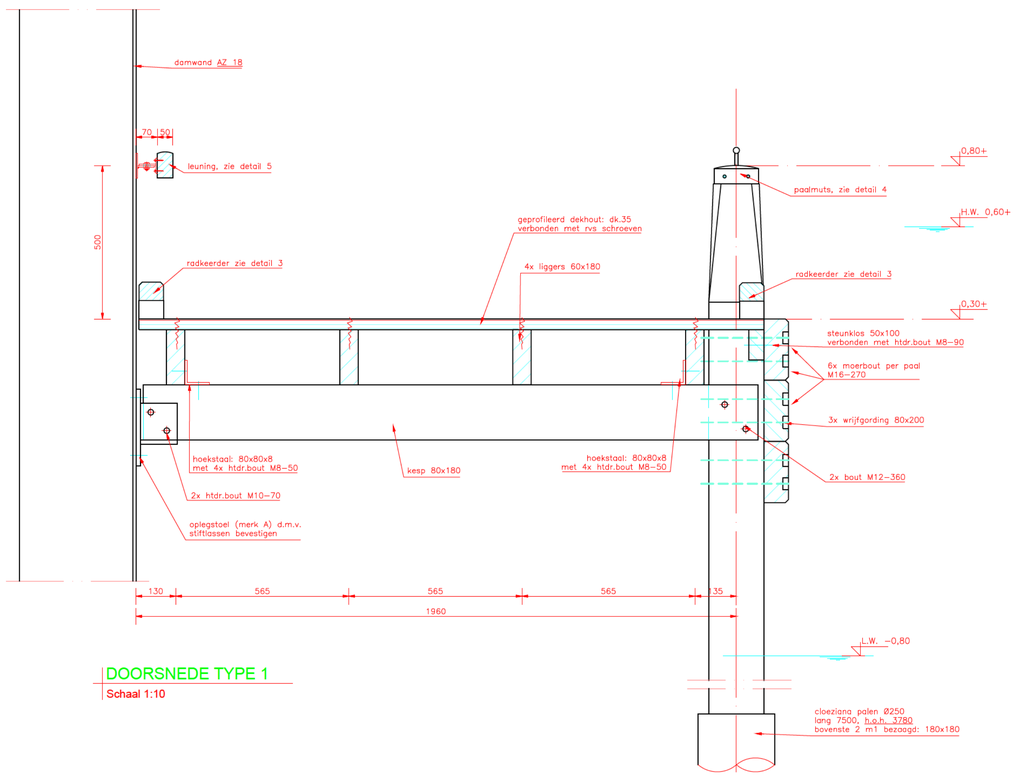

DOORSNEDE TYPE 1
Schaal 1:10

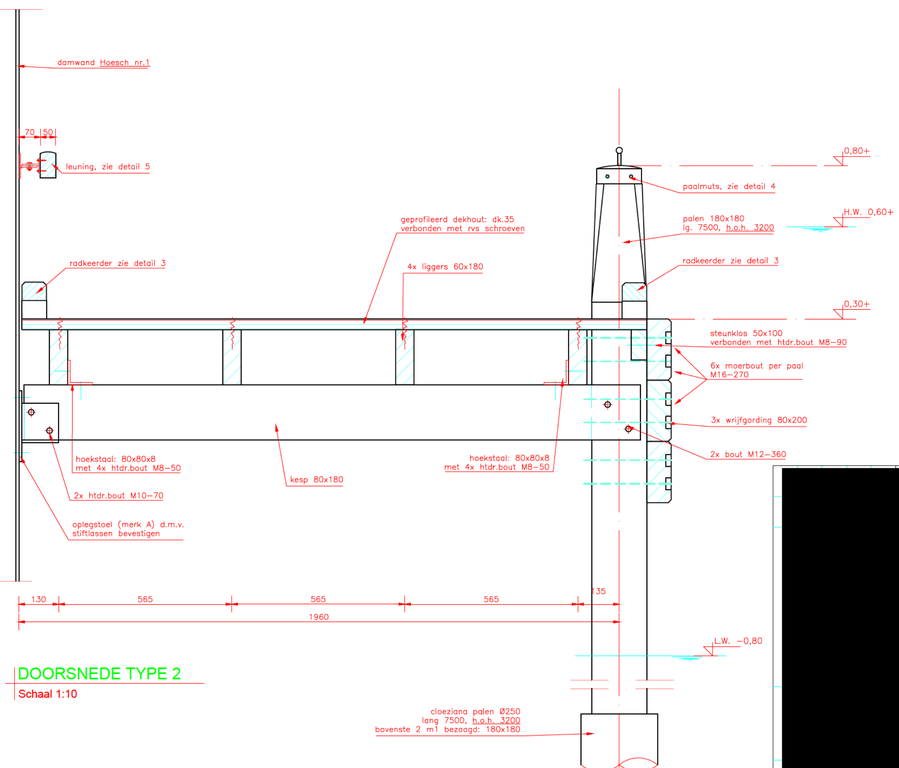

DOORSNEDE TYPE 2
Schaal 1:10

Details op tek.nr. 05.059–01–3

Hout:	FSC conform tekening
Bouten en IJzerwerk:	Thermisch verzinkt kwaliteit 8.8

[redacted]