

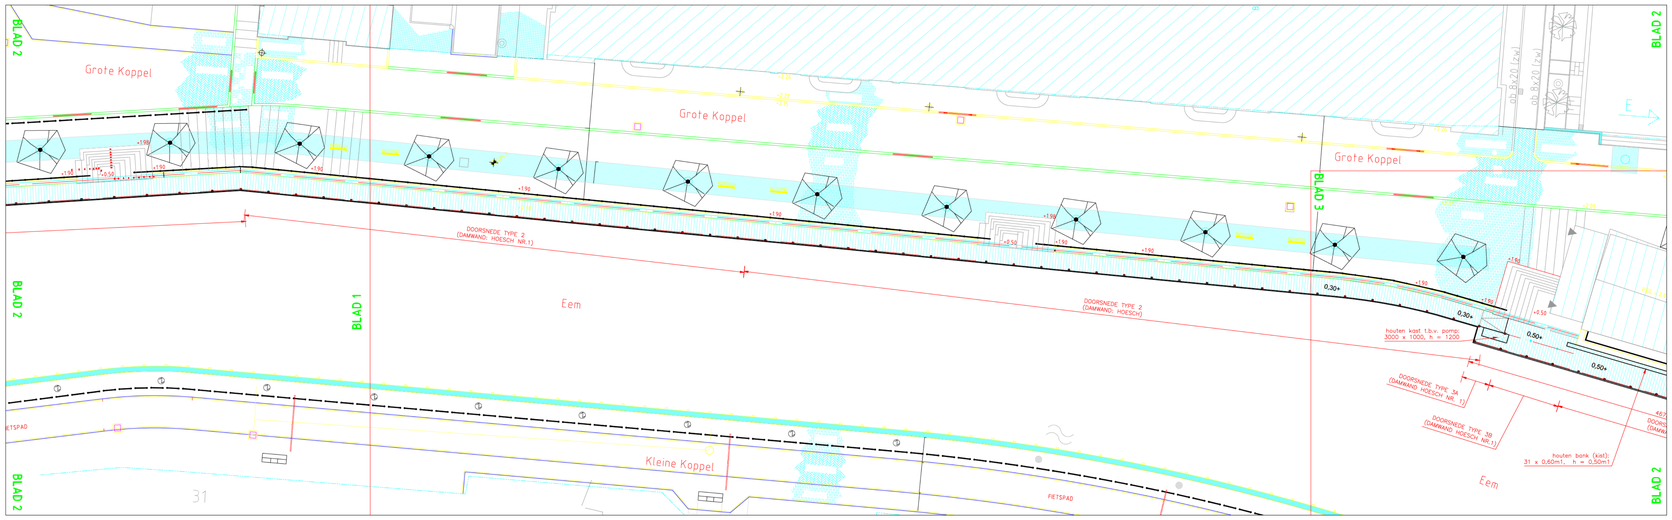


SITUATIE (DEEL 2)
Schaal 1:250

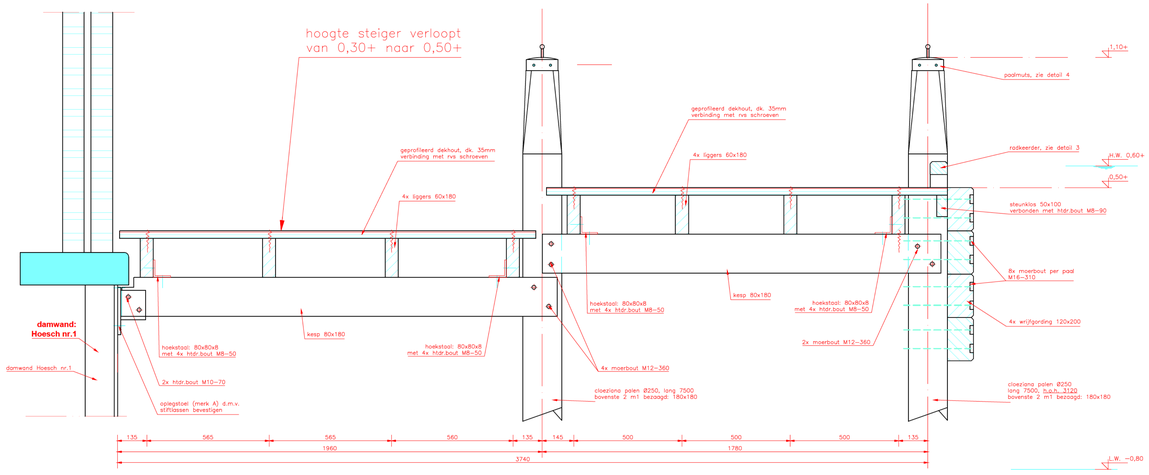

DOORSNEDE TYPE 3A
Schaal 1:10

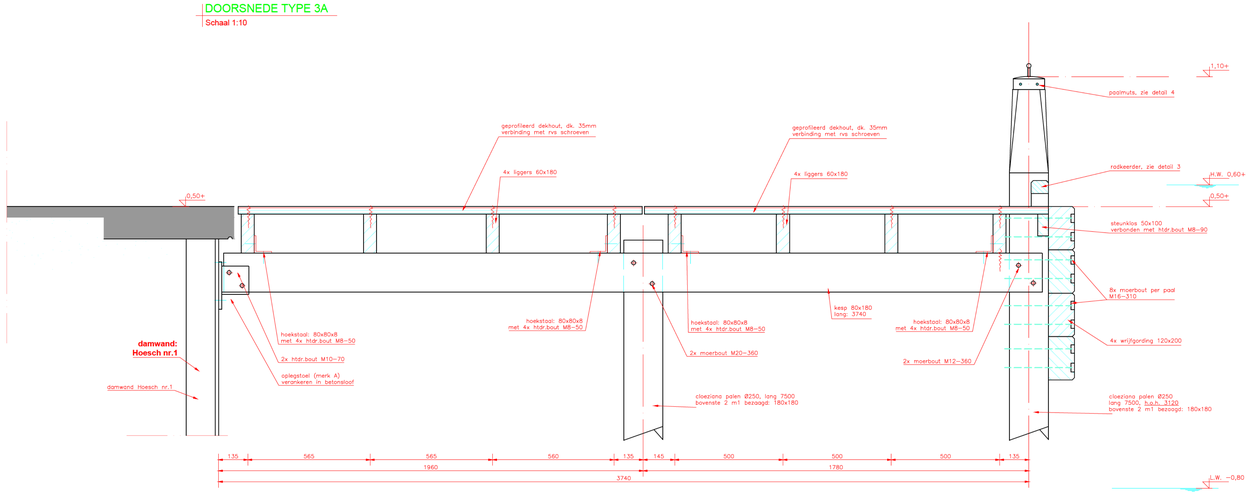

DOORSNEDE TYPE 3B
Schaal 1:10

Details op tek.nr. 05.059-01-3

Hout: FSC conform tekening
Bouten en IJzerwerk: Thermisch verzinkt kwaliteit 8.8