

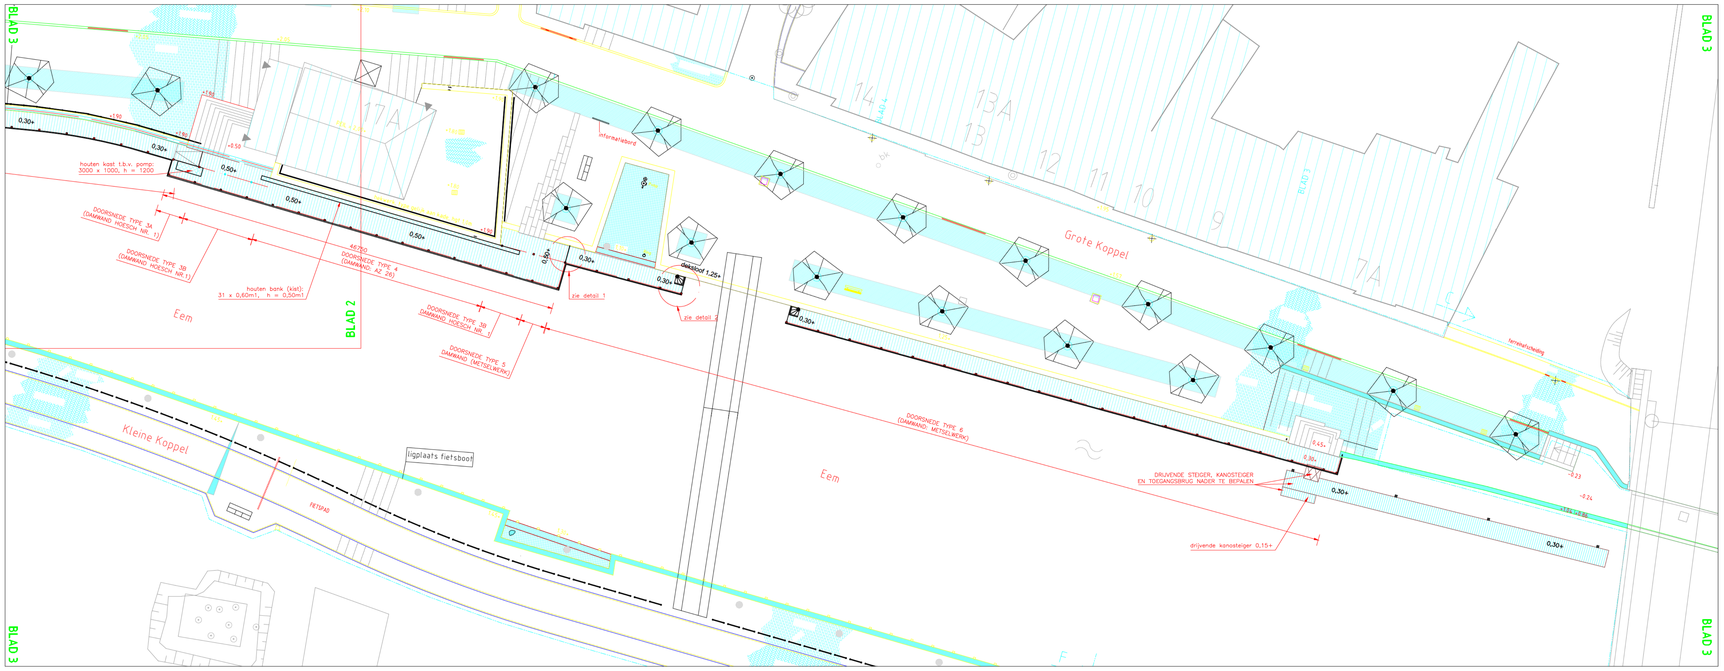



SITUATIE (DEEL 3)
Schaal 1:250

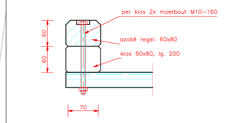

DETAIL 3: Radkeerder
Doorsnede, Schaal 1:5

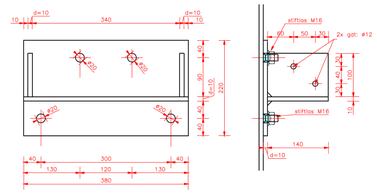


OPLEGSTOEL (merk A)
V.A.Z. & Doorsnede, Schaal 1:5

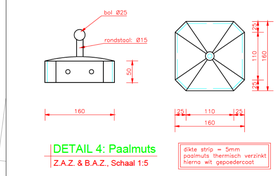


DETAIL 4: Paalmuts
Z.A.Z. & B.A.Z., Schaal 1:5


dikte strip = 5mm
paalmuts thermisch verzinkt
hierna wit gepoedercoat

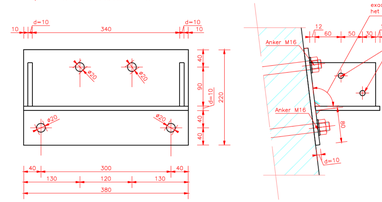


OPLEGSTOEL (merk B)
V.A.Z. & Doorsnede, Schaal 1:5

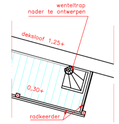


DETAIL 2: t.p.v. wenteltrappen
Schaal 1:100

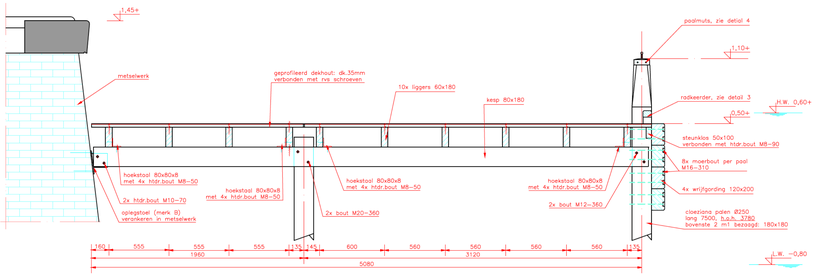

DOORSNEDE TYPE 5
Schaal 1:20

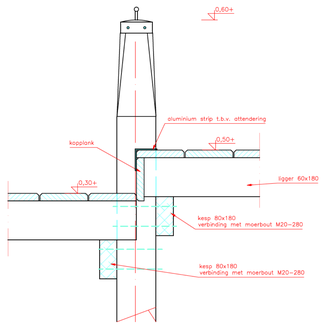


DETAIL 1: verhoging
Schaal 1:10

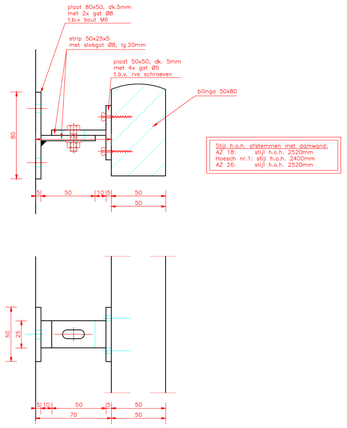


Stijl h.o.h. afstemmen met damwand:
AZ 18: stijl h.o.h. 2520mm
Hoesch nr.1: stijl h.o.h. 2400mm
AZ 26: stijl h.o.h. 2520mm.


DETAIL 5: Leuning
Doornsede & B.A.Z., Schaal 1:2

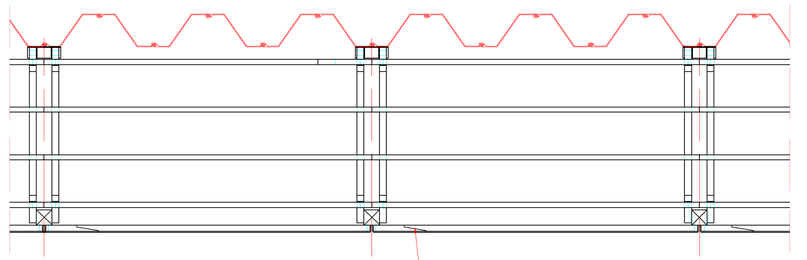


PRINCIPE STEIGER (zonder dek)
Bovenaanzicht, Schaal 1:25

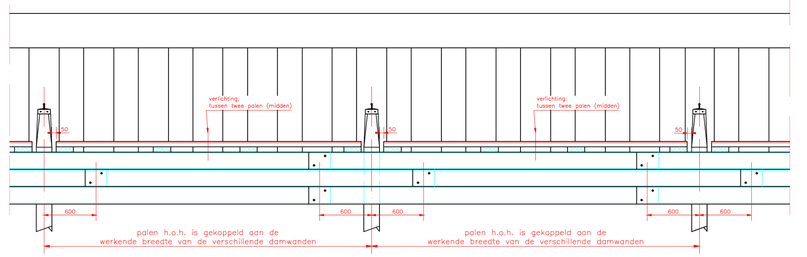

PRINCIPE STEIGER
Vooraanzicht, Schaal 1:25

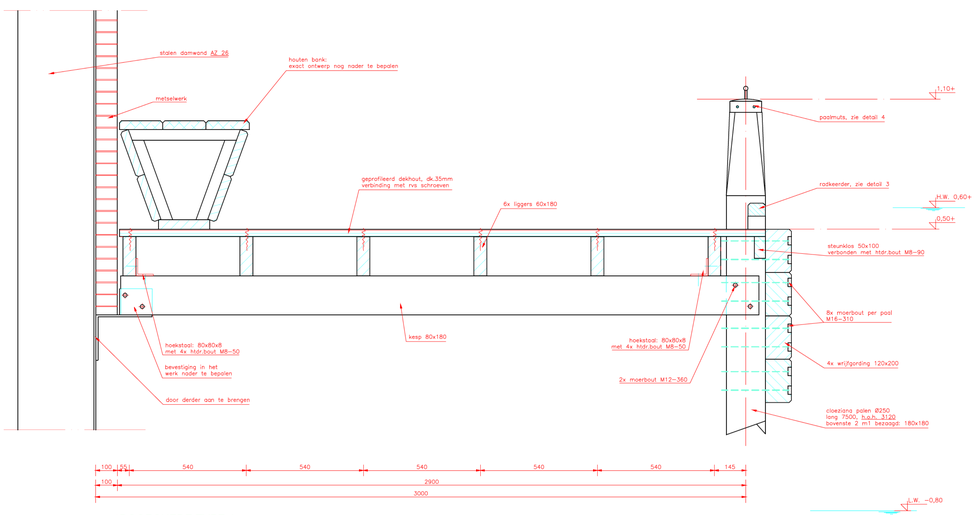

DOORSNEDE TYPE 4
Schaal 1:10

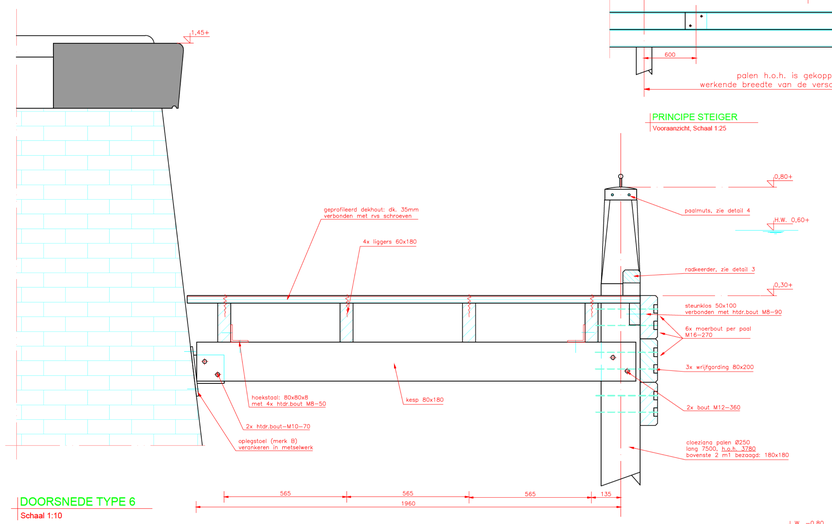

DOORSNEDE TYPE 6
Schaal 1:10

Hout: FSC conform tekening
Bouten en IJzerwerk: Thermisch verzinkt kwaliteit 8.8

