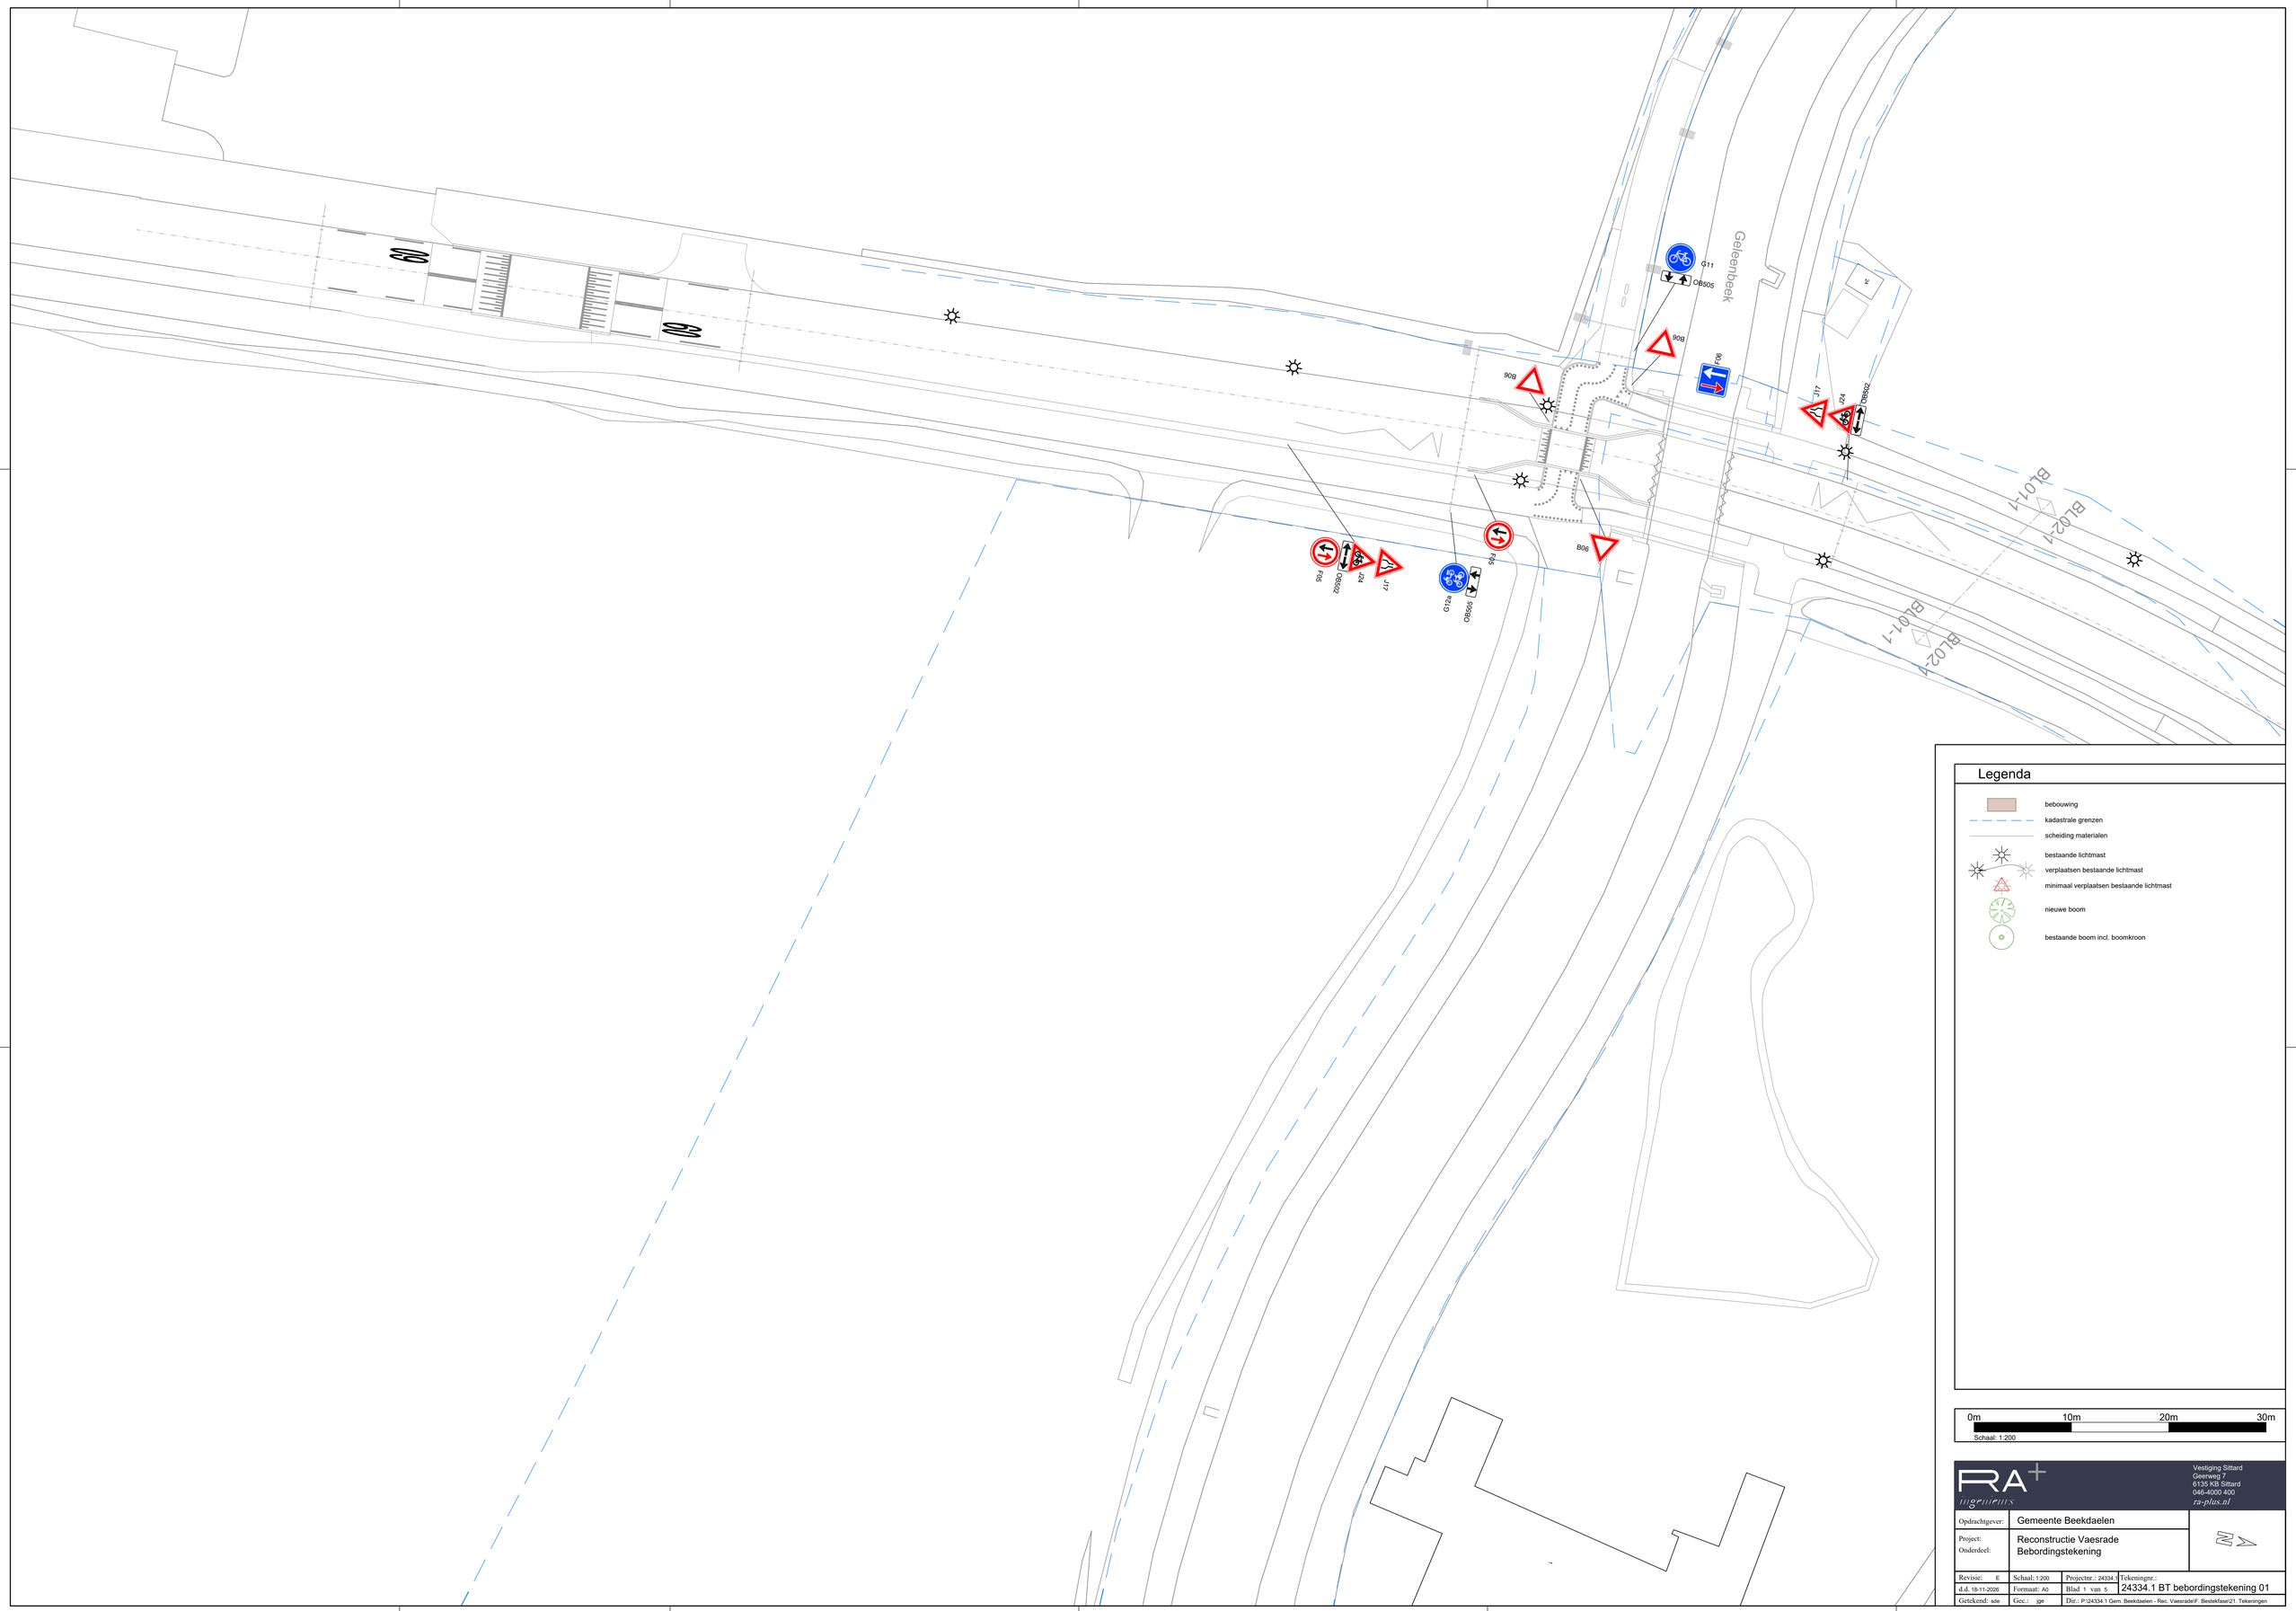


Legenda

- bebouwing
- kadastrale grenzen
- scheiding materialen
- bestaande lichtmast
- verplaatsen bestaande lichtmast
- minimaal verplaatsen bestaande lichtmast
- nieuwe boom
- bestaande boom incl. boomkroon

0m 10m 20m 30m

Schaal: 1:200

RA+ ingenieurs
Vestiging Sittard
Geerweg 7
6135 KB Sittard
046-4000 400
ra-plus.nl

Opdrachtgever:	Gemeente Beekdaelen
Project:	Reconstructie Vaesrade
Onderdeel:	Bebordingstekening

Revisie: E	Schaal: 1:200	Projectnr.: 24334.1	Tekeningnr.: 24334.1 BT bebordingstekening 01
d.d. 16-11-2026	Formaat: A0	Blad 1 van 5	
Getekend: sde	Gec.: jge	Dir.: P:\24334.1 Gem. Beekdaelen - Rec. Vaesrade\F. Bestekfase\21. Tekeningen	