

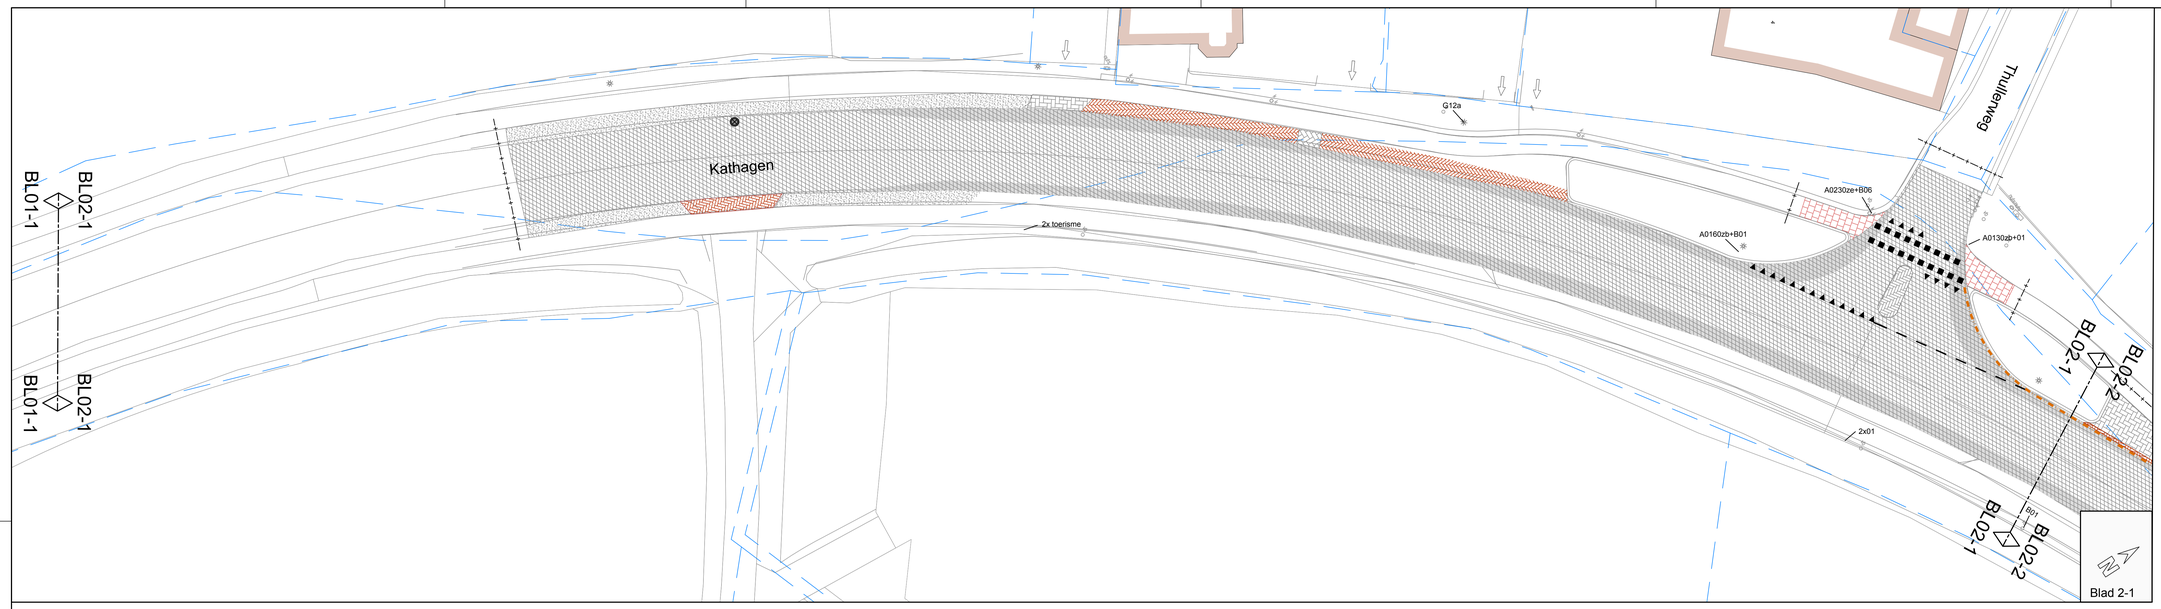


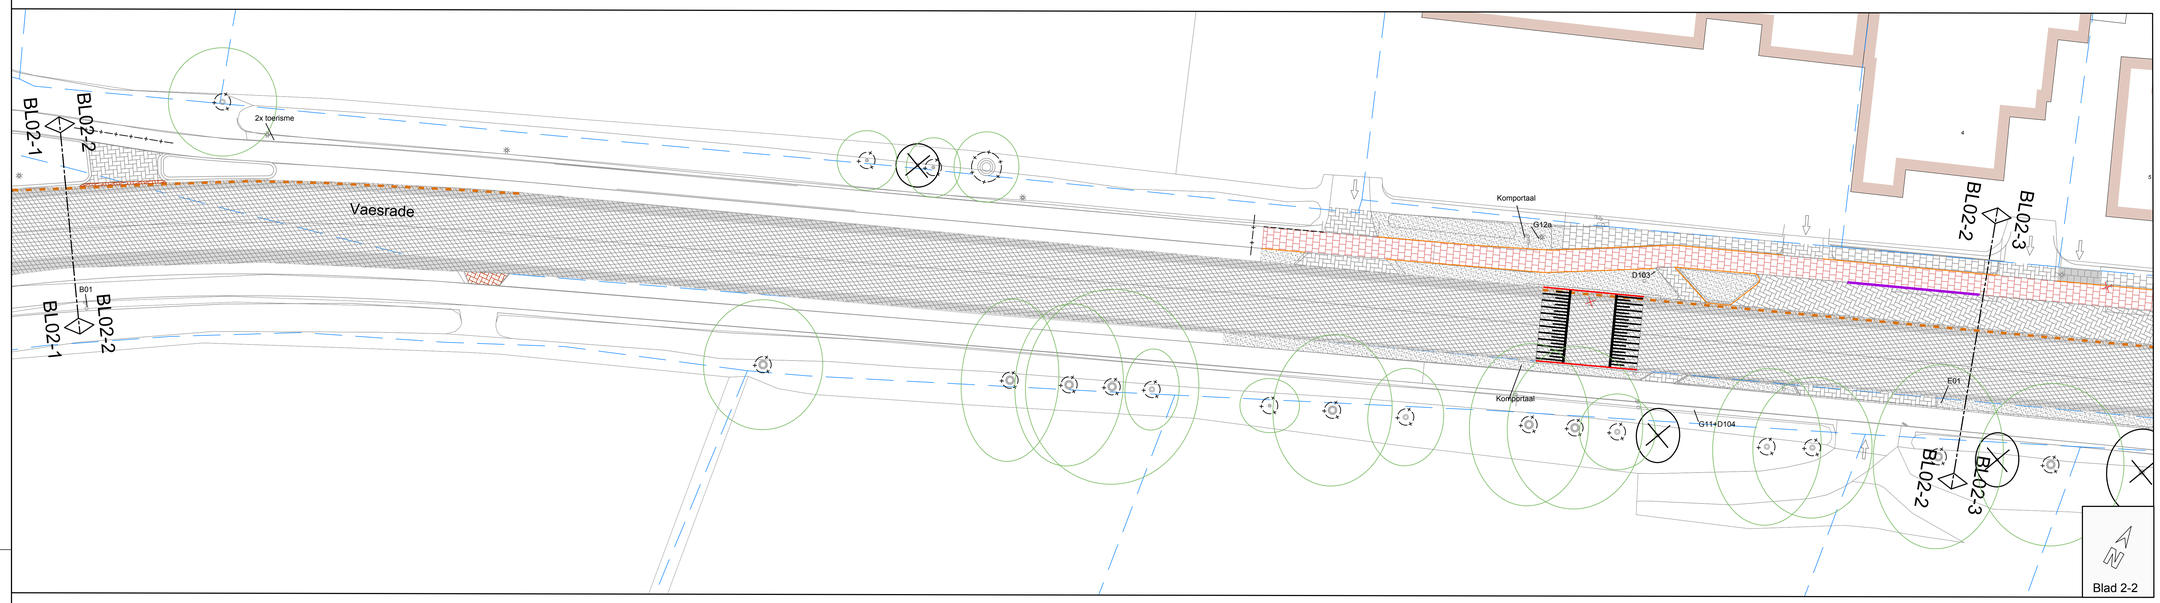

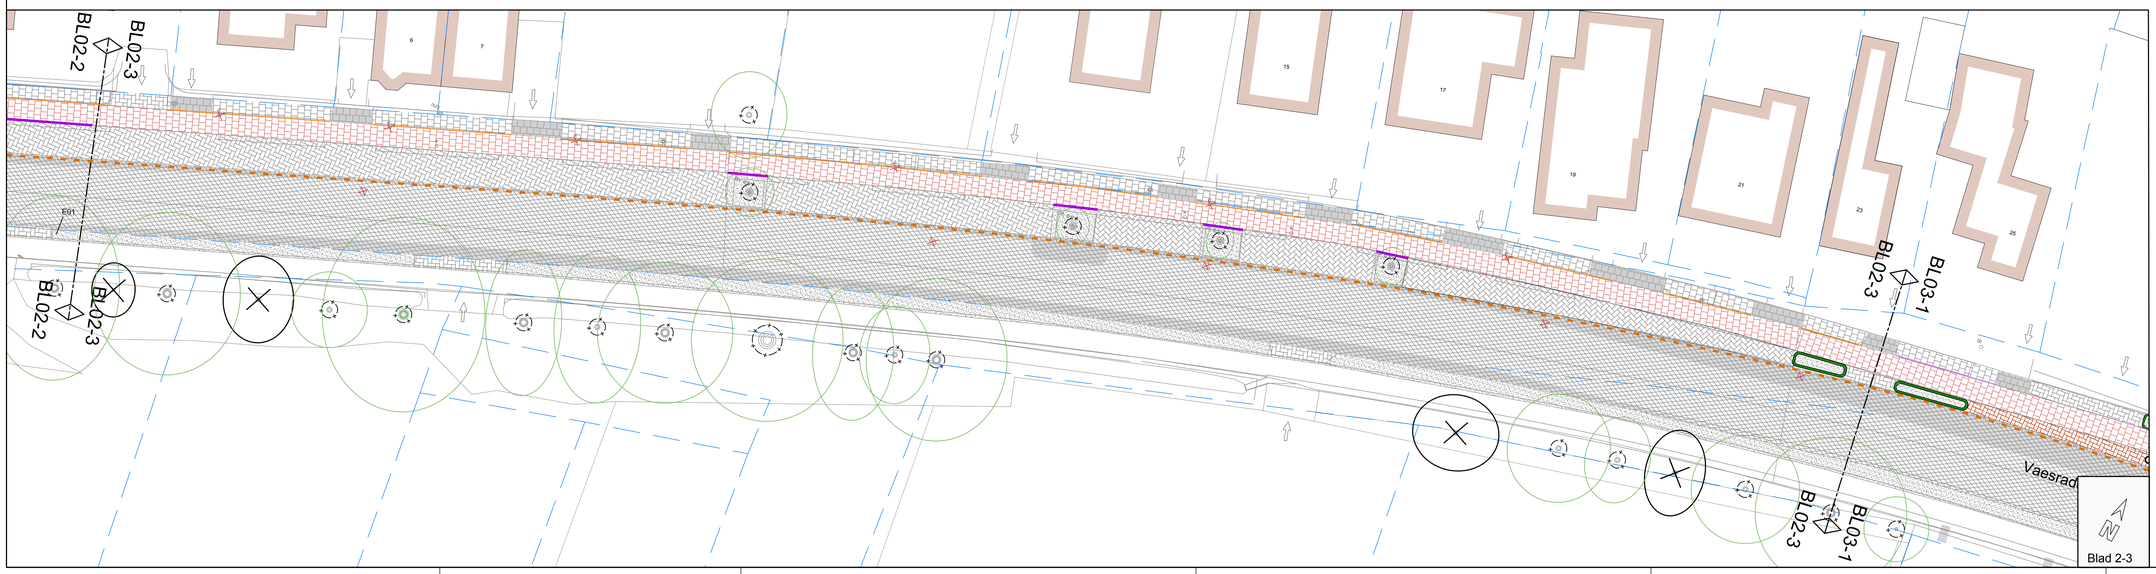

Legenda

- zagen, opbreken en frezen asfalt t.b.v. kolkaansluitingen staan niet op tekening aangegeven
- frezen toplaag asfaltverharding - teerhoudend t.p.v. schades frezen tussenlaag
- frezen toplaag asfaltverharding - niet teerhoudend t.p.v. schades frezen tussenlaag
- verwijderen gehele asfaltverharding - teerhoudend
- verwijderen gehele asfaltverharding - niet teerhoudend
- verwijderen asfaltverharding geleiders
- verwijderen betontegels 300x300x45 mm - grijs
- verwijderen betontegels 300x300x60 mm - grijs
- verwijderen betontegels 300x300x60 mm - rood (hergebruik)
- verwijderen betontegels 150x150x60 mm - grijs (hergebruik)
- verwijderen printbeton ongewapend
- verwijderen betonverharding
- verwijderen betonstraatstenen kf
- verwijderen betonstraatstenen df
- verwijderen straatbakstenen kf
- verwijderen straatbakstenen df (hergebruik)
- verwijderen gras
- verwijderen natuursteen
- verwijderen kantlaag - 2 strekken betonstraatstenen kf
- verwijderen molgoot - 3 strekken straatbakstenen df
- verwijderen molgoot - 5 strekken straatbakstenen kf
- verwijderen trottoirband - 130/150x250 mm
- verwijderen trottoirband - 180/200x250 mm
- verwijderen trottoirband - RWS
- verwijderen trottoirband - dubbele RWS
- verwijderen opsluitband - 80x200 mm
- verwijderen opsluitband - 100x200 mm
- verwijderen opsluitband - 60x200 mm
- vervangen voegovergang
- aanbrengen boombeschermring - stamommanteling
- verwijderen putrand
- verwijderen betonnen paaltjes
- verwijderen kolk
- B06+G11 verwijderen verkeersborden
- bestaande lichtmast
- koekoek met rooster
- verwijderen jumboblokken
- verwijderen verkeersborden
- verwijderen lichtmast
- verwijderen stobben
- bestaande boom incl. boomkroon

0m 10m 20m 30m
Schaal: 1:200

RA+ ingenieurs
Vestiging Sittard
Geerweg 7
6135 KB Sittard
046 400 04 00
ra-plus.nl

Opdrachtgever:	Gemeente Beekdaelen		
Project:	Reconstructie Vaesrade		
Onderdeel:	Opbreektekening		
Revisie: C	Schaal: 1:200	Projectnr.:24334.1	Tekeningnr.:
d.d. 28-10-2026	Formaat: A0	Blad 2 van 5	24334.1 BT opbreektekening 01
Getekend: sde	Gec.: lsa	Dir.: P:\24334.1 Gem. Beekdaelen - Rec. Vaesrade\F. Bestekfase\21. Tekeningen	