

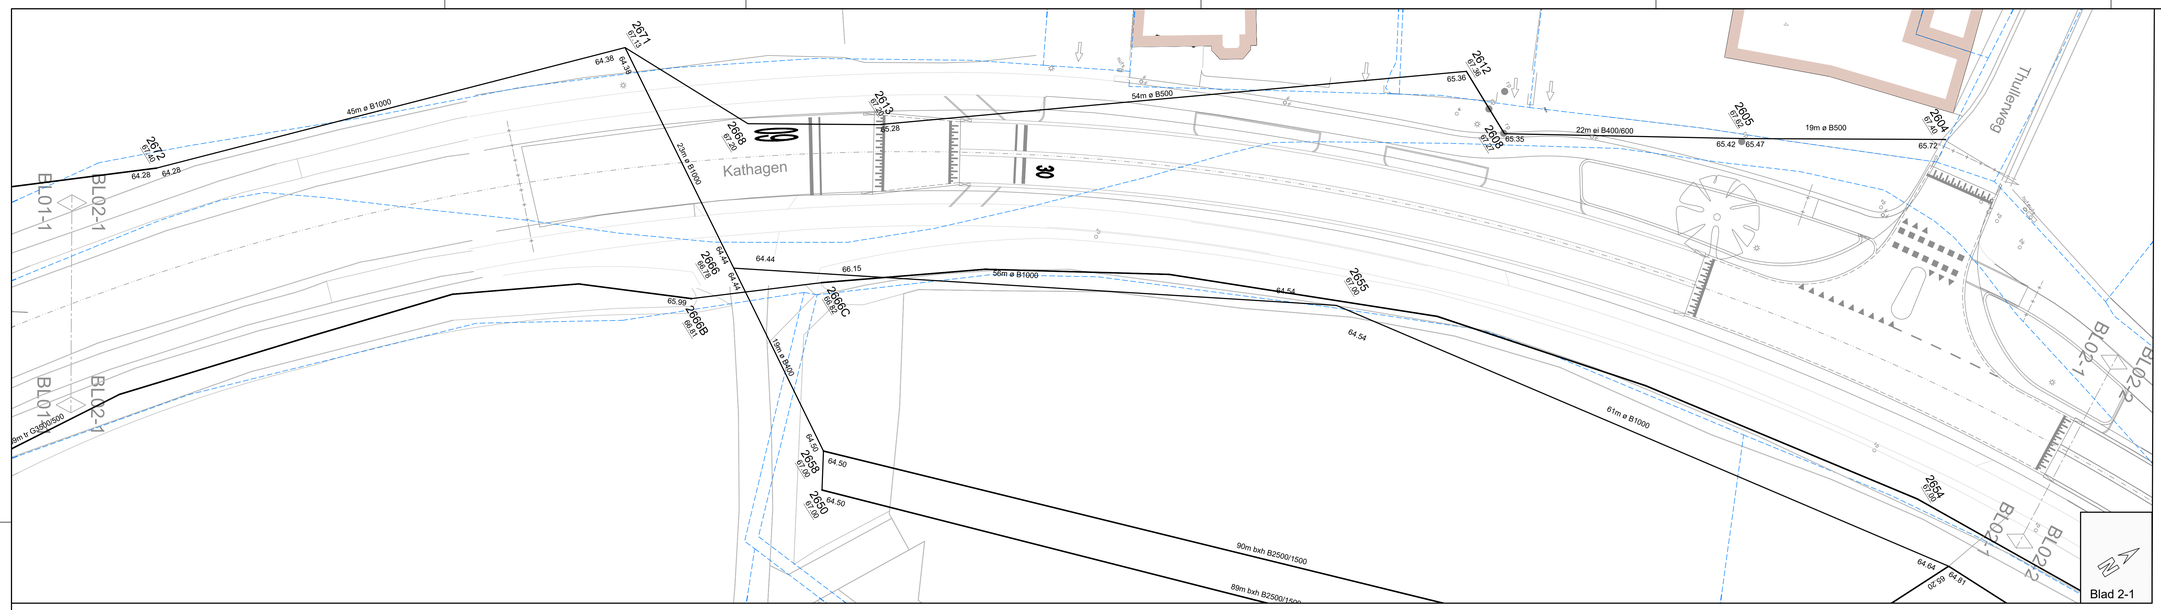


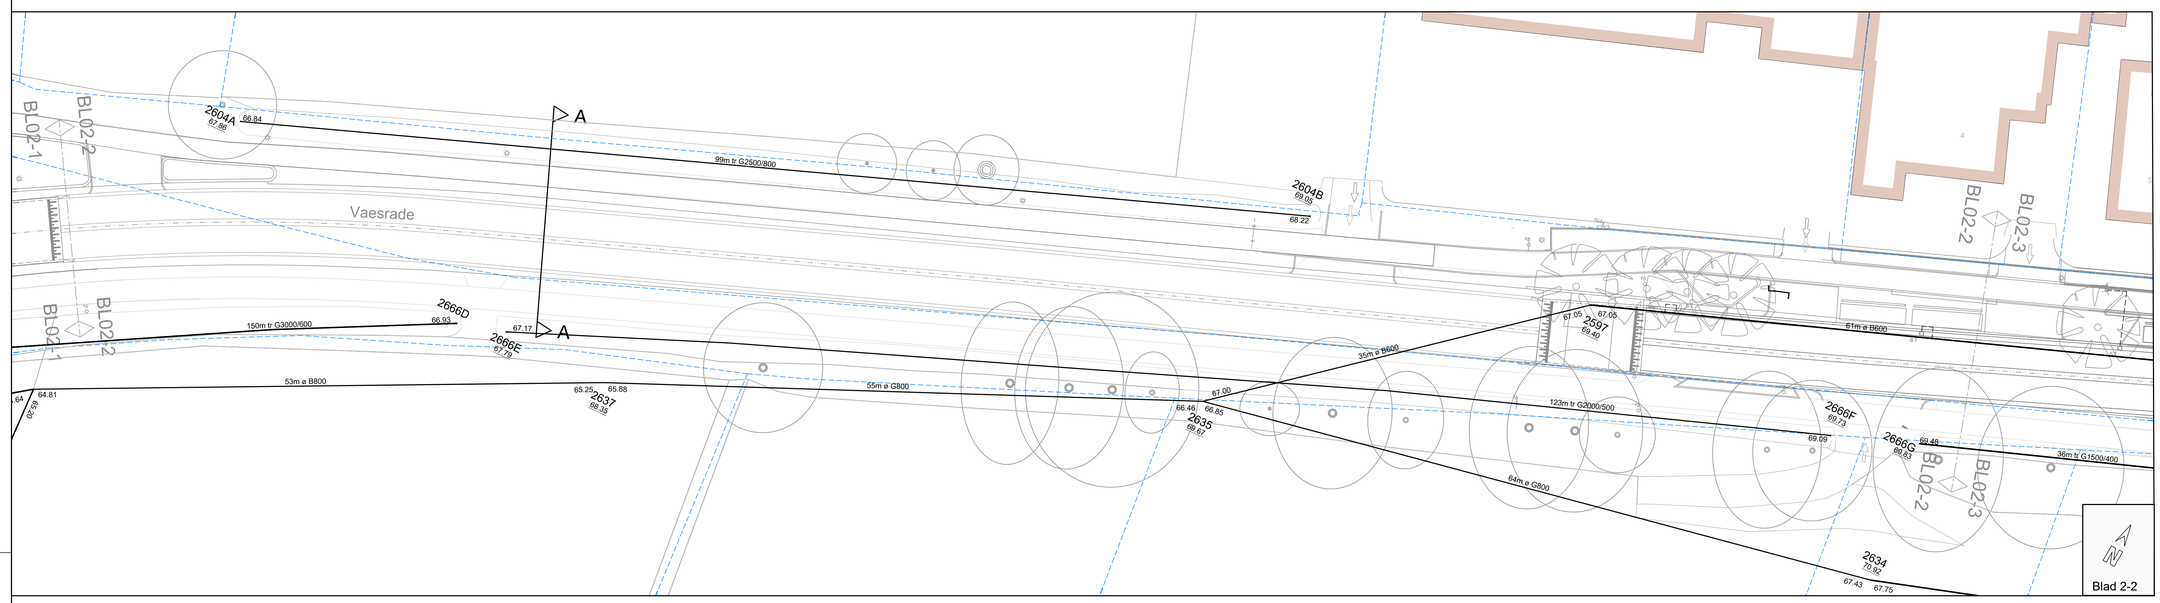

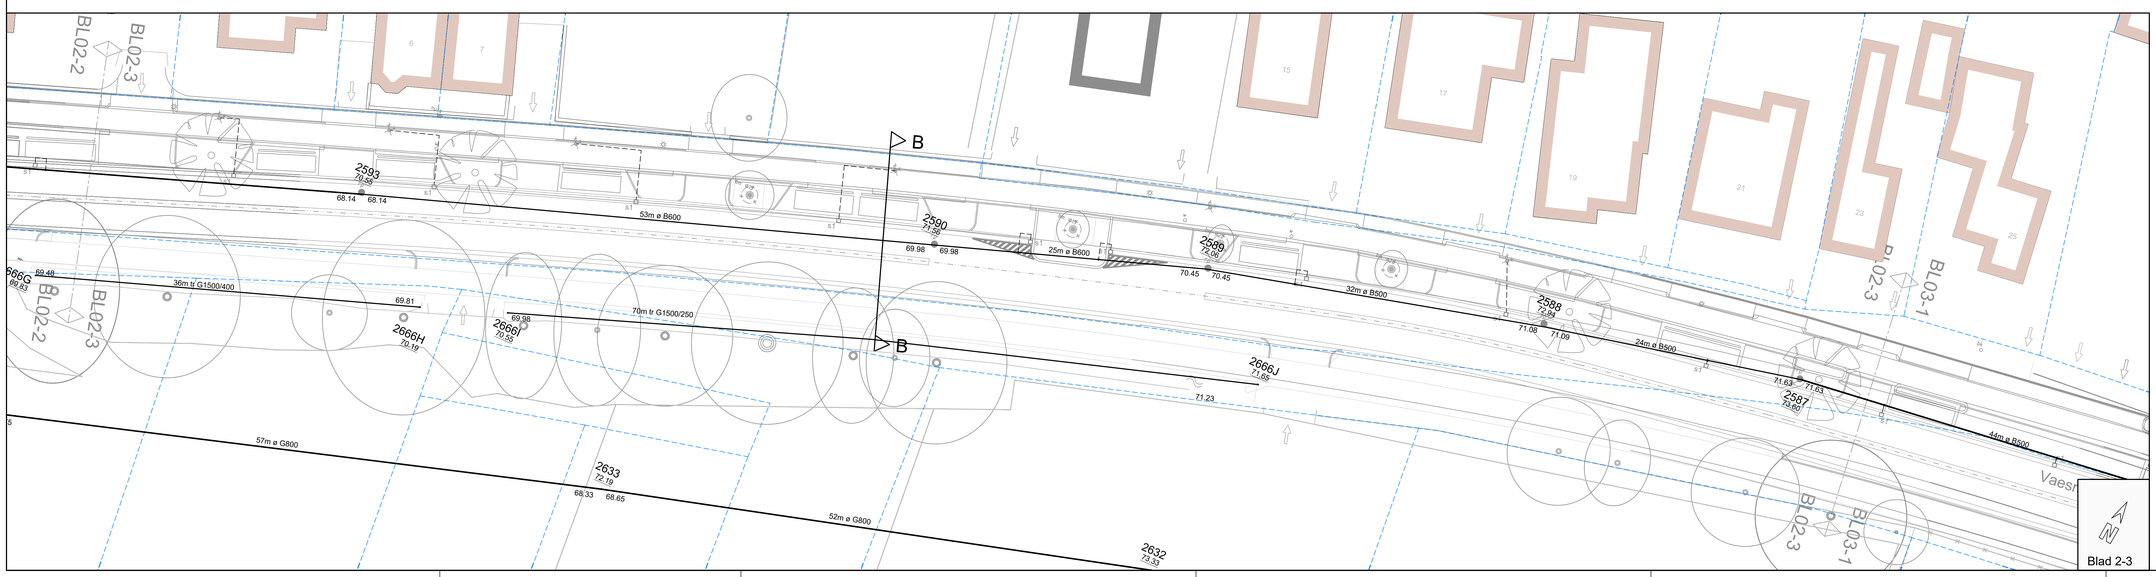

Legenda

- riolering vrij verval
- kolkaansluitingen
- GVA GVA riolering GWA - PVC Ø200 mm
- rioleringsput PVC - Ø800 mm
- 55 m PVC Ø200 stroomrichting riolering incl. materiaal en diameter
- kadastrale grenzen
- scheiding materialen
- bebouwing
- Q-line Max STR 9402-GB2 afm 400x400 mm
- Q-line Max STR 9742-GB2-Z7 afm 300x450 mm
- bestaande kolk
- verkeersbord
- anti-parkeerpaal (beton)
- vlaggenmast
- dorpel-/traphoogte
- boom incl. diameter
- afvalbak
- afsluiter water/gas - brandkraan
- nuts kast
- rioleringsput
- lichtmast

0m 10m 20m 30m

Schaal: 1:200

RA+ ingenieurs
Vestiging Sittard
Geerweg 7
6135 KB Sittard
046-4500 400
ra-plus.nl

Opdrachtgever:	Gemeente Beekdaelen		
Project: / Onderdeel:	Reconstructie Vaesrade Rioleringstekening		
Revisie: E	Schaal: 1:200	Projectnr.: 24334.1	Tekeningnr.: 24334.1 BT rioleringstekening 01
d.d. 18-11-2026	Formaat: A0	Blad 2 van 5	
Getekend: sde	Gec.: lsa	Dir.: P:\24334.1 Gem. Beekdaelen - Rec. Vaesrade\F. Bestekfase\21. Tekeningen	