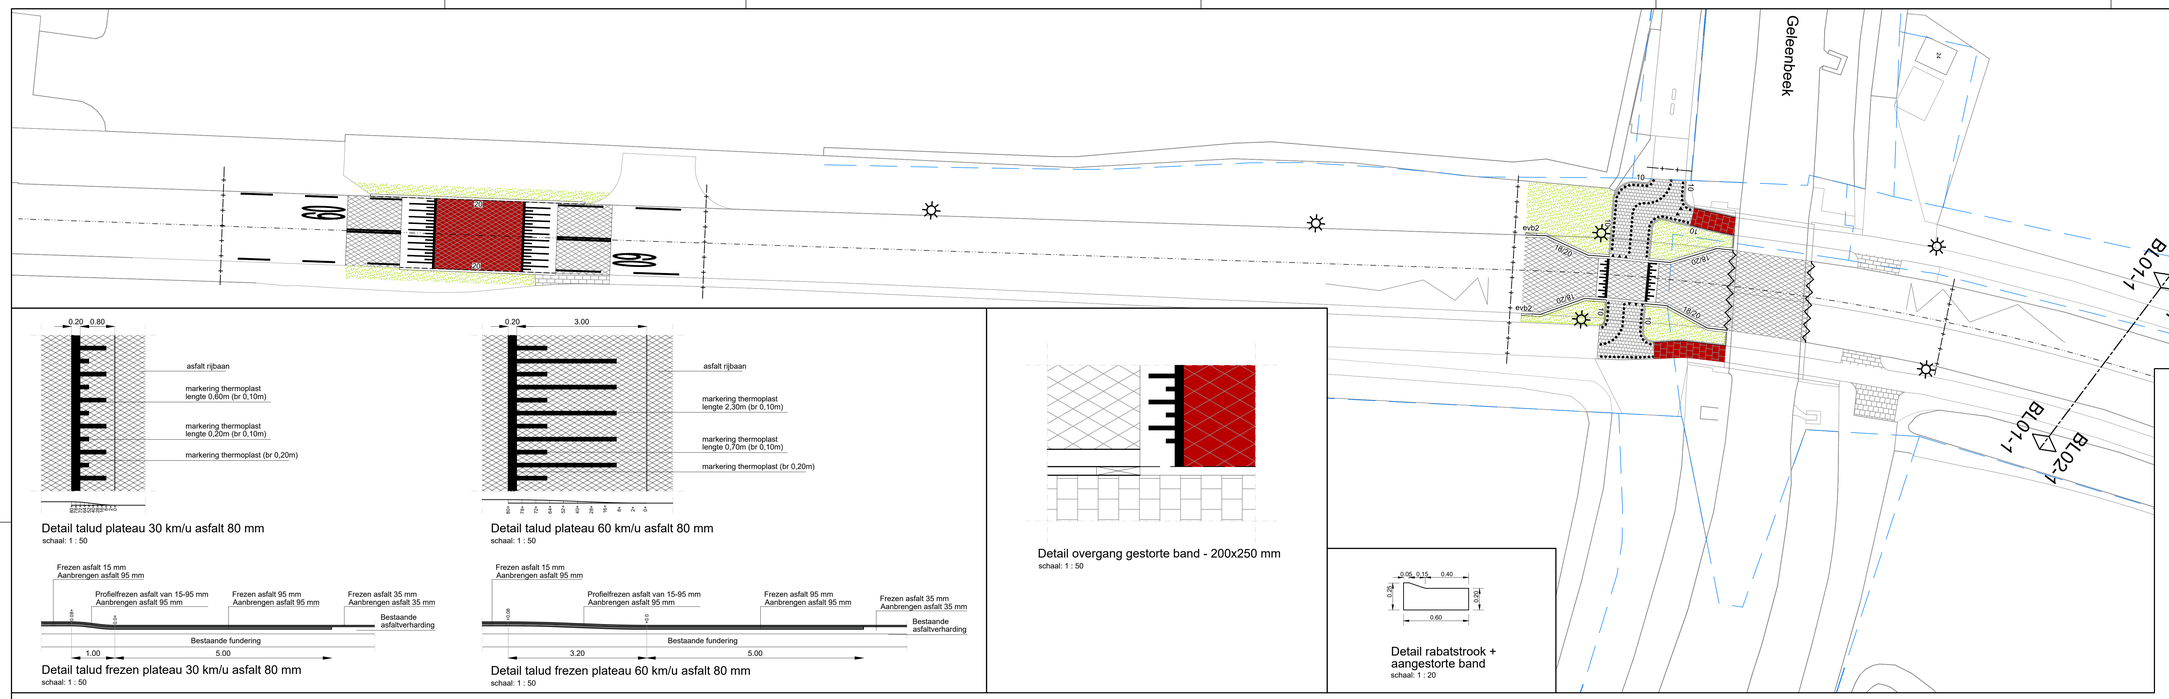






Detail talud plateau 30 km/u asfalt 80 mm
schaal: 1 : 50




Detail talud plateau 60 km/u asfalt 80 mm
schaal: 1 : 50




Detail talud frezen plateau 30 km/u asfalt 80 mm
schaal: 1 : 50



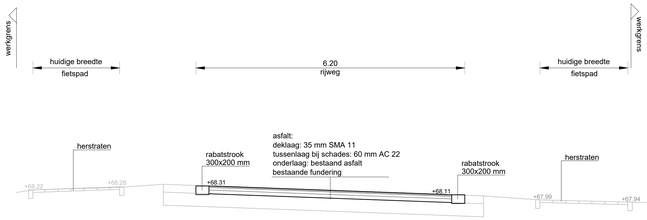

Detail talud frezen plateau 60 km/u asfalt 80 mm
schaal: 1 : 50




Detail overgang gestorte band - 200x250 mm
schaal: 1 : 50





Detail rabatstrook + aangestorte band
schaal: 1 : 20





Dwarsprofiel A-A
schaal: 1 : 50

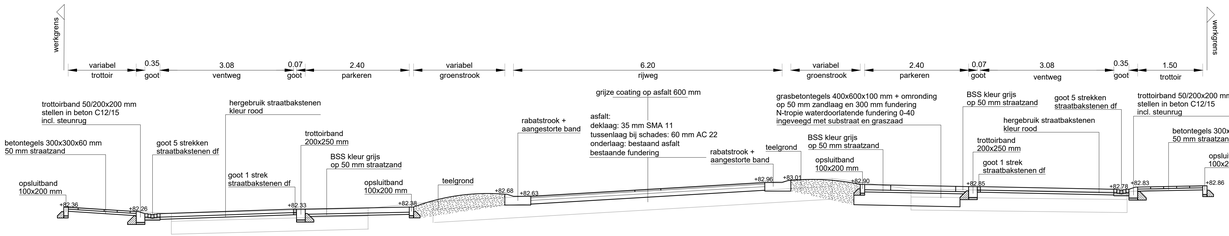



Dwarsprofiel E-E
schaal: 1 : 50

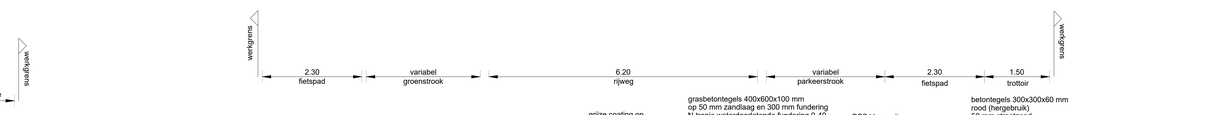



Dwarsprofiel F-F
schaal: 1 : 50

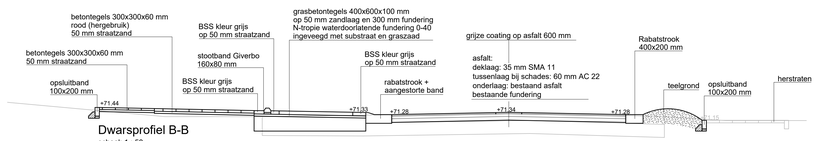



Dwarsprofiel B-B
schaal: 1 : 50

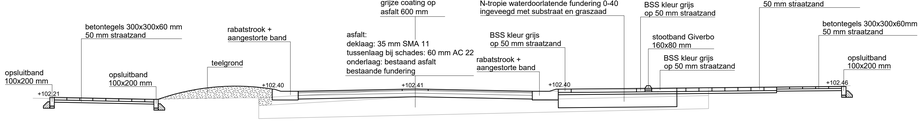



Dwarsprofiel G-G
schaal: 1 : 50

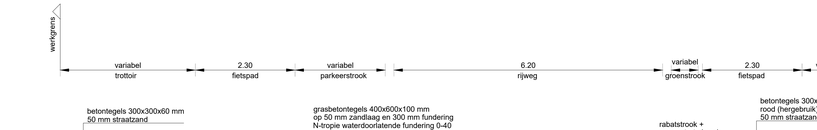



Dwarsprofiel C-C
schaal: 1 : 50

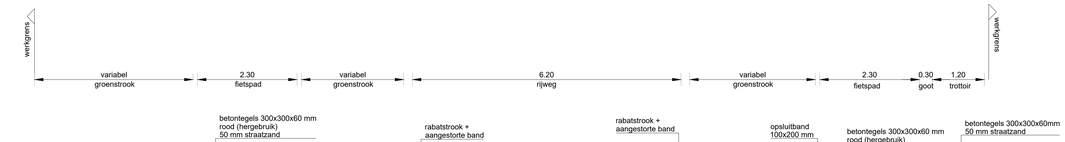


Dwarsprofiel G-G
schaal: 1 : 50

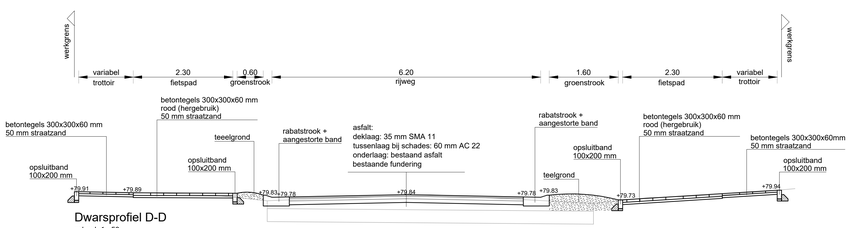


Dwarsprofiel D-D
schaal: 1 : 50

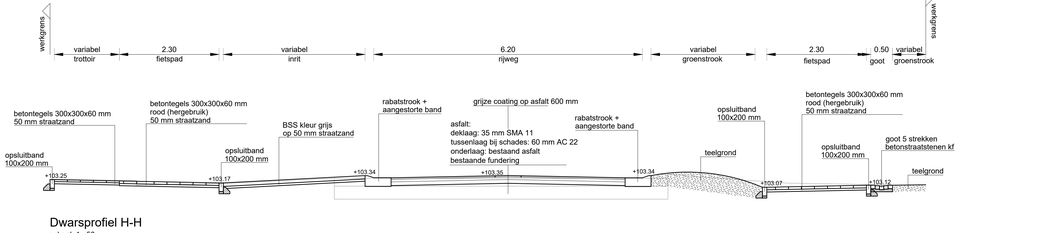


Dwarsprofiel H-H
schaal: 1 : 50

## Legenda

- asfalt deklaag 35 mm SMA 11 tpv schades tussenlaag 60 mm AC 22
- asfalt met grijze coating in middenstrook
- asfalt deklaag 35 mm SMA 11 (incl. rode coating) tpv schades tussenlaag 60 mm AC 22
- asfalt volledig pakket
- asfalt volledig pakket (incl. rode coating)
- straatbaksteen rood (hergebruik)
- fietspad, trottoirtegels 300x300x60 mm kleur rood (hergebruik)
- trottoir, tegels 300x300x45 mm grijs - kortverband
- trottoir, tegels 300x300x60 mm grijs - langsverband
- betontegels 150x150x60 mm - grijs (hergebruik)
- parkeervak grasbetontegels 400x600x100 mmm
- parkeervak betonstraatstenen kleur grijs halfsteensverband
- inrit, betonstraatstenen kleur grijs halfsteensverband
- berm of plantvakken
- aanzet frezen - 2 trappen - breedte
- stootband Giverbo 160x80 mm
- 10 opsluitband - 100x200 mm
- 20 trottoirband - 200x250 mm
- 5/20 geleideband - 50/200x250 mm
- 13/15 trottoirband - 130/150x250 mm
- 18/20 trottoirband - 180/200x250 mm
- vb1 verloopband - gestorte band - 200x250 mm
- vb2 verloopband - 200x250 mm - 130/150x250 mm
- vb3 verloopband - 200x250 mm - 50/200x250 mm
- vb4 verloopband - 200x250 mm - 180/200x250 mm
- vb5 verloopband - 200x250 mm - bestaande RWS
- vb6 verloopband - 18/200X250 mm - bestaande RWS
- vb7 verloopband - 100x200 mm - 180/200x250 mm
- evb1 eindverloopband - 200x250 mm
- evb2 eindverloopband - 180/200x250 mm
- ivb1 inritverloopband - 50/200x250 mm
- 30 rabatstrook 300x200 mm
- 40 rabatstrook 400x200 mm
- 60 rabatstrook met aangestorte band 600x250 mm
- plateau in asfalt met thermoplast markering
- plateau in straatbakstenen kf
- voegovergang
- blokmarkering - 500 x 500 mm
- haaientanden - 500 x 500 mm
- haaientanden - 300 x 300 mm
- markering - 1-1 streep (0.10 m)
- markering - 0.5-0.5 streep (0.10 m)
- markering - 3-3 streep (0.15 m)
- markering - ononderbroken (0.15m)
- markering - voetgangersoversteekplaats
- inritblok 600x200x300mm
- koekoek met rooster
- kantlaag - 1 strek betonstraatstenen kf
- kantlaag - 1 strek straatbakstenen df
- kantlaag - 2 strekken betonstraatstenen kf
- molgoot - 3 strekken straatbakstenen kf
- molgoot - 5 strekken betonstraatstenen kf
- molgoot - 5 strekken straatbakstenen df
- O-linq putdeksel GWA
- Putdeksel GWA 600x600 mm
- Q-line Max STR 9402-GB2 afm 400x400 mm
- Q-line Max STR 9742-GB2-Z7 afm 300x450 mm
- bestaande lichtmast
- verplaatsen bestaande lichtmast
- minimaal verplaatsen bestaande lichtmast
- aanbrengen boombescherming - stammomanteling
- nieuwe boom
- bestaande boom incl. boomkroon

0m 10m 20m 30m
Schaal: 1:200

RA+ ingenieurs
Vestiging Sittard
Geerweg 7
6135 KB Sittard
046-4000 400
ra-plus.nl

| | |
|---|---|
| Opdrachtgever: | Gemeente Beekdaelen |
| Project: | Reconstructie Vaesrade |
| Onderdeel: | Verhardingstekening + dwarsprofielen |

| | | | |
|---|---|---|---|
| Revisie: G | Schaal: 1:200 | Projectnr.: 24334.1 | Tekeningnr.: 24334.1 BT verhardingstekening 01 |
| d.d. 18-11-2026 | Formaat: A0 | Blad 1 van 5 | |
| Getekend: sde | Gec.: lsa | Dir.: P:\24334.1 Gem. Beekdaelen - Rec. Vaesrade\F. Bestekfase\21. Tekeningen | |