




Blad 1-1

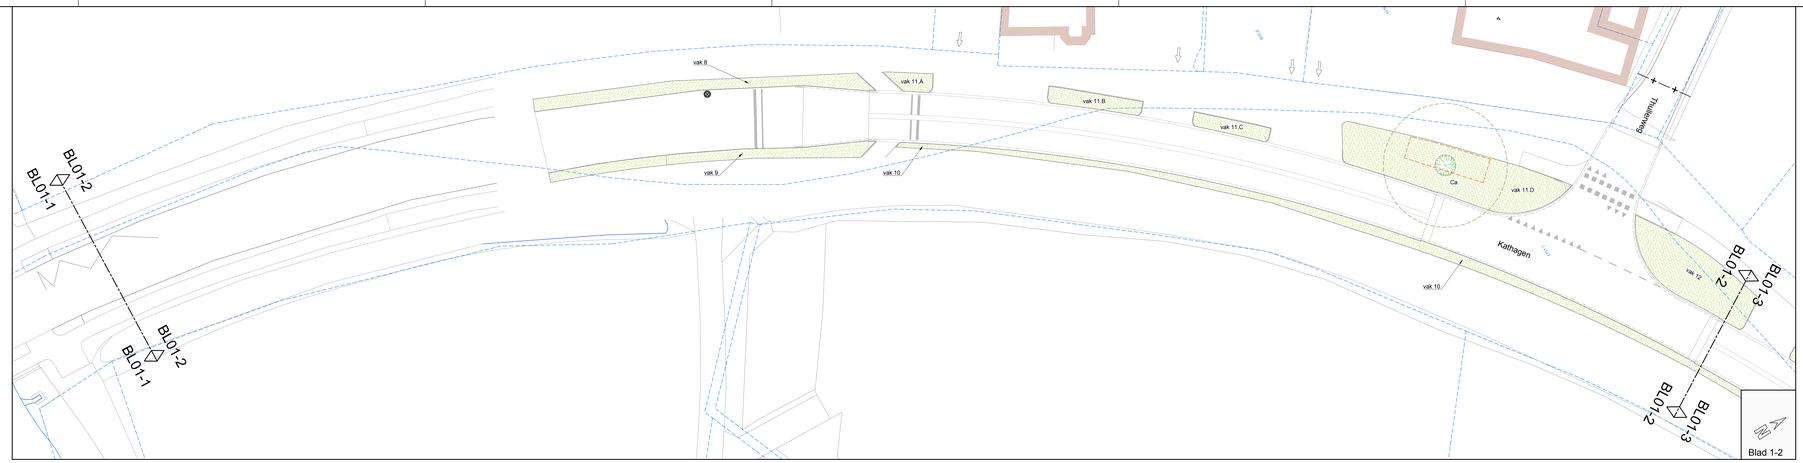


Blad 1-2

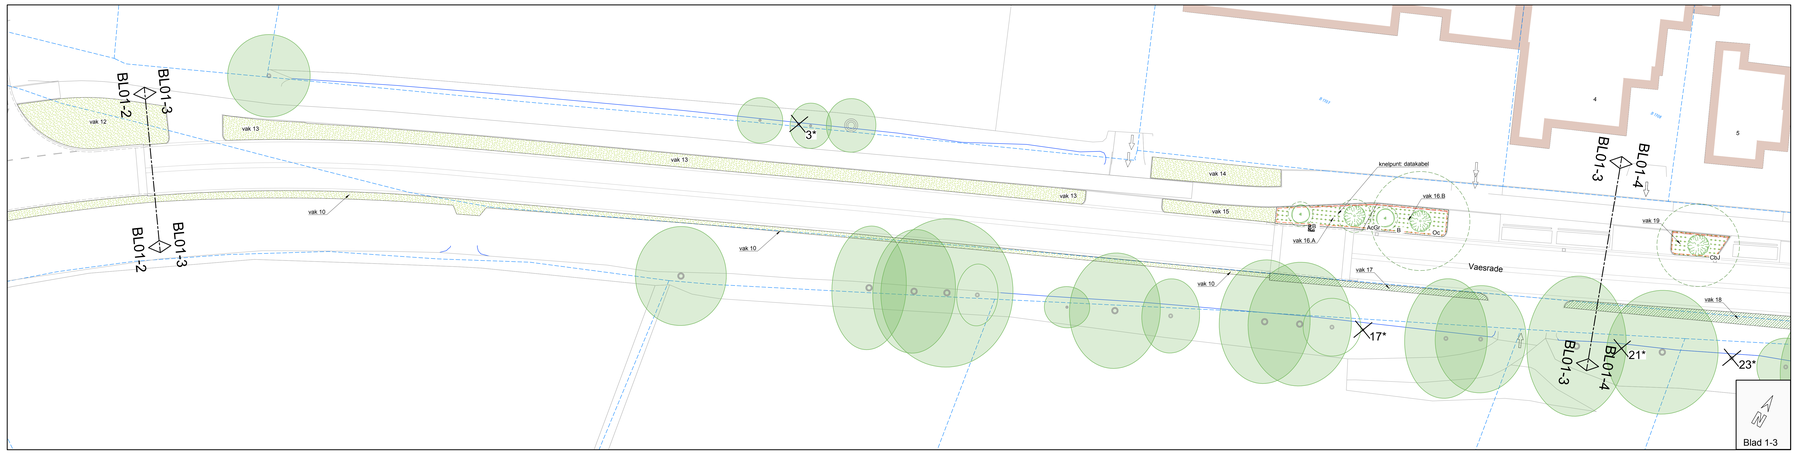

Blad 1-3

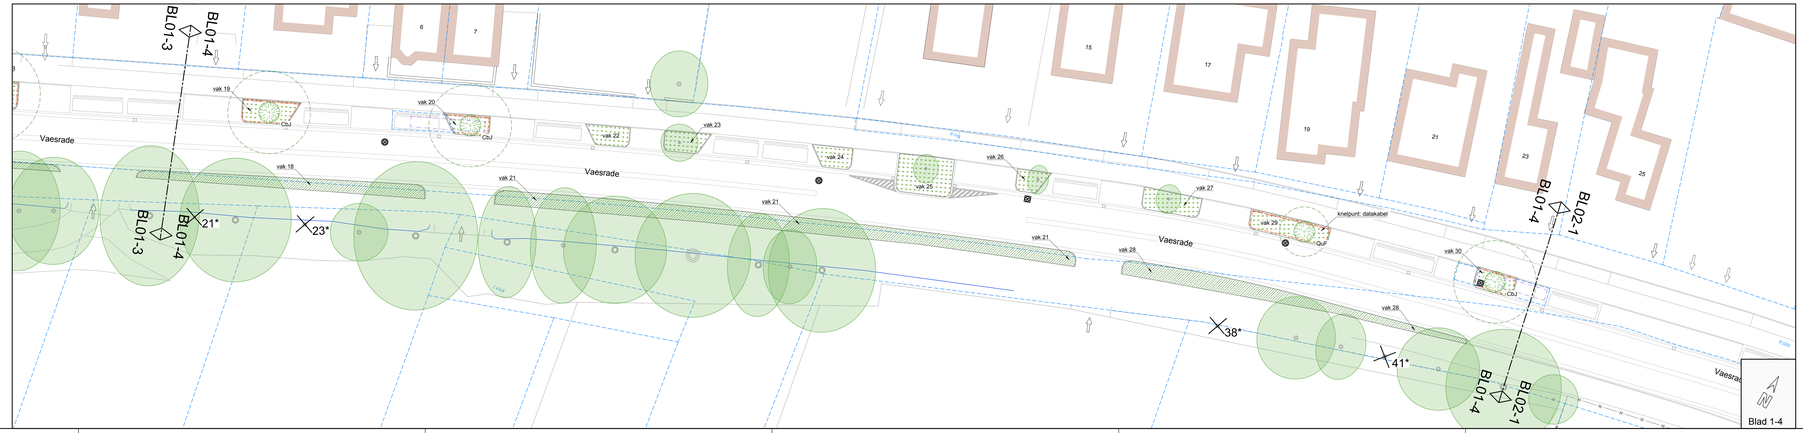

Blad 1-4

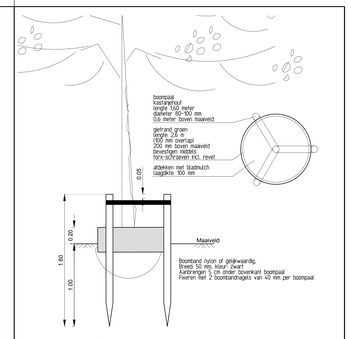

Verankering bomen maat 16-20

Detail boomverankering - gietrand

schaal: 1 : 20

Legenda

- groenvak - haag - beheershoogte: 80 cm - soorten conform plantlijst
- groenvak - sierheesters - bodembedekkend - soorten conform plantlijst
- groenvak - kruidenmengsel - mengsel: Staygreen 1 (Advanta o.g.)
- vakkader
- vak 14 — vaknummer
- groeiplaatsverbetering - boomvak
  - diepte: 950 - 1150 mm bomengrond / verrijkte teelgrond (N-tropie o.g.)
- groeiplaatsverbetering - ondergrondse groeiplaats - t.p.v. fietspad
  - diepte: 690 mm bomenzand (N-tropie o.g.)
- groeiplaatsverbetering - ondergrondse groeiplaats - t.p.v. parkeervak / inrit
  - diepte: 350 - 670 mm bomengranulaat (N-tropie o.g.)
- groeiplaatsverbetering - beluchtingssysteem - slagvast - Ø60 mm
- wortelgeleiding - dikte: 2 mm - hoogte: 0.45 - 0.9 m
- werkgrens
- bestaande boom - incl. kroondiameter (ingemeten)
- Ca — nieuwe boom - hoogstam / beveerd - incl. verwachte kroonprojectie

afkortingen sortiment:

AcGr	Acer campestre 'Green Column'	veldesdoorn
Ca	Carpinus betulus	haagbeuk
CbJ	Carpinus betulus 'Jurrius'	haagbeuk 'Jurrius'
Oc	Ostrya carpinifolia	Europese hopbeuk
QuF	Quercus robur 'Fastigiata'	zuiliek

- B — nieuwe solitairheester - incl. verwachte kroonprojectie

afkortingen sortiment:

B	Buddleja davidii 'Pink Delight'	vlinderstruik

RA+ ingenieurs
Vestiging Sittard
Geerweg 7
6135 KB Sittard
046-4000 400
ra-plus.nl

Opdrachtgever:	Gemeente Beekdaelen
Project:	Reconstructie Vaesrade
Onderdeel:	Groenplan
	Blad 1 van 4

Revisie: B	Schaal: 1:200	Projectnr.: 24334.1	Tekeningnr.: 24334.1 BTgroenplan 01-B dro
d.d. 10-11-2026	Formaat: A0+	Blad: 1 van: 4	
Getekend: DRo	Etc.: ZDK	Dir.: P:\24334.1 F Bedrijfsdoc\2\1. Tekeningen 24334.1 F 2\1 BTgroenplan 01-B dro	