

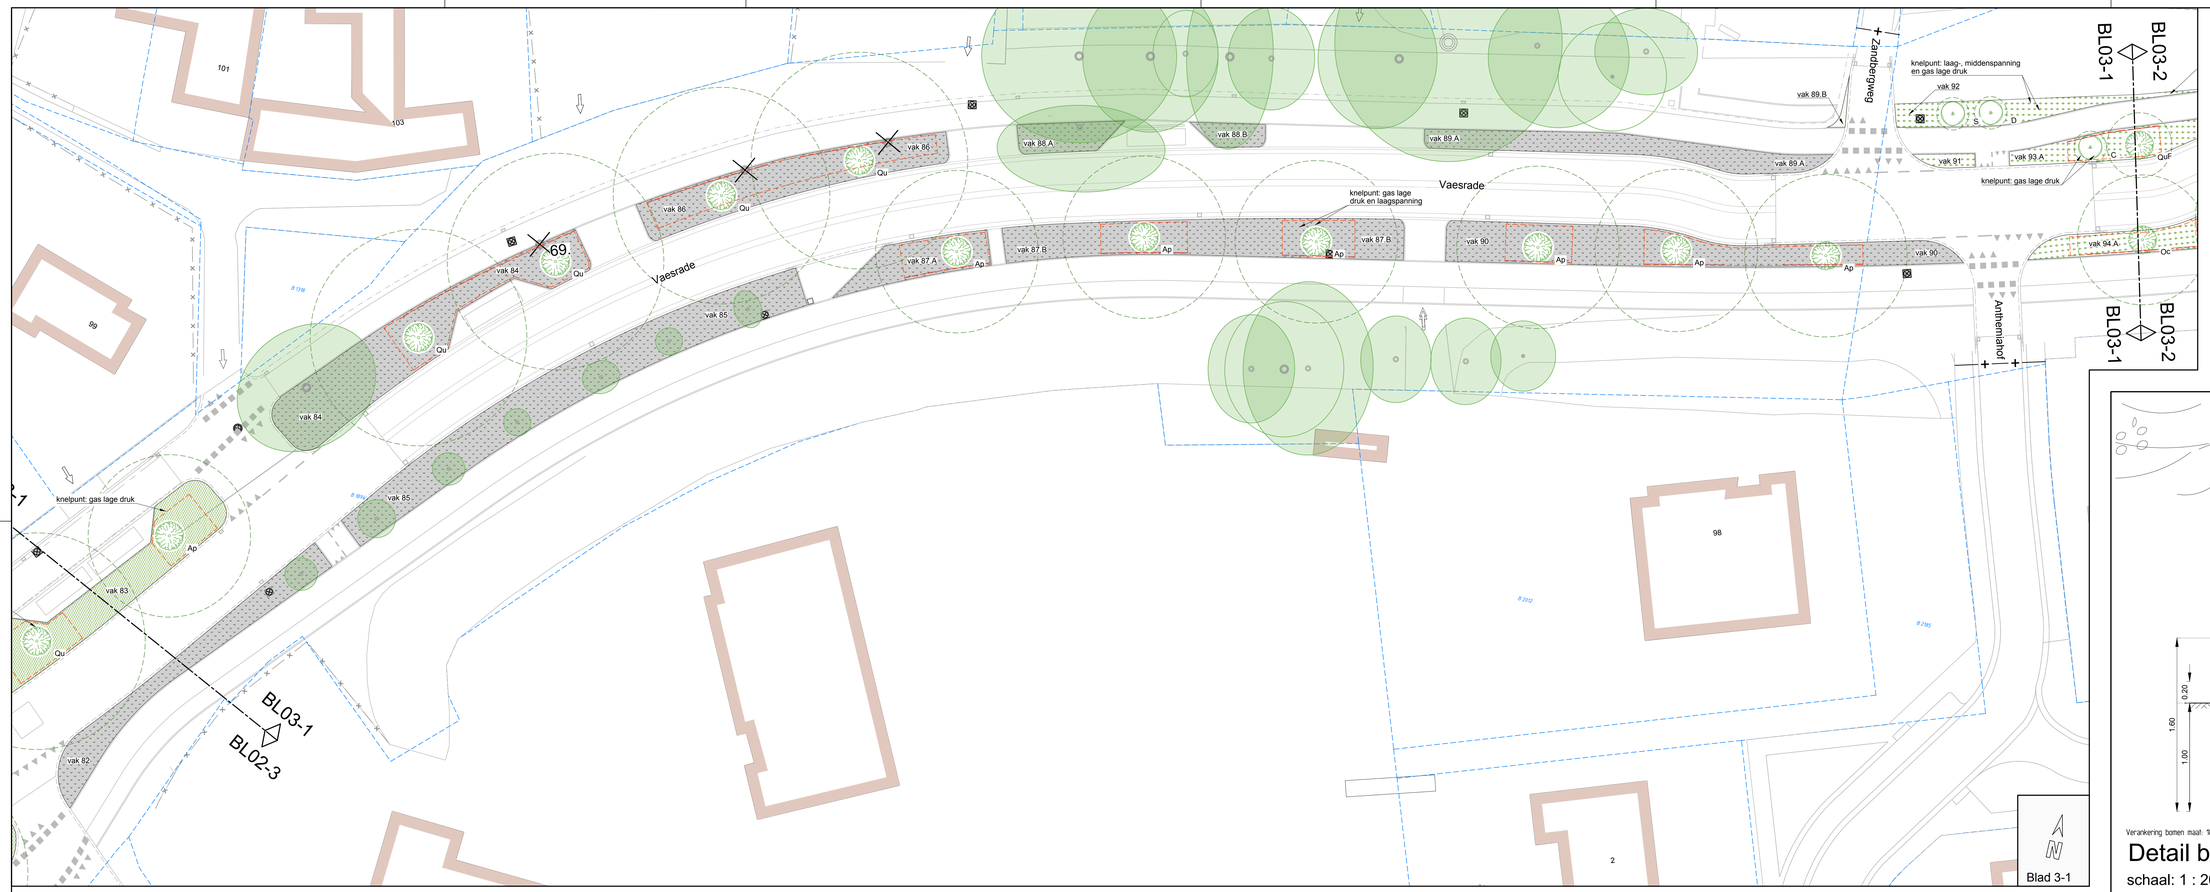


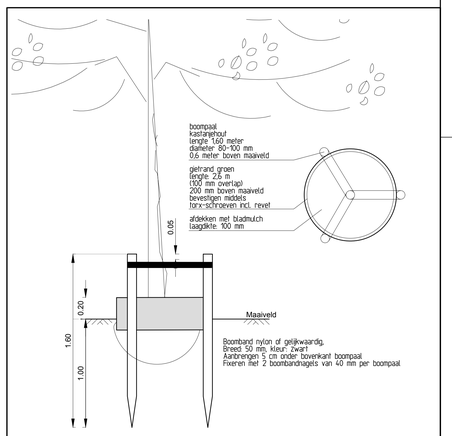

Verankering bomen maat: 18-20

Detail boomverankering - gietrand

schaal: 1 : 20

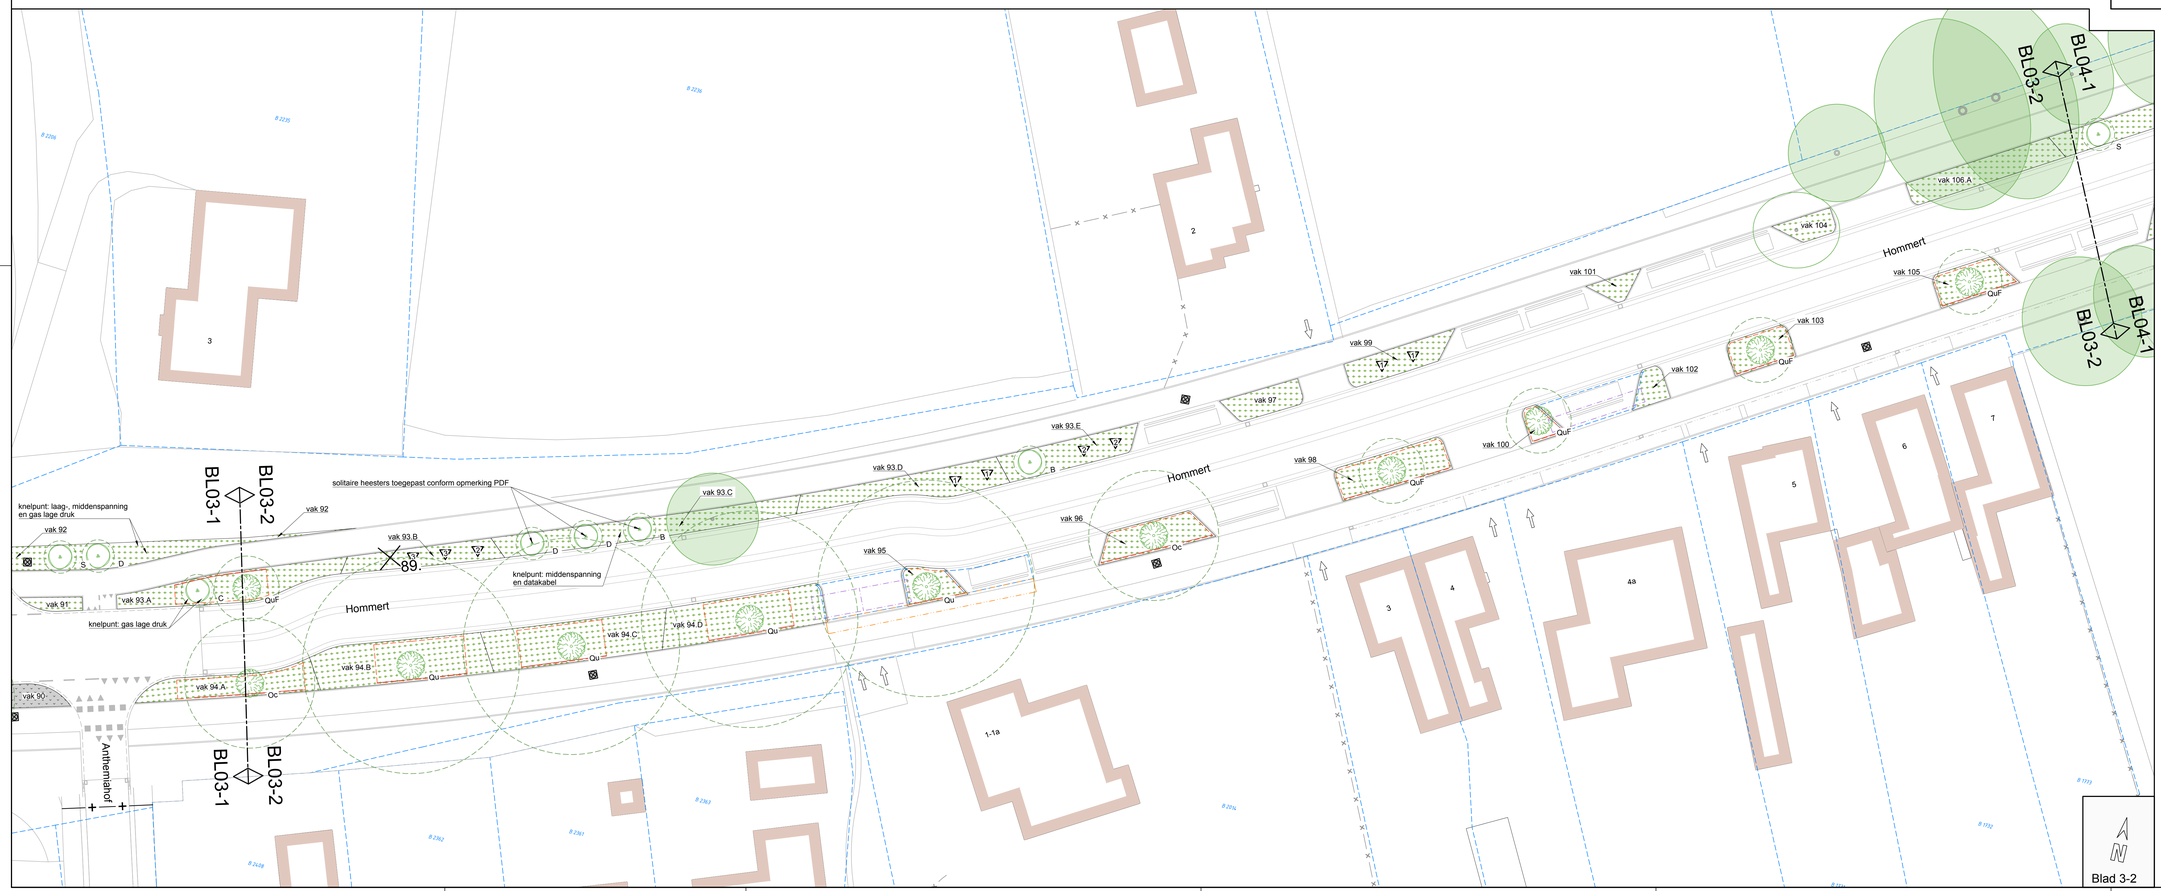

Legenda

- groenvak - sierheesters - bodembedekkend - soorten conform plantlijst
- groenvak - vaste planten - doorgaande weg - onderlinge menging:
  - Anaphalis triplinervis 'Sommerschnee'
  - Deschampsia cespitosa 'Goldtau'
  - Geranium renardii 'Terre Franche'
  - Nepeta racemosa 'Superba'
  - Persicaria amplexicaulis 'Miranda'
  - Phlomis russeliana
  - Rudbeckia fulgida 'Goldsturm'
- groenvak - vaste planten - bijzondere locatie - onderlinge menging:
  - Artemisia abrotanum var. Maritima 'Coca Cola'
  - Aster x macrophyllus 'Twilight'
  - Echinacea purpurea 'Little Magnus'
  - Geranium 'Orion'
  - Nepeta faassenii 'Walkers Low'
  - Salvia verticillata 'Hannay's Blue'
  - Sedum 'Herbstfreude'
  - Sesleria autumnalis
  - Stachys officinalis 'Hummelo'
- groenvak - Natuurlijk Bloeiende Berm concept (bollen en biodivers gazon) bloembollenmengsel: Natuurlijk Bloeiende Berm Mix (Lubbe Lisse o.g.) biodivers recreatiegazon: Ecogazon (Advanta o.g.)
- groenvak - biodivers recreatiegazon - mengsel: Ecogazon (Advanta o.g.)
- vakkader
- vak 92 — vaknummer
- groeiplaatsverbetering - boomvak
  - diepte: 950 - 1150 mm bomengrond / verrijkte teelgrond (N-tropie o.g.)
- groeiplaatsverbetering - ondergrondse groeiplaats - t.p.v. fietspad
  - diepte: 690 mm bomenzand (N-tropie o.g.)
- groeiplaatsverbetering - ondergrondse groeiplaats - t.p.v. parkeervak / inrit
  - diepte: 350 - 670 mm bomengranulaat (N-tropie o.g.)
- groeiplaatsverbetering - beluchtingssysteem - slagvast - Ø80 mm
- wortelgeleiding - dikte: 2 mm - hoogte: 0,45 - 0,9 m
- werkgrens
- bestaande boom - incl. kroondiameter (ingemeten)
- Ap — nieuwe boom - hoogstam - incl. verwachte kroonprojectie

afkortingen sortiment:

Ap	Acer pseudoplatanus	gewone esdoorn
Cc	Ostrya carpinifolia	hopbeuk
Qu	Quercus robur	zomereik
QuF	Quercus robur 'Fastigiata'	zuileik

- C — nieuwe solitairheester - incl. verwachte kroonprojectie

afkortingen sortiment:

B	Buddleja davidii 'Pink Delight'	vlinderstruik
C	Cornus sanguinea 'Winter Beauty'	kornoelje
D	Deutzia purpurascens 'Kalmiiflora'	bruidsbloem
S	Sambucus nigra 'Black Beauty'	vlierbes

- nieuwe heestergroepen - onderlinge plantafstand groepen: 3,0 m

groepen bestaande uit 3 stuks, driehoeksverband: 0,75 m x 0,75 m

1	Caryopteris incana
2	Hydrangea macrophylla 'Bouquet Rose'
3	Hydrangea serrata 'Bluebird'

RA+ ingenieurs
Vestiging Sittard
Geerweg 7
6135 KB Sittard
046-4000 400
ra-plus.nl

Opdrachtgever:	Gemeente Beekdaelen
Project:	Reconstructie Vaesrade
Onderdeel:	Groenplan Blad 3 van 4

Revisie: B	Schaal: 1:200	Projectnr.: 24334.1	Tekeningnr.: 24334.1 BTgroenplan 01-B dro
d.d. 12-11-2026	Formaat: A0	Blad 3 van 4	
Getekend: DRo	Gec.: JGe	Dir.: P:\24334.1\F. Bestekfase \21. Tekeningen\ 24334.1 F.21 BTgroenplan 01-B dro	