
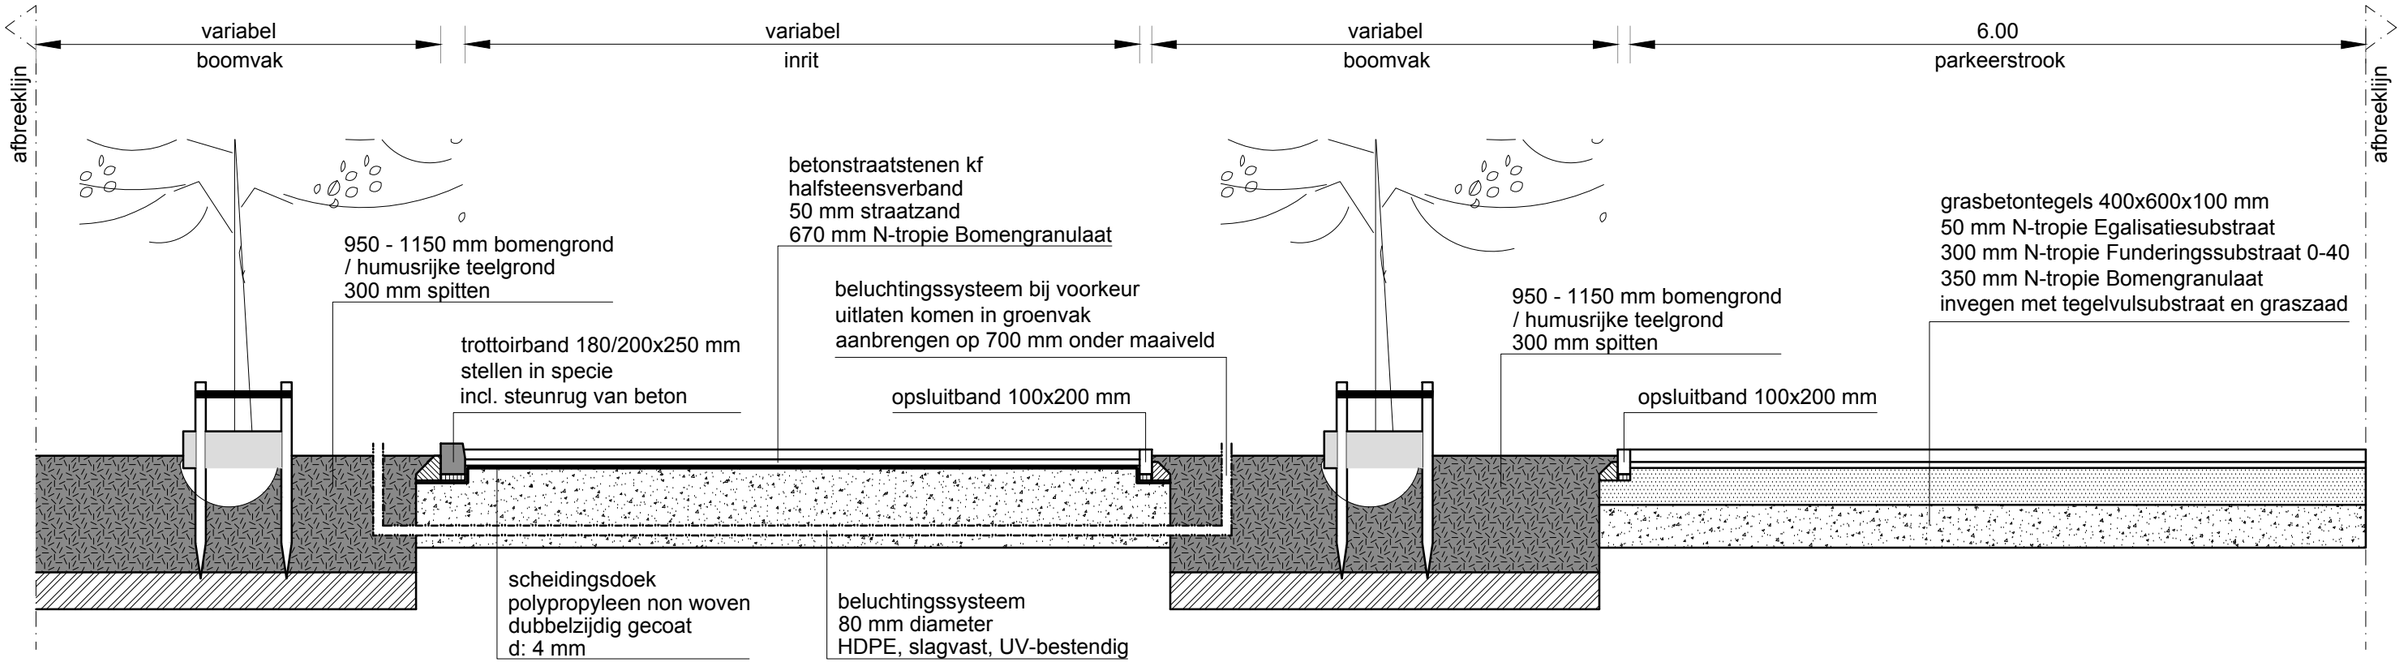


Principeprofiel groeiplaatsverbetering nieuwe bomen
- inrit en parkeervakken

schaal: 1 : 50

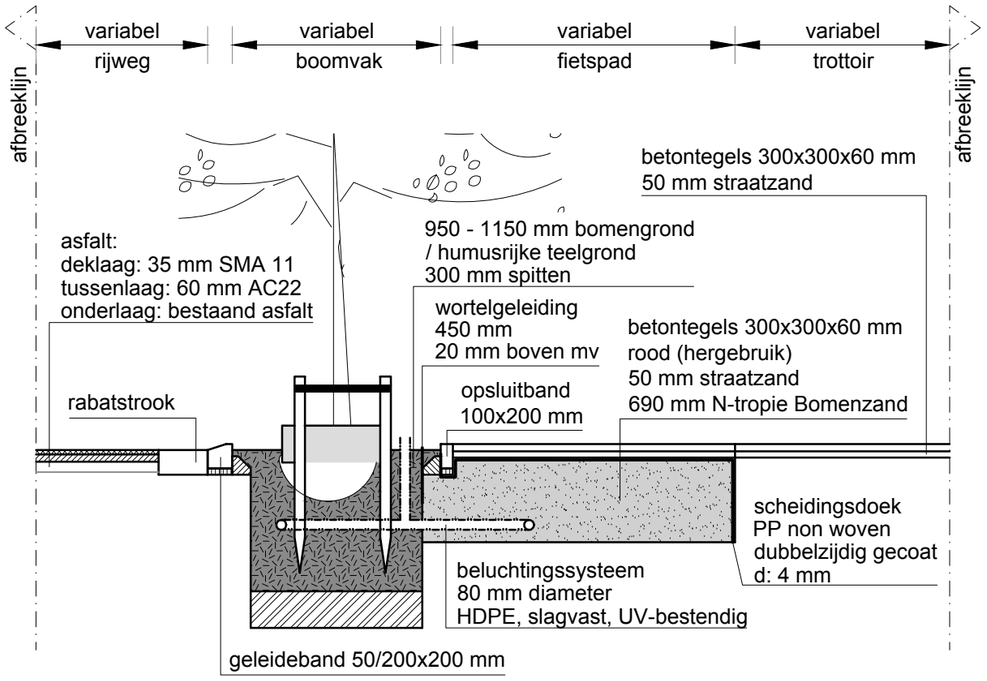

Principeprofiel groeiplaatsverbetering nieuwe bomen
- fietspad en boomvak

schaal: 1 : 50

RA+ ingenieurs
Vestiging Sittard
Geerweg 7
6135 KB Sittard
046-4000 400
ra-plus.nl

Opdrachtgever:	Gemeente Beekdaelen		
Project: Onderdeel:	Reconstructie Vaesrade Groenplan Dwarsprofielen blad		
Revisie: B	Schaal: 1:200	Projectnr.: 24334.1	Tekeningnr.:
d.d. 12-11-2026	Formaat: A3	Blad 1 van 1	24334.1 BTdwarsprofiel 01-B dro
Getekend: DRo	Gec.: JGe	Dir.: P:\24334.1\ F. Bestekfase \21. Tekeningen\ 24334.1 F.21 BTgroenplan 01-B dro	