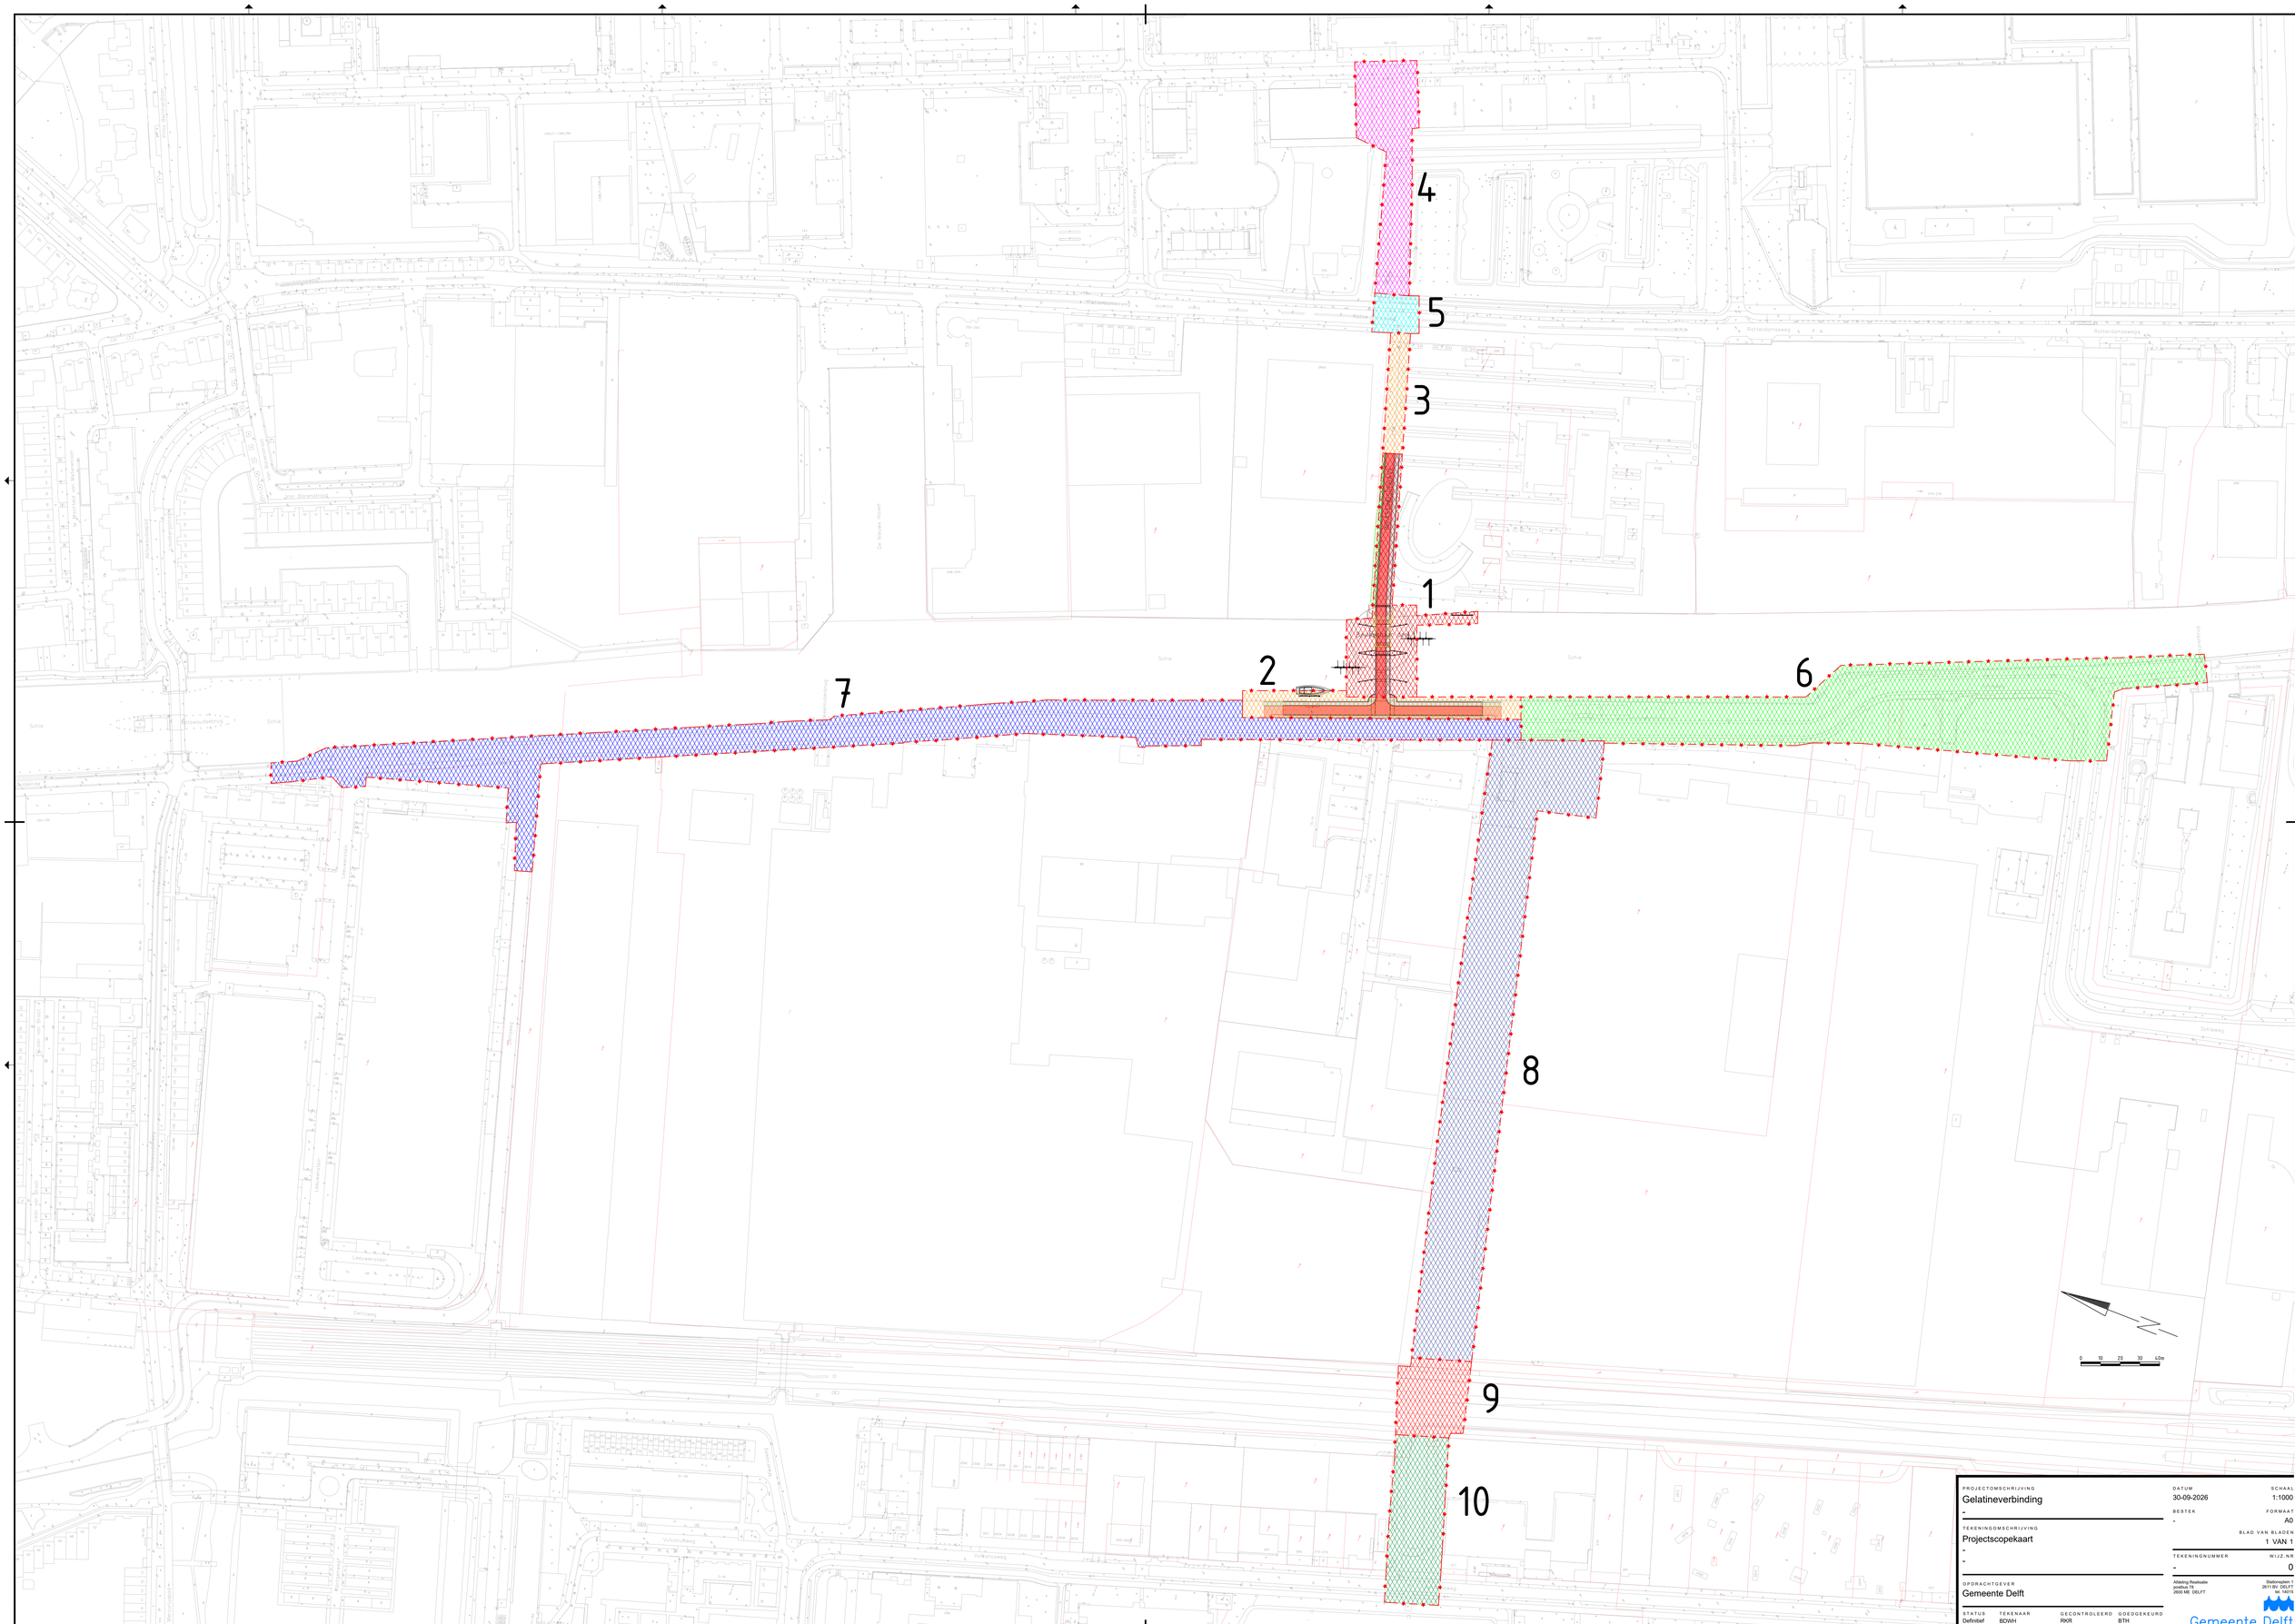


PROJECTOMSCHRIJVING
Gelatineverbinding
-

TEKENINGOMSCHRIJVING
Projectscopekaart
-
-

OPDRACHTGEVER
Gemeente Delft

STATUS: Definitief
TEKENAAR: BDWH
GECONTROLEERD: RKR
GOEDGEKEURD: BTH

DATUM: 30-09-2026
SCHAAL: 1:1000
BESTEK: -
FORMAAT: A0
BLAD VAN BLADEN: 1 VAN 1
TEKENINGNUMMER: -
WIJZ.NR: 0

Antoniy Rashkalo
Postbus 5048
2600 MB DELFT

Stadsregisseur
2611 BV DELFT
tel. 14015

Gemeente Delft

C:\Users\rmarin\Gemeente Delft\EXT-PROJ-SCH-Gelatineweg en Loweg - Intern - Interni\Basisdocumenten Interni\06 Ontwerpen\06.2 Schetsontwerp\GT. Scheweg noord\dgn deel\Projectscope\Gelatineverbinding.dwg