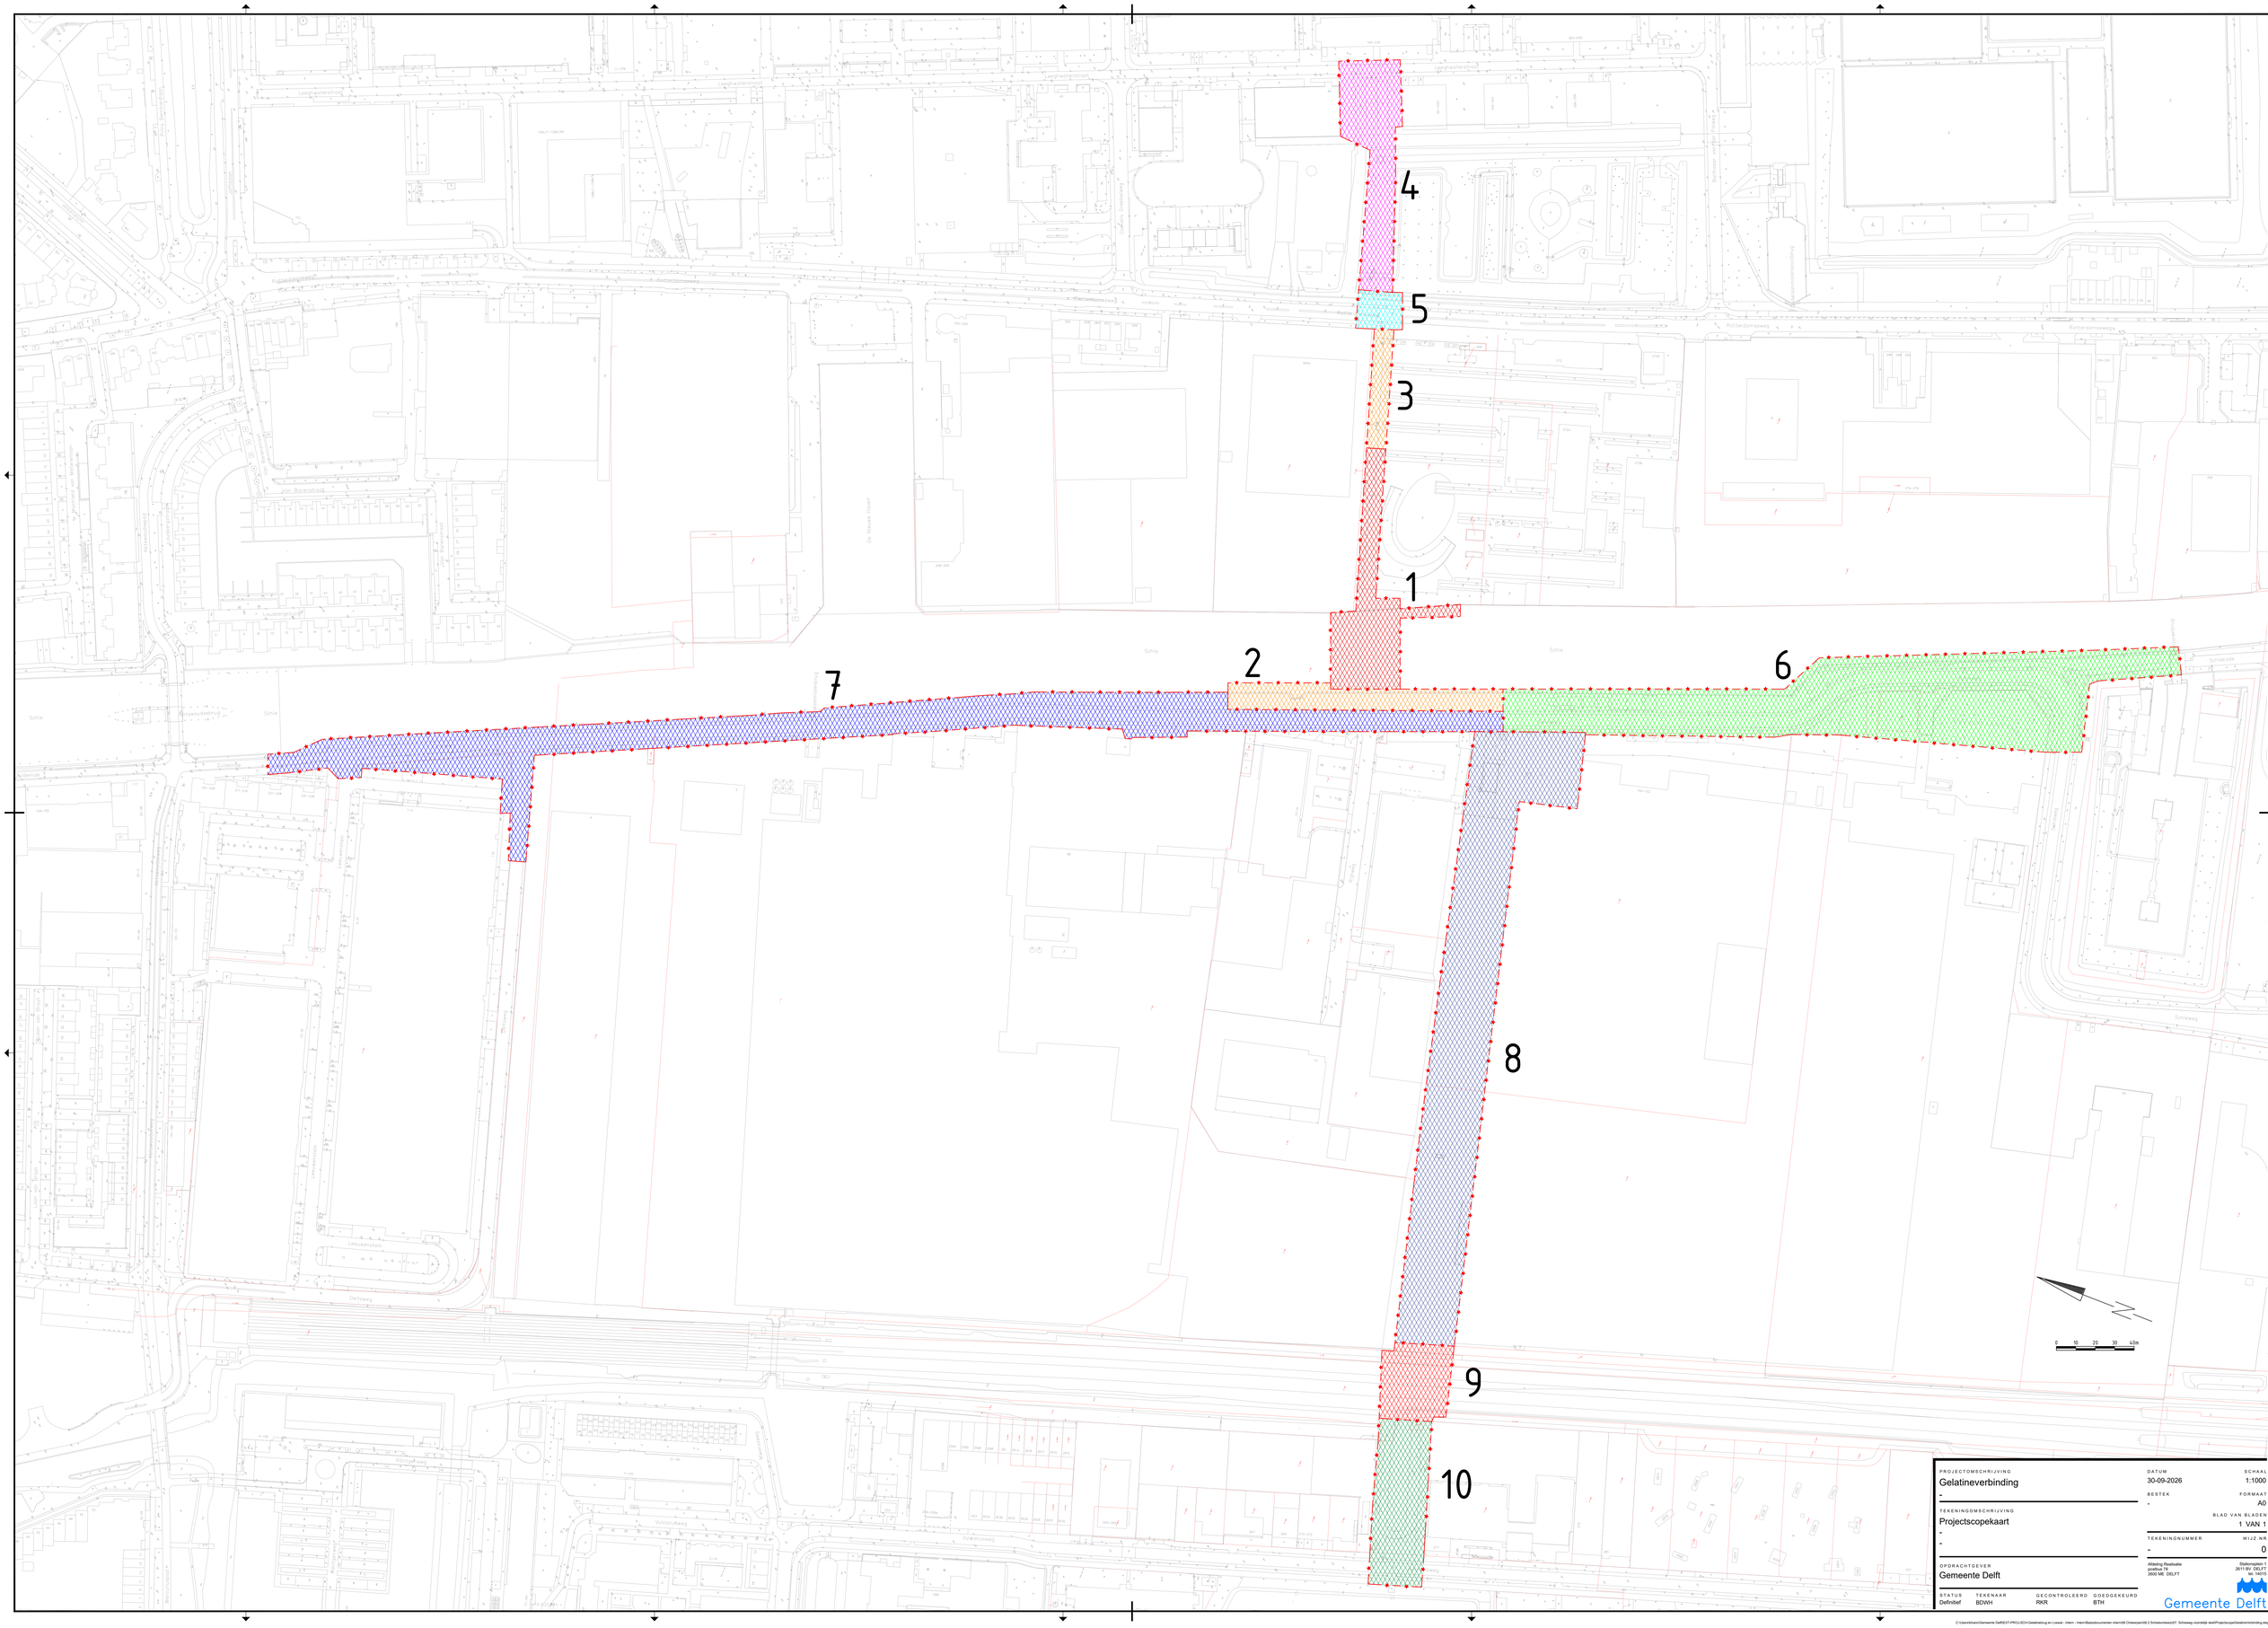


PROJECTOMSCHRIJVING
Gelatineverbinding
-

TEKENINGOMSCHRIJVING
Projectscopekaart
-
-

OPDRACHTGEVER
Gemeente Delft

DATUM
30-09-2026

SCHAAL
1:1000

BESTEK
-

FORMAAT
A0

BLAD VAN BLADEN
1 VAN 1

TEKENINGNUMMER
-

WIJZ. NR
0

Arbeidsrisicoanalyse
Postbus 3000
2600 MB DELFT

Stadsloket
Stadsplein 1
2611 BV DELFT
tel. 14015

STATUS
Definitief

TEKENAAR
BDWH

GECONTROLEERD
RKR

GOEDGEKEURD
BTH

Gemeente Delft

C:\Users\bharo\Gemeente Delft\EXT-PROJ-SCH-Gelatineverbinding en Loswal - Intern - Intern\Basisdocumenten Intern\09 Ontwerpen\08.2 Scheltenhoekweg\GIT Scheweg noord\dgb data\Projectscope\Gelatineverbinding.dwg