Proces en producten Planuitwerking Mastenbroek-IJssel

Q2 2026 | Q3 2027 | Q4 2028 | Q4 2029

Besluiten

€ PU — ABG — ABG → BBG — ABG — ABG → BBG — ABG → BBG → DB — O-PB ROK — ABG → BBG → DB — ✓ PB — € REA

Techniek

uitgangspunten — rekenen en tekenen — keuzes VO — rekenen en tekenen — VO

TUN VO — ontwerpnota varianten — c-ontwerpnota VO — ontwerpnota VO

SSK kostennota VO

inwinnen informatie omgevingsconditie

MKI varianten — MKI VO — rapport duurzaamheid VO

uitgangspunten — rekenen en tekenen — keuzes DO — rekenen en tekenen — DO

TUN DO — ontwerpnota DO

kostennota DO

inwinnen informatie omgevingsconditie — notitie sober&doelmatig

MKI DO — rapport duurzaamheid DO

voorbereiding realisatie

Integraal Ontwerpspoor

VO-fase

IOO's: 35 36 37 38 39 40 41 42 43 44 45 46 47 48 49 50 51 52

34 Opstarten ontwerptraject
35 Varianten maatwerk + 6.3
36 Terugblik, svz ontwerp, strategie 6.3
37 Ontwerphoogte, Variantvoorstel 2, 4 en 6.2 en opzet BKP
38 Overgangen 6.3, BKP
39 Variantvoorstel 3.2, Dorpsweg 1, Nieuwstad en Uitw.weg
40 Variantvoorstel Molenbrug en Pieterhoeve
41 Opzet afwegingsnotitie, svz ontwerp en omgeving
42 Afweging 2, 4 en 6.2 en doorkijk maatwerk
43 Afweging Dorpsweg, Uiterwijkseweg en Nieuwstad
44 Start beoordeling Molenbrug en Pieterhoeve en doorkijk 27
45 Terugblik en doorkijk nieuwe jaar/ afwegingsnotitie VO
46 Totale afweging en keuze VO
47 Uitwerking VO 3.1, 3.2, 5, 6.1, 6.4
48 Uitwerking VO vervolg van 47
49 Uitwerking VO maatwerklocaties
50 Uitwerking VO 2, 4 en 6.2
51 Svz ontwerp VO
52 Concept VO rapport

In 5 stappen werken we naar het VO: in het spoor van het reguliere ontwerp is geen extra ontwerploop, in het spoor van trajecten met variantenafweging en maatwerklocaties zit deze ontwerploop wel

1. info ophalen; info ophalen
2. ontwerp zonder varianten 3.1 | 3.2 | 5 | 6.1 | 6.3 | 6.4; ontwerp varianten 2 | 4 | 6.2 | maatwerk
3. afwegen + keuze maken
4. ontwerp
5. voorlopig ontwerp vastleggen — VO

DO-fase

Ontwerp en uitvoeringsplan uitwerken tot niveau projectbesluit

- opstartfase aannemer; opstartfase aannemer
- uitwerking ontwerp en uitvoeringsplan
- uitwerking nog openstaande ontwerpkeuzes — keuze maken — ontwerp
- definitief ontwerp vastleggen + uitvoeringsplan (niveau projectbesluit) — DO

Procedure en voorbereiding realisatie

optimalisatie en prijsvorming

Omgeving

info ophalen — bespreken varianten en afwegingen maatwerk — informeren keuze maatwerk — informeren keuze voorlopig ontwerp — Dijkbijeenkomst VO — gesprek over uitvoering — informeren uitvoering — gesprek over gronden — Dijkbijeenkomst DO

keukentafelgesprekken grondeigenaren — keukentafelgesprekken — keukentafelgesprekken met grondverwerver (opstart minnelijke verwerving)

info ophalen uitvoering — informeren over uitvoering

KES — KES — KES — KES

Planproducten

c-BKP — RUN — KDO — KDO — BKP — landschapsplan — KDO — landschapsplan

VO-rapport — DO-rapport

afwegingskader varianten VO — afwegingsnotitie — MER deel 2

Hoofdvergunningen aanvraag

ontwerp PB — proceduretijd, zienswijzen, reactienota — PB — ✓ PB

AWBG — AWBG — AWBG — AWBG — AWBG — AWBG — cieMER


Realisatie

inkoopplan — Aanbesteding — gunning — opstartfase — uitwerken samen met aannemer — uitvoeringsplan + fasering + grondbalans — prijsvorming

Producten

VO


Technisch ontwerp VO

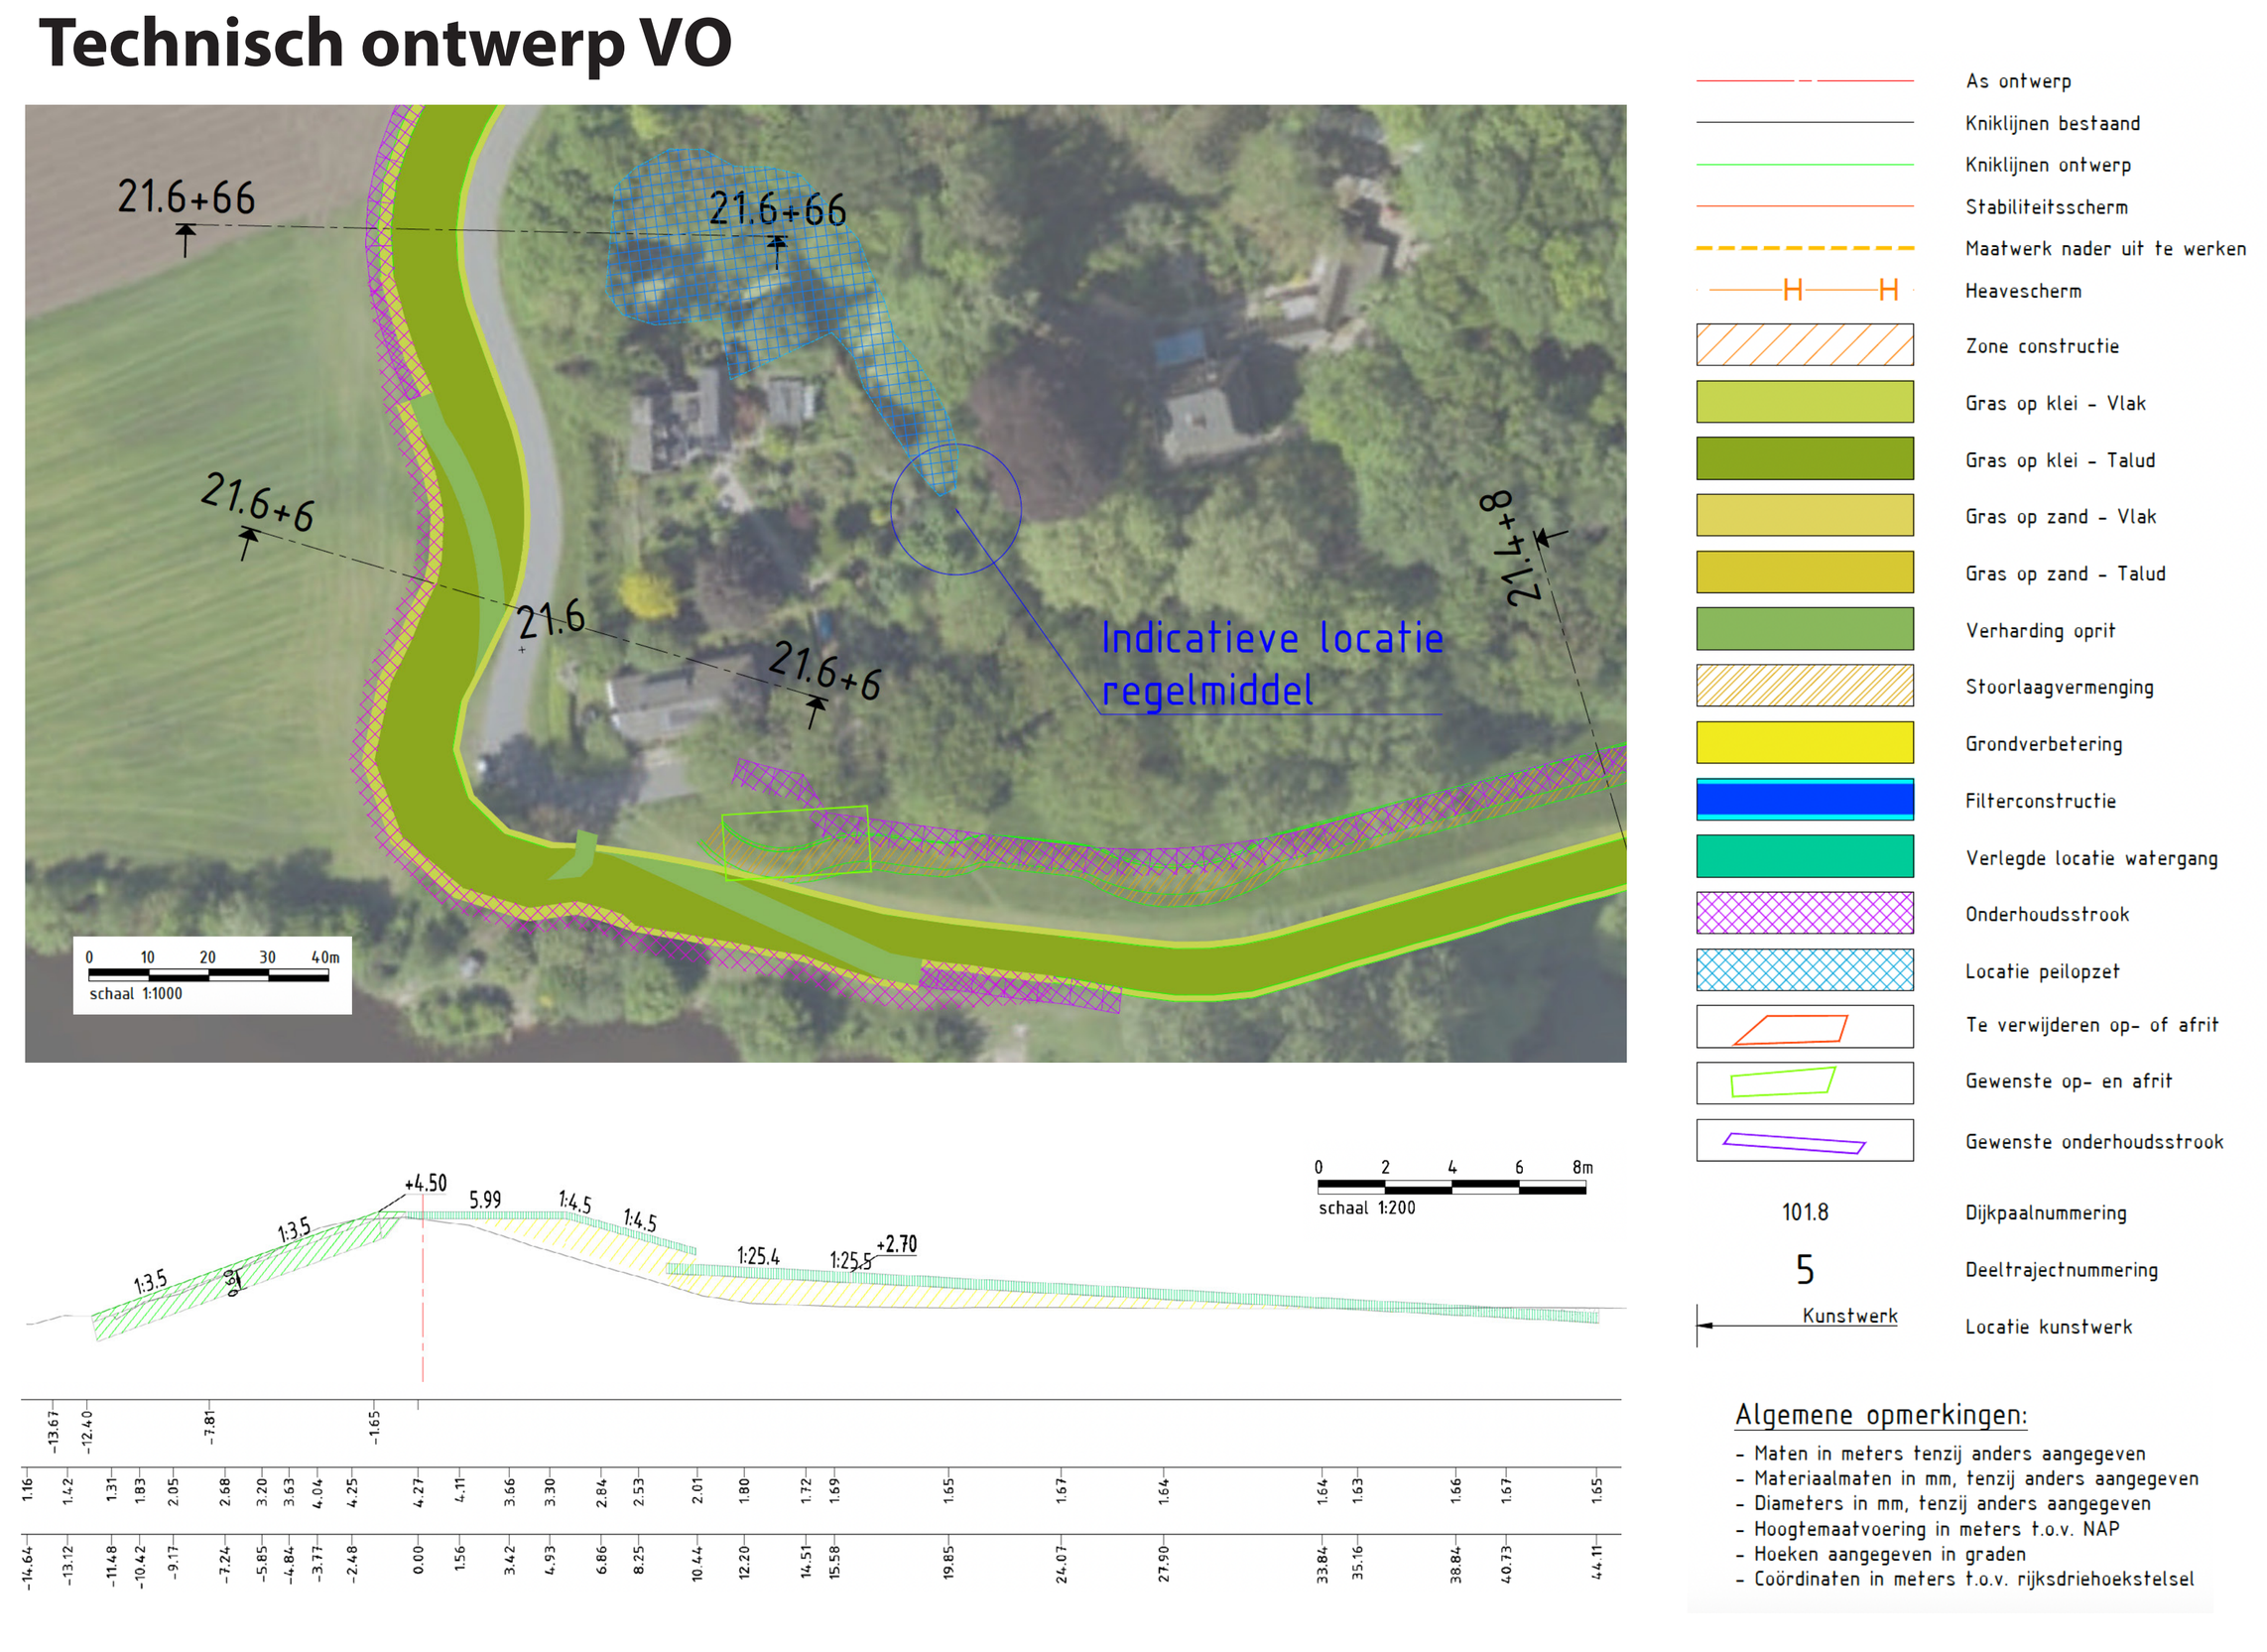

Wat weten we:

- Maatregelen
- Maatvoering op 1 m nauwkeurig (breedte) en 0.10 cm (hoogte), diepte 1 m
- Volumes
- Taludhellingen
- Globale opbouw van de dijk
- Maatvoering en type verharding infrastructuur incl. aansluitingen (bochtstralen)
- Beheerpaden incl. op- en afritten
- Globale werkruimte en zoeklocatie depots
- NWO-objecten (waaronder beplanting)

Landschapsplan/verbeelding VO omgeving

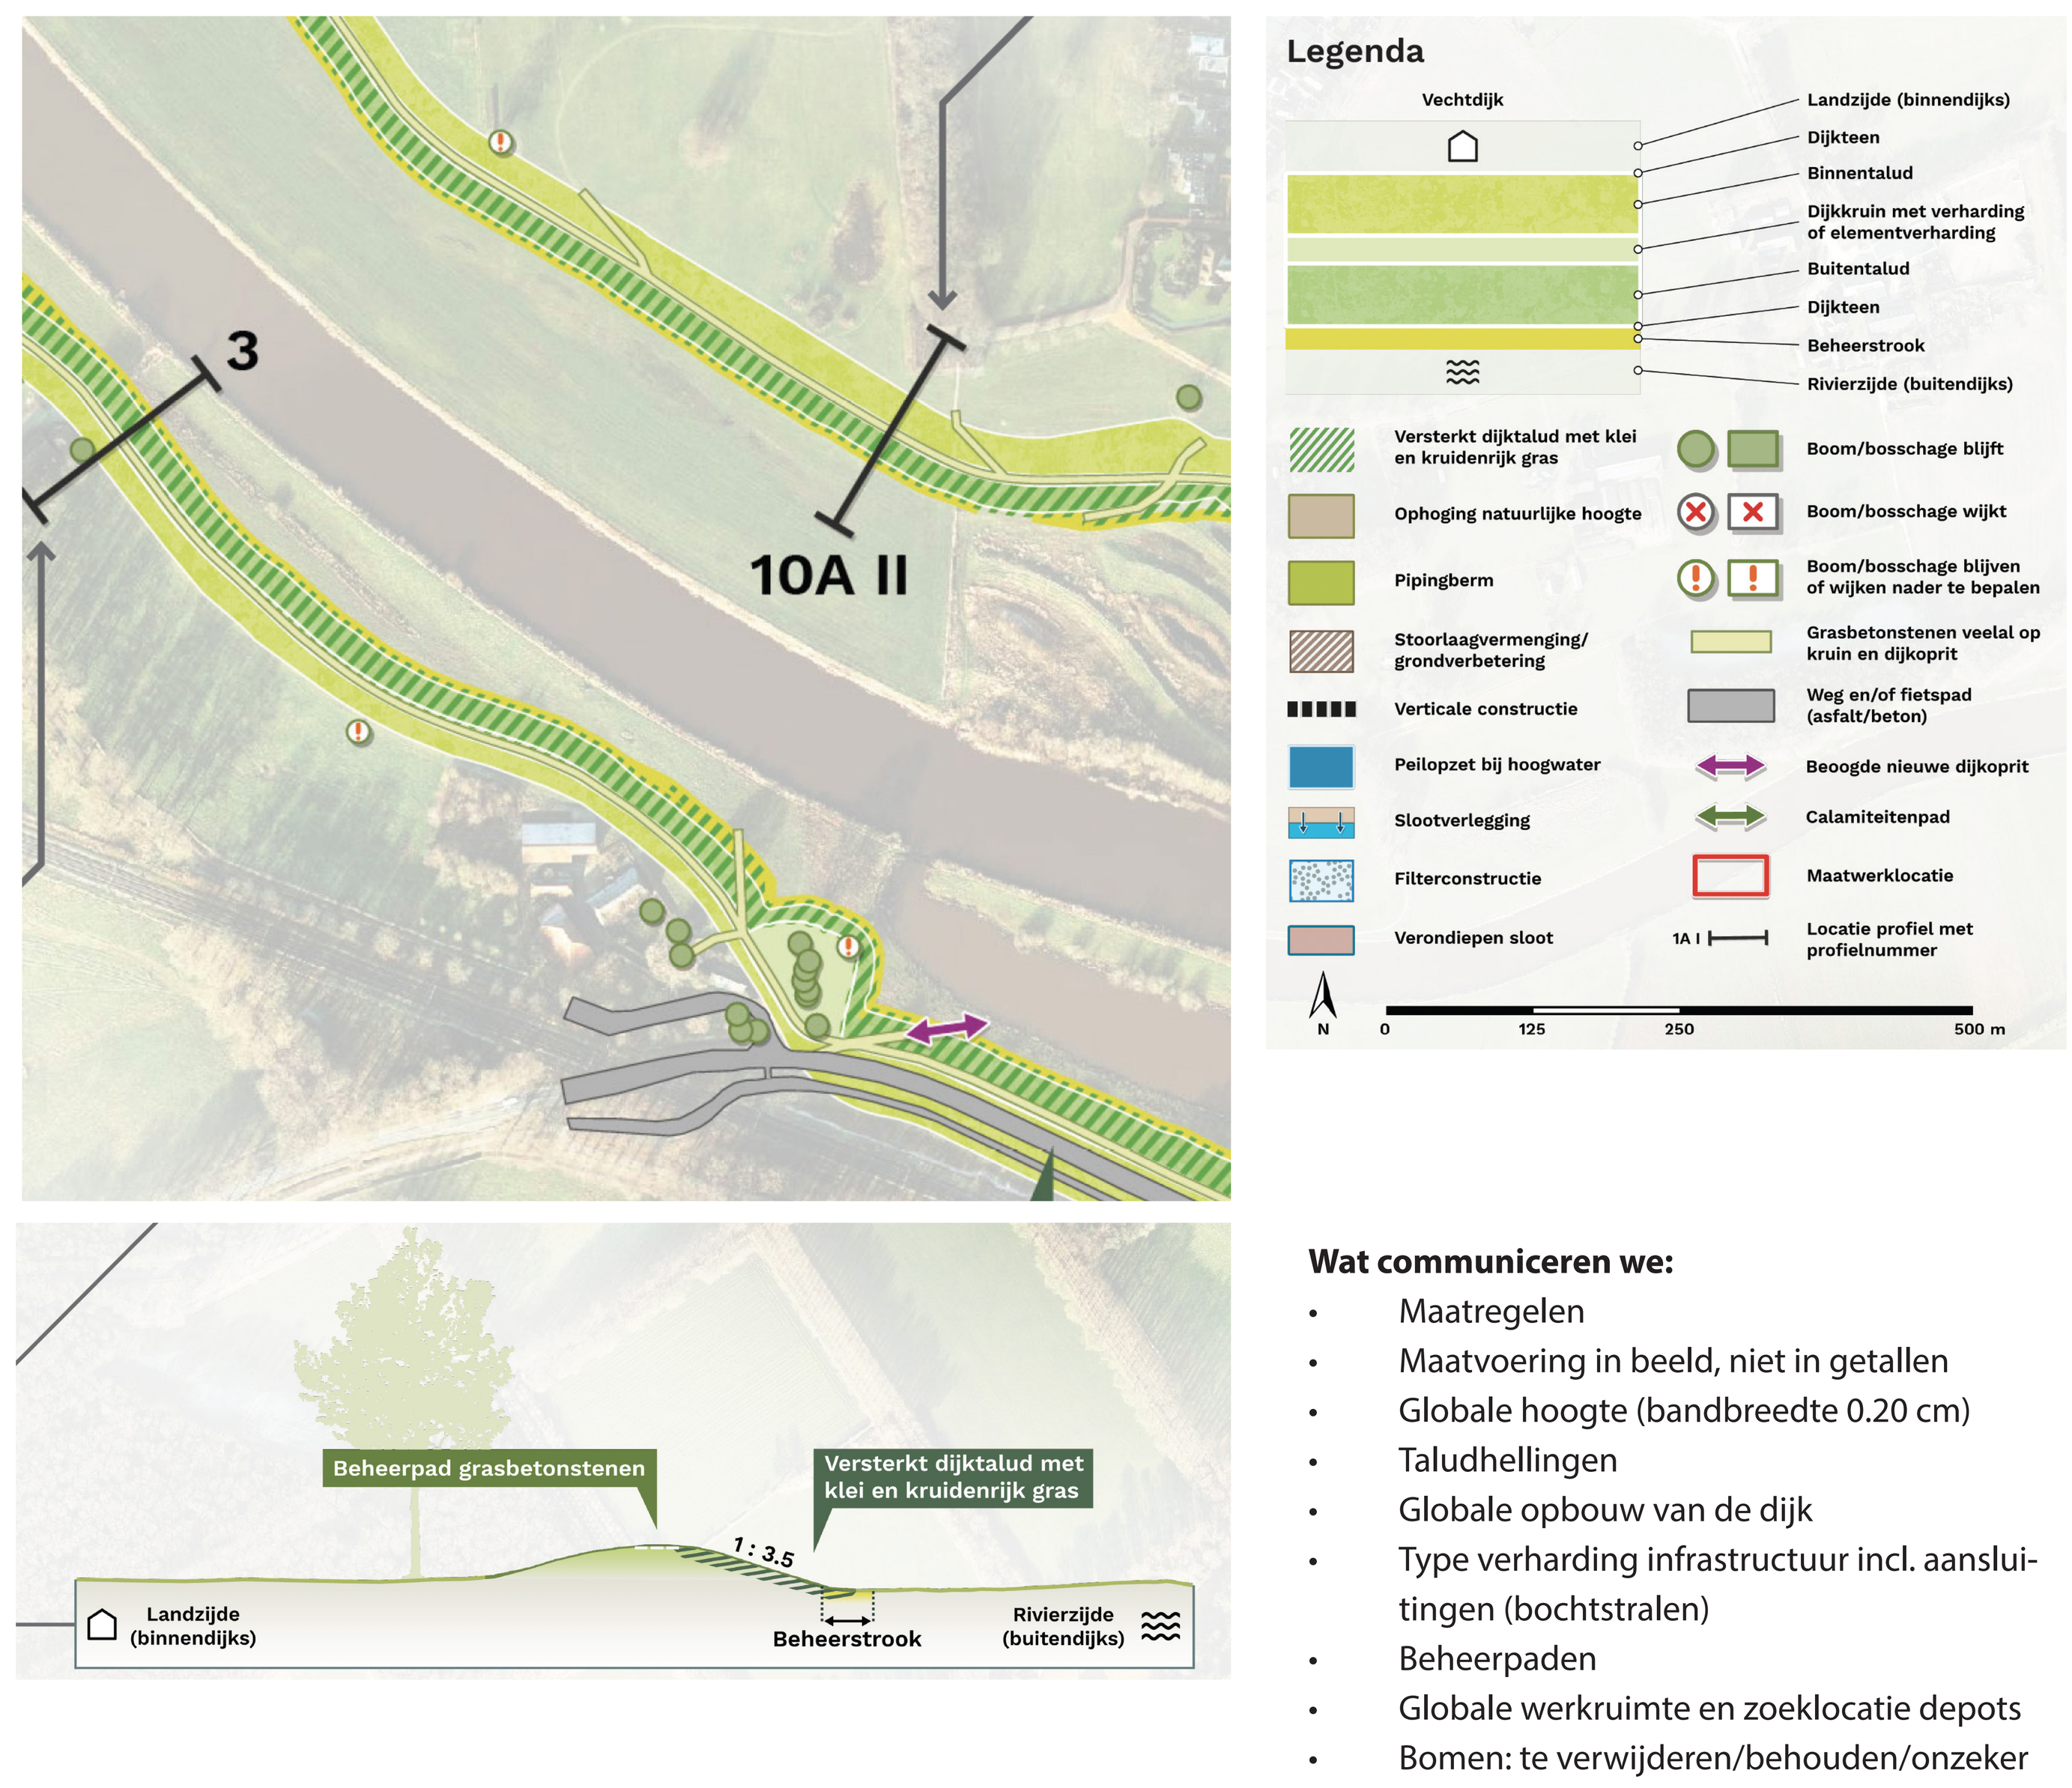


Wat communiceren we:

- Maatregelen
- Maatvoering in beeld, niet in getallen
- Globale hoogte (bandbreedte 0.20 cm)
- Taludhellingen
- Globale opbouw van de dijk
- Type verharding infrastructuur incl. aansluitingen (bochtstralen)
- Beheerpaden
- Globale werkruimte en zoeklocatie depots
- Bomen: te verwijderen/behouden/onzeker

DO

Technisch ontwerp DO

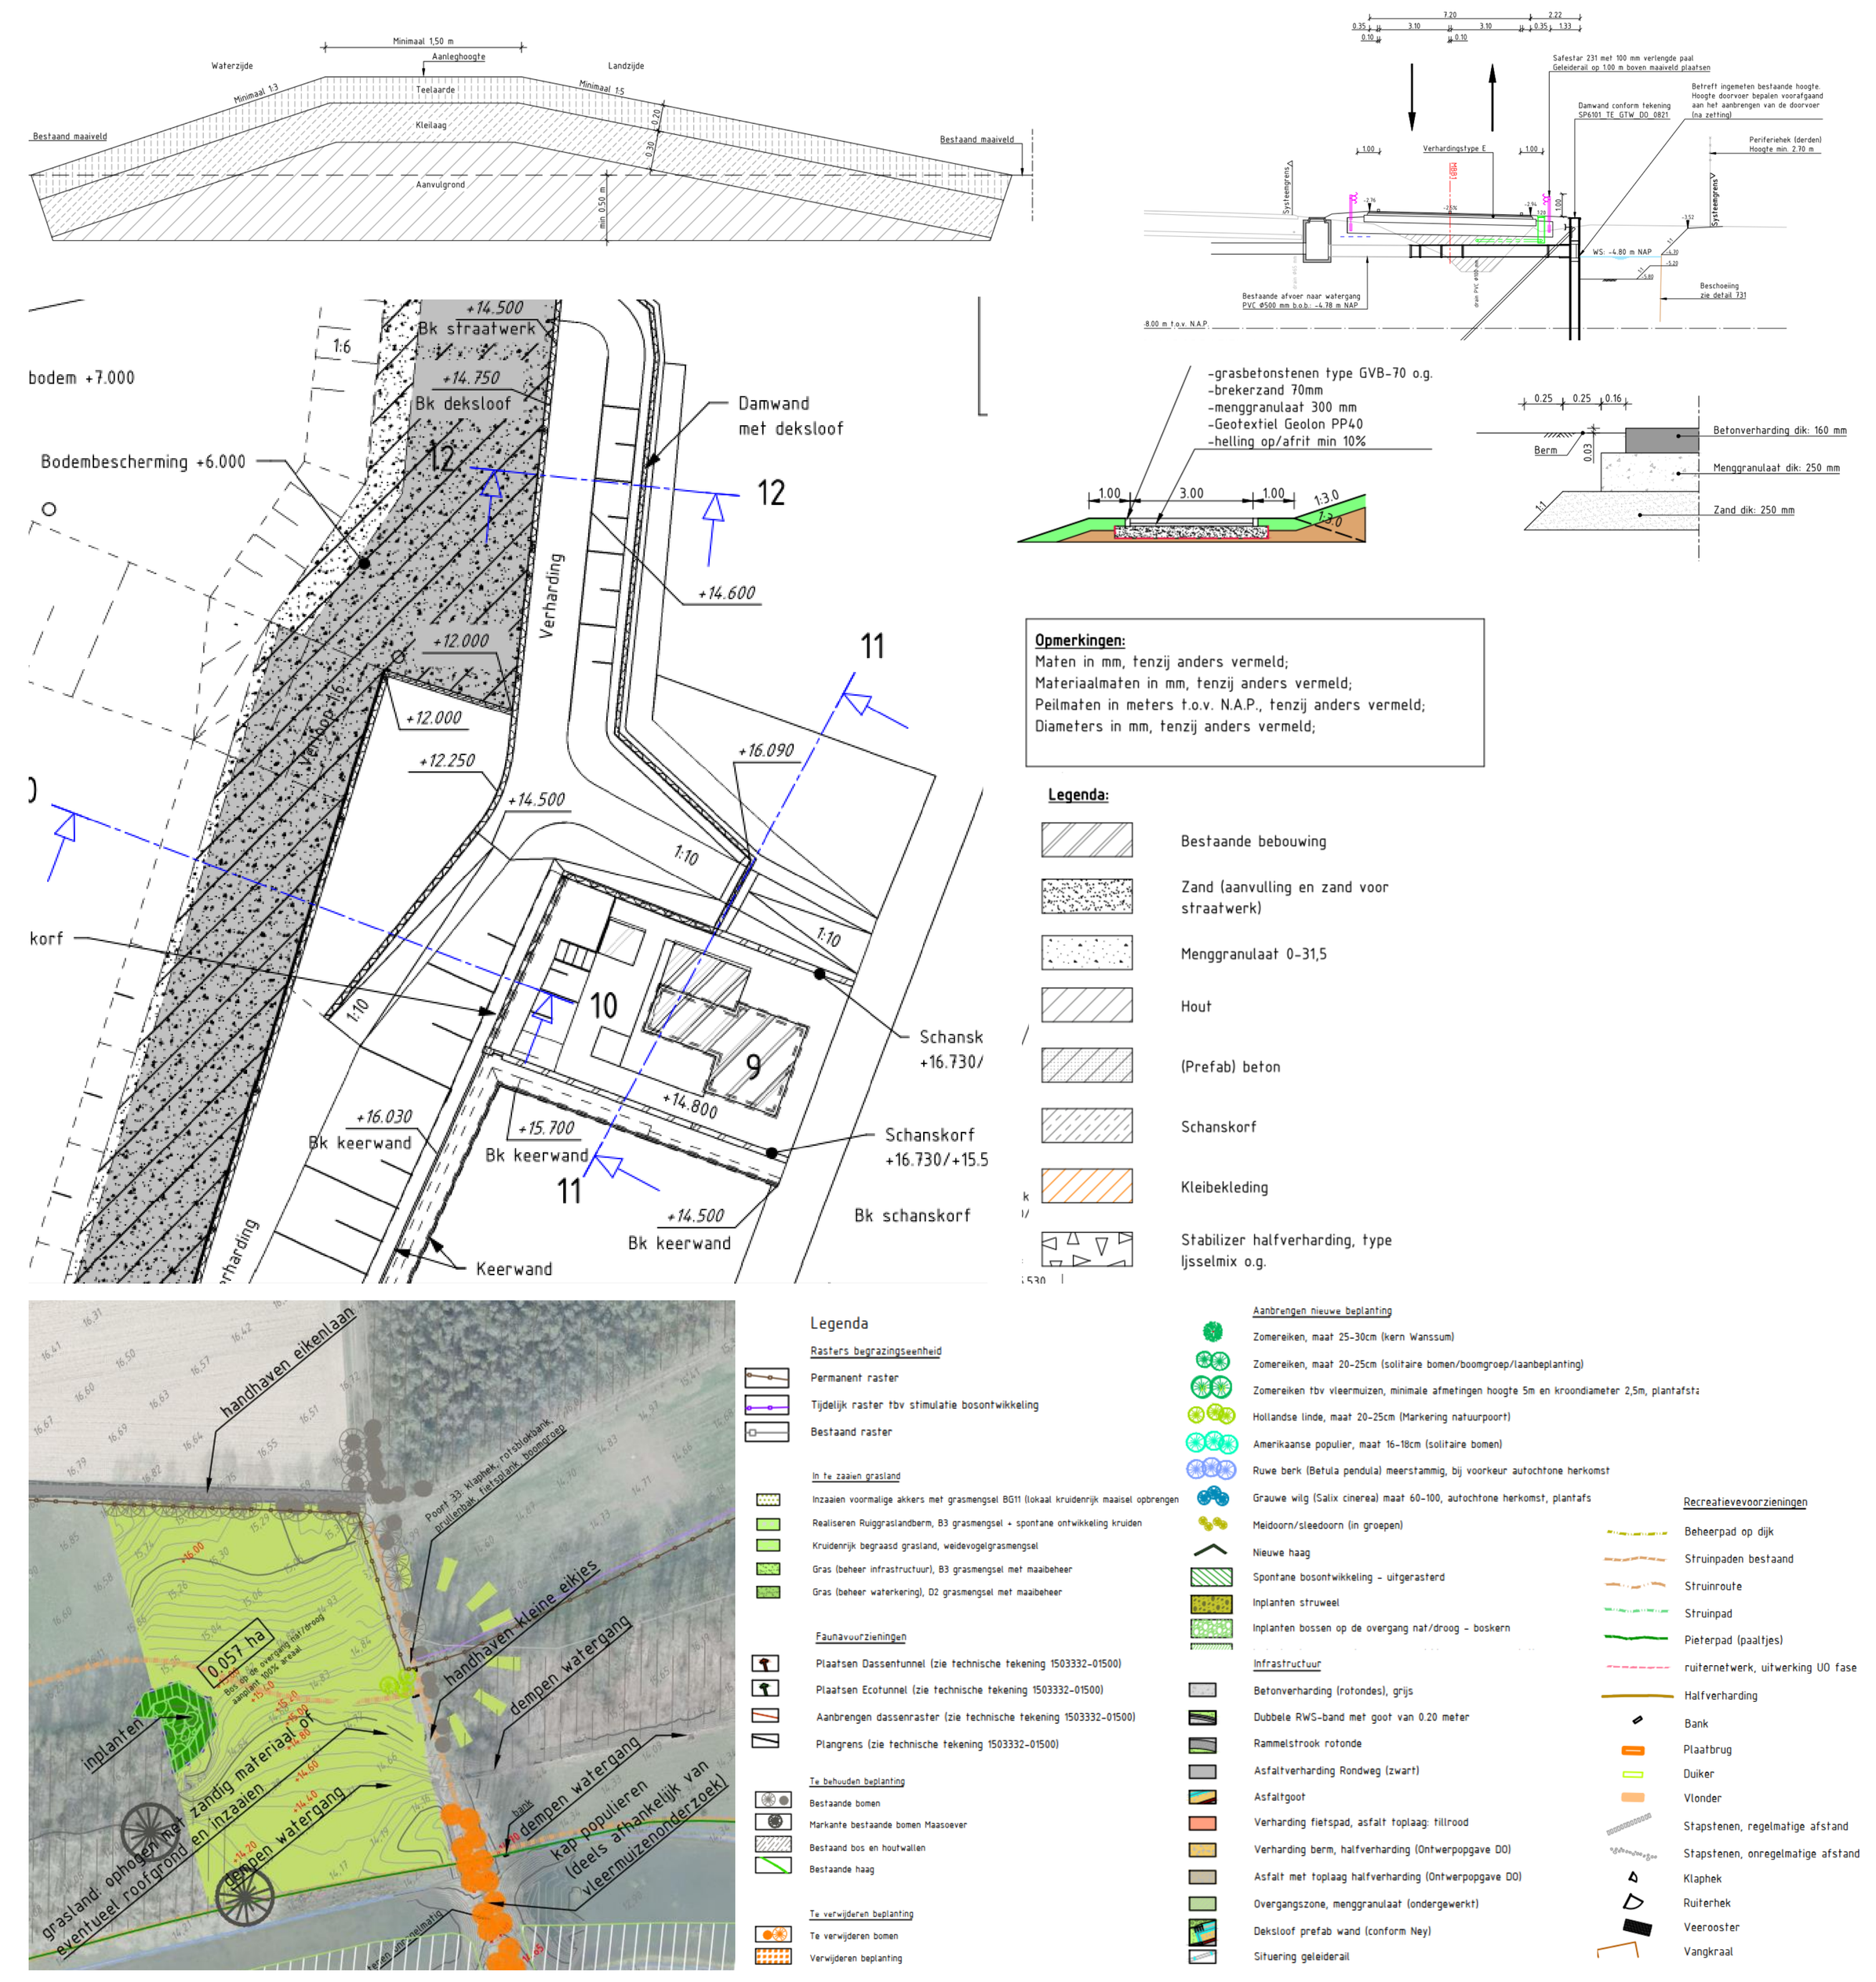

Landschapsplan/verbeelding DO omgeving



Wat communiceren we:

- Kaartbeelden ontwerp in uitsnedes
- Toelichting en verantwoording
- Materialisatie, vormgeving, beplanting etc.
- Basis uit RKK en BKP

