
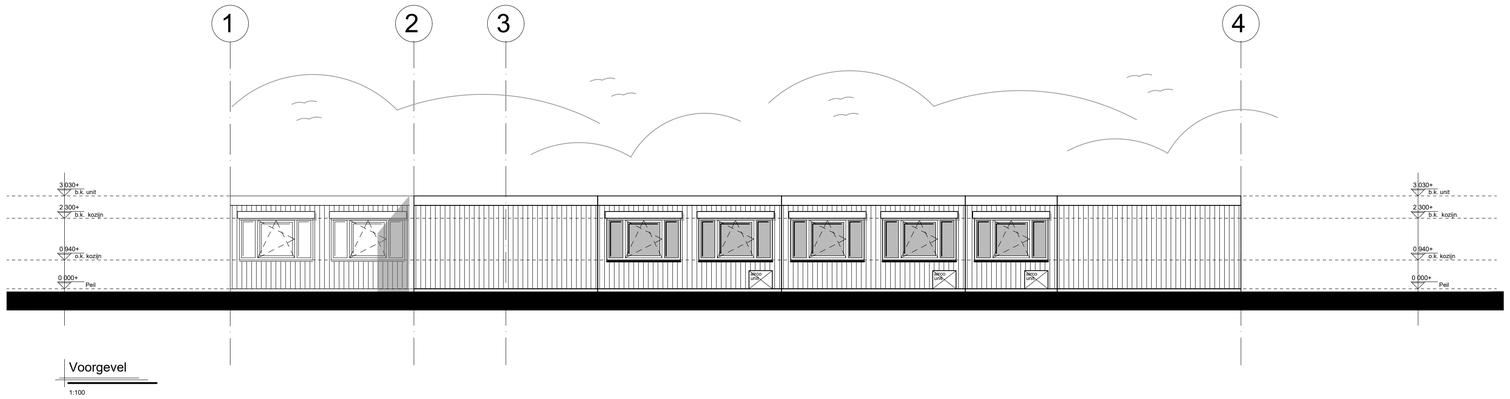



Voorgevel

1:100

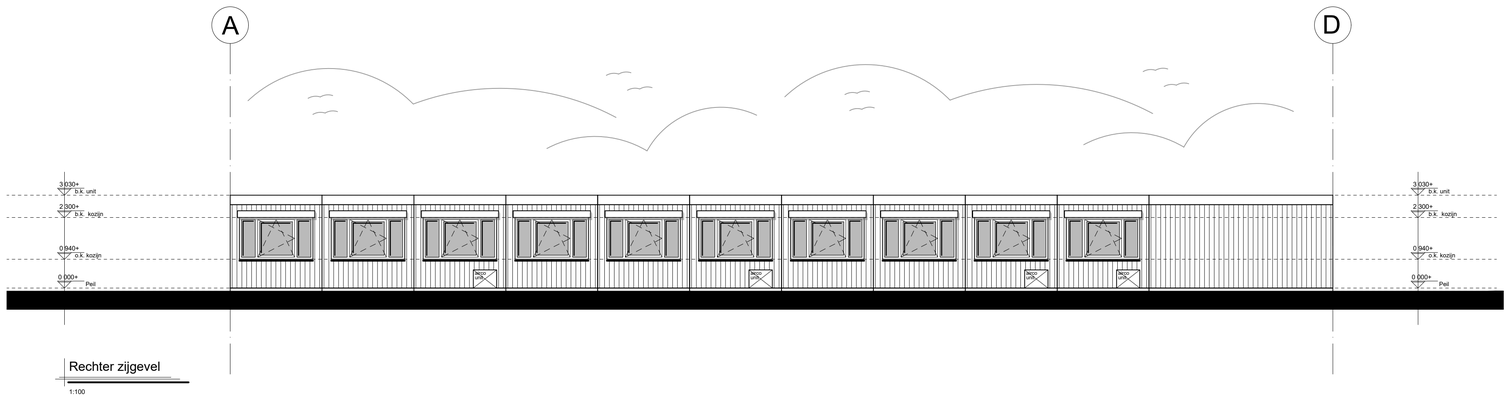


Rechter zijgevel

1:100

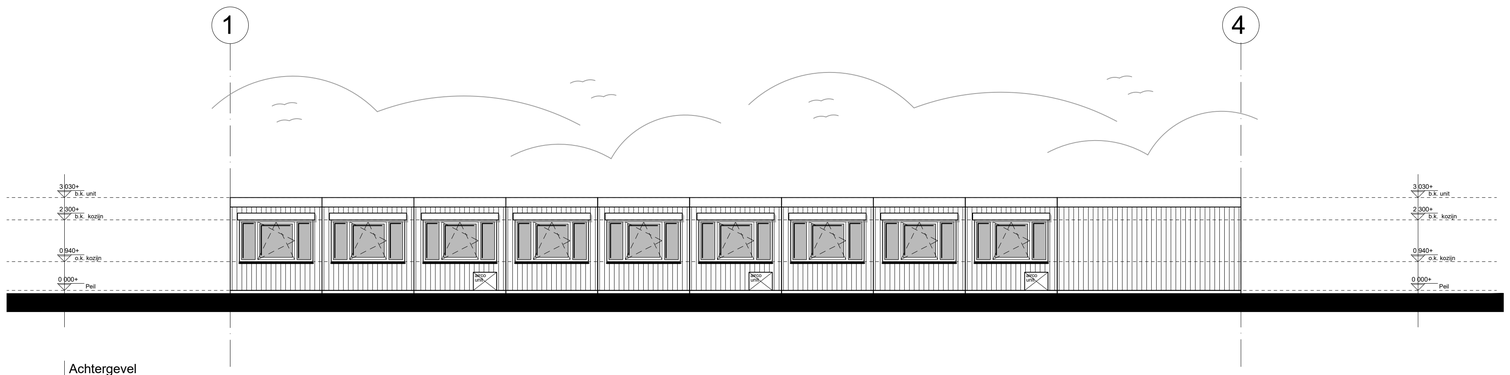


Achtergevel

1:100

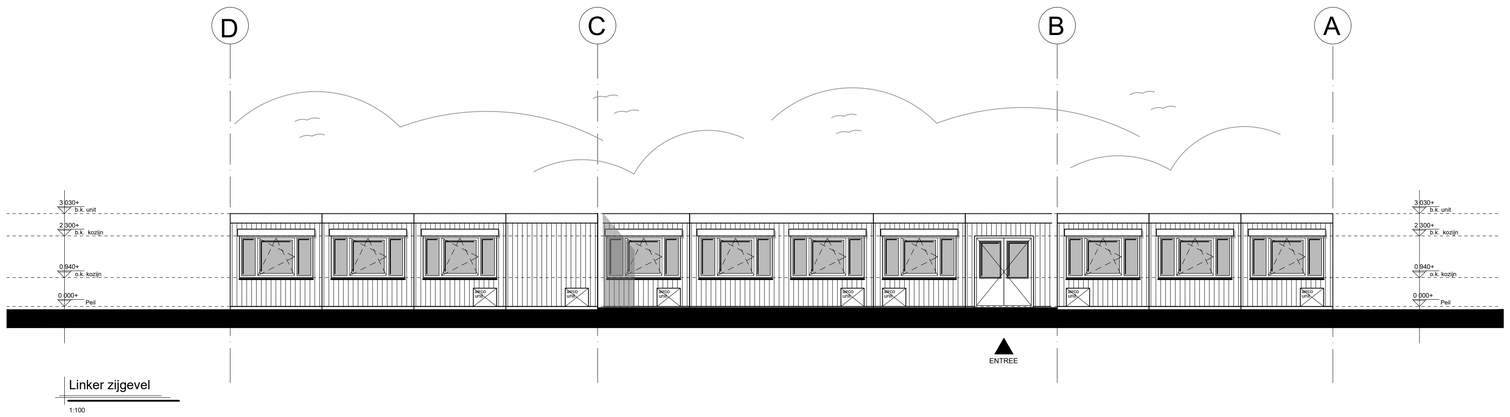

Linker zijgevel

1:100

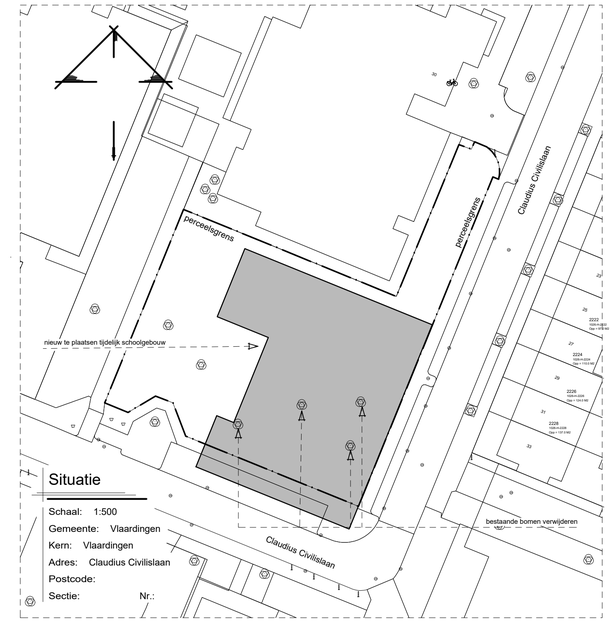

Situatie

Schaal: 1:500
Gemeente: Vlaardingen
Kern: Vlaardingen
Adres: Claudius Civilislaan
Postcode:
Sectie: Nr.:

Tekeningen/berekeningen derden

Alle tekeningen en/of berekeningen van derden dienen ter goedkeuring voorgelegd te worden aan de directie.

ALLE MATEN IN HET WERK CONTROLEREN !!!

Peil = 0.000+, Maaiveld = 0.100-P
Peil = b.k. afgew. vloer van units

STATUS: VOORLOPIG

REVISIE:	OMSCHRIJVING:
0	D.D. 08-06-2026
A	D.D. 26-06-2026
B	D.D. 28-10-2026
C	
D	
E	

SCHAAL : 1:100
AFM. : A1
GET. : TH
GEC. :
WERKNR.:
26090

Kraak bv
Westdam 1
4651 BE
Steenbergen

T. 0167 - 56 05 09
E. info@kraakbv.nl
W. www.kraakbv.nl

PROJECT: REALISATIE VAN EEN TIJDELIJKE HUISVESTING CLAUDIUS CIVILSLAAN TE VLAARDINGEN

OPDR.GEVER: GEMEENTE VLAARDINGEN
POSTBUS 1002
3130 EB VLAARDINGEN

TEK. NR.:
T02

GEVELAANZICHTEN

Copyright © Kraak Bouwtechnisch Managementburo BV