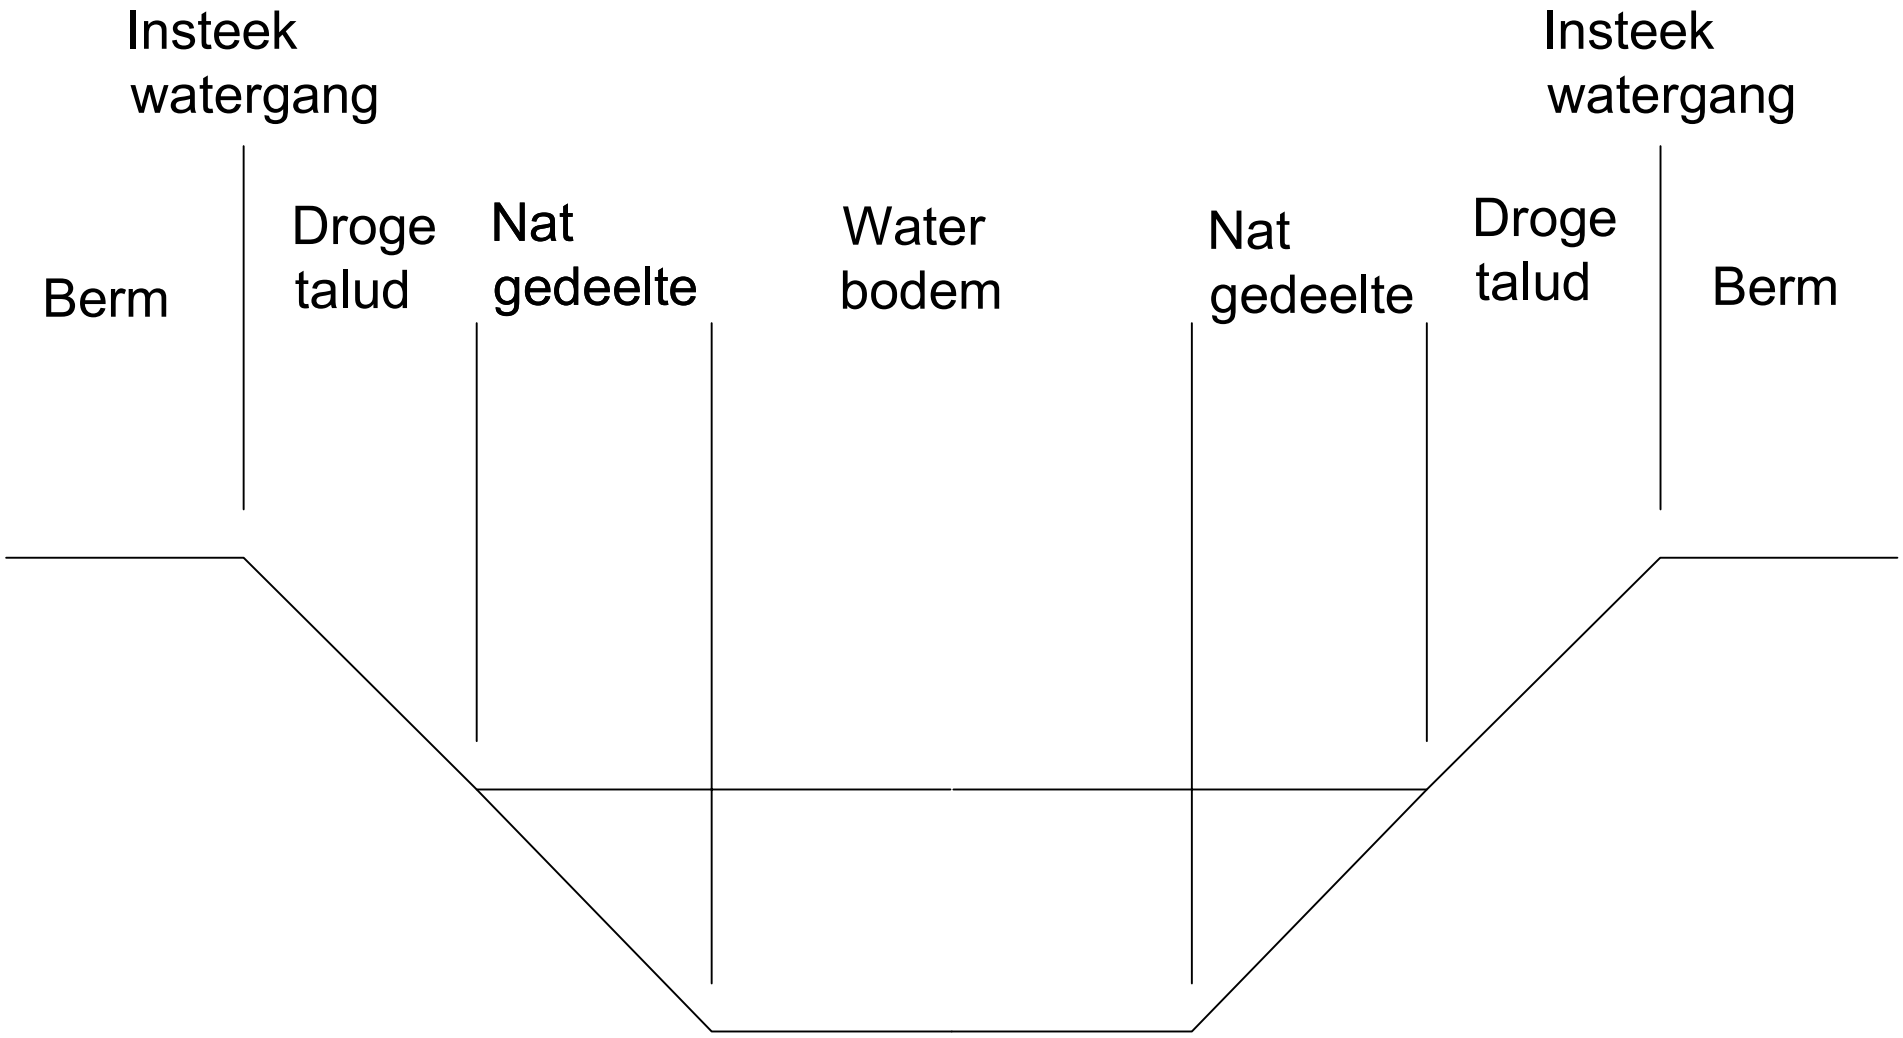


Profiel watergang