
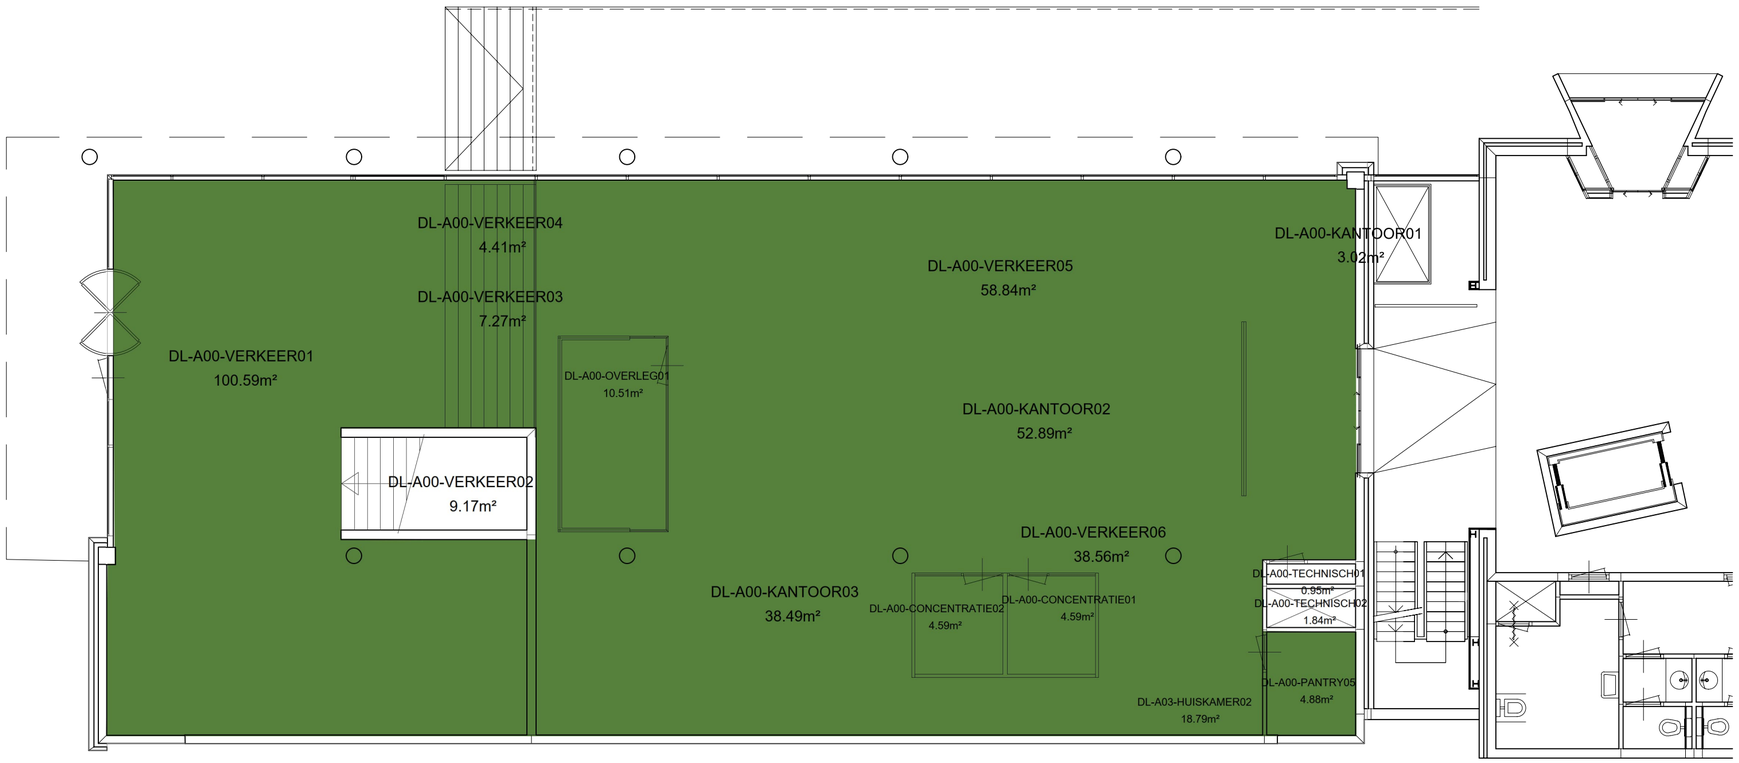


oppervlakte
scopegebied = 351 m²

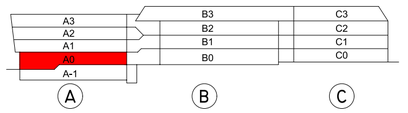

Huisvesting gemeente Ede - scopetekening

Bouwlaag A0

De Twee Snoeken - 30 juni 2026 SC-100A