
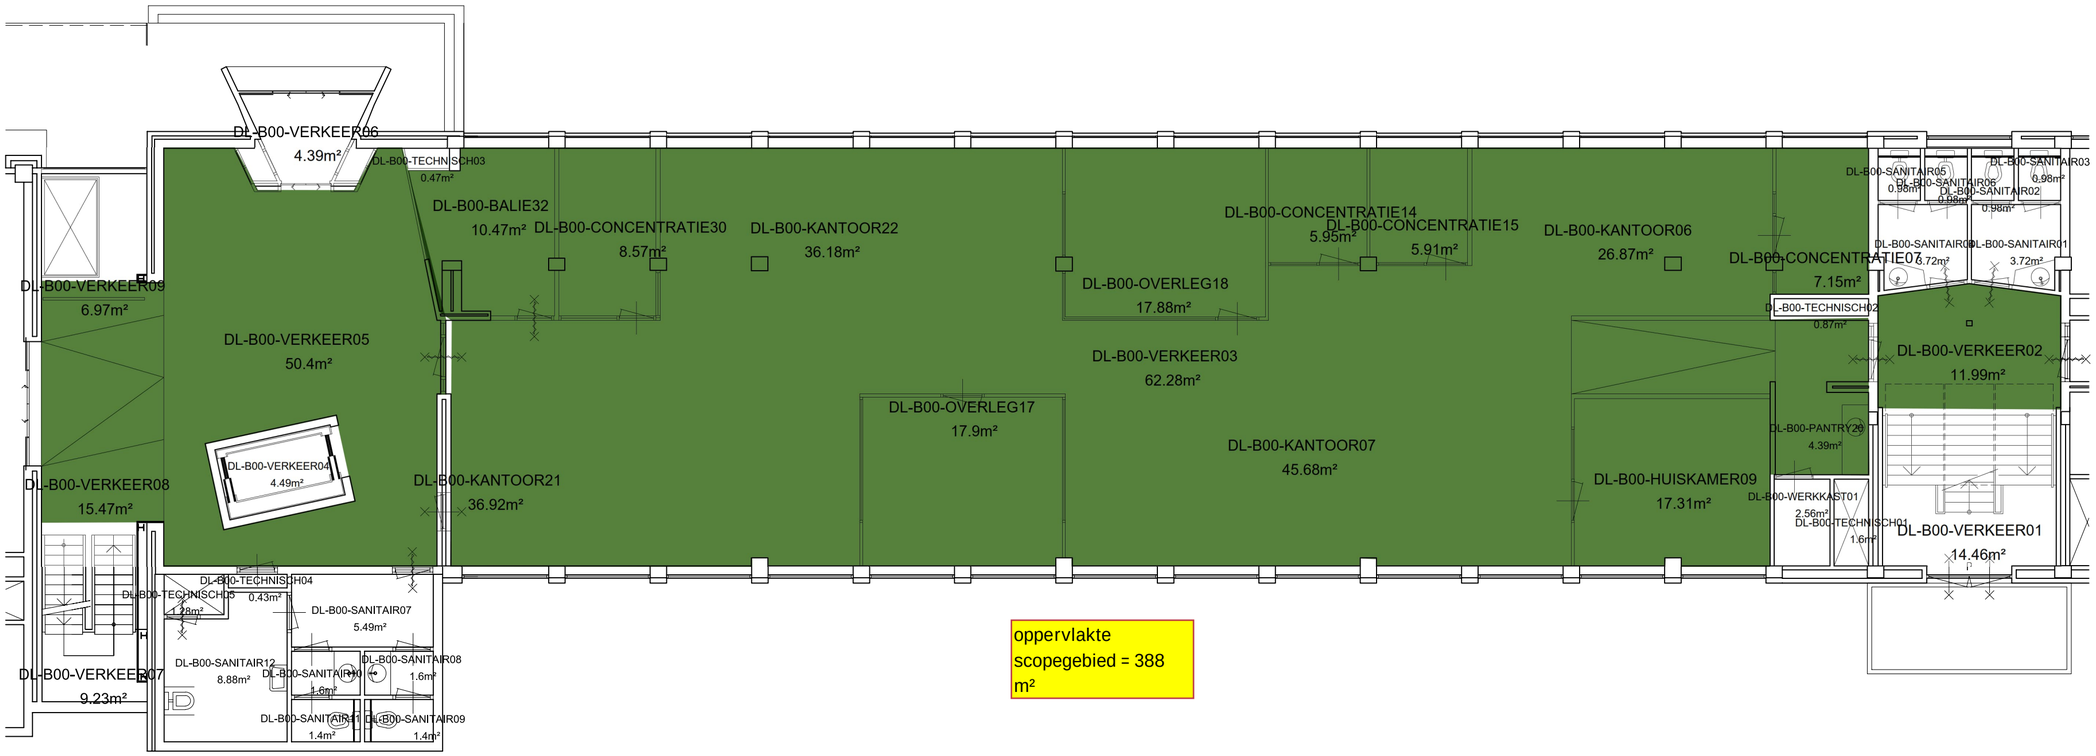


oppervlakte scopegebied = 388 m²

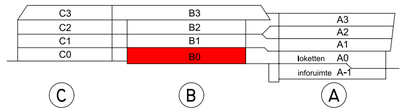

Huisvesting gemeente Ede - scopetekening

Bouwlaag B0

De Twee Snoeken - 30 juni 2026 SC-100B