
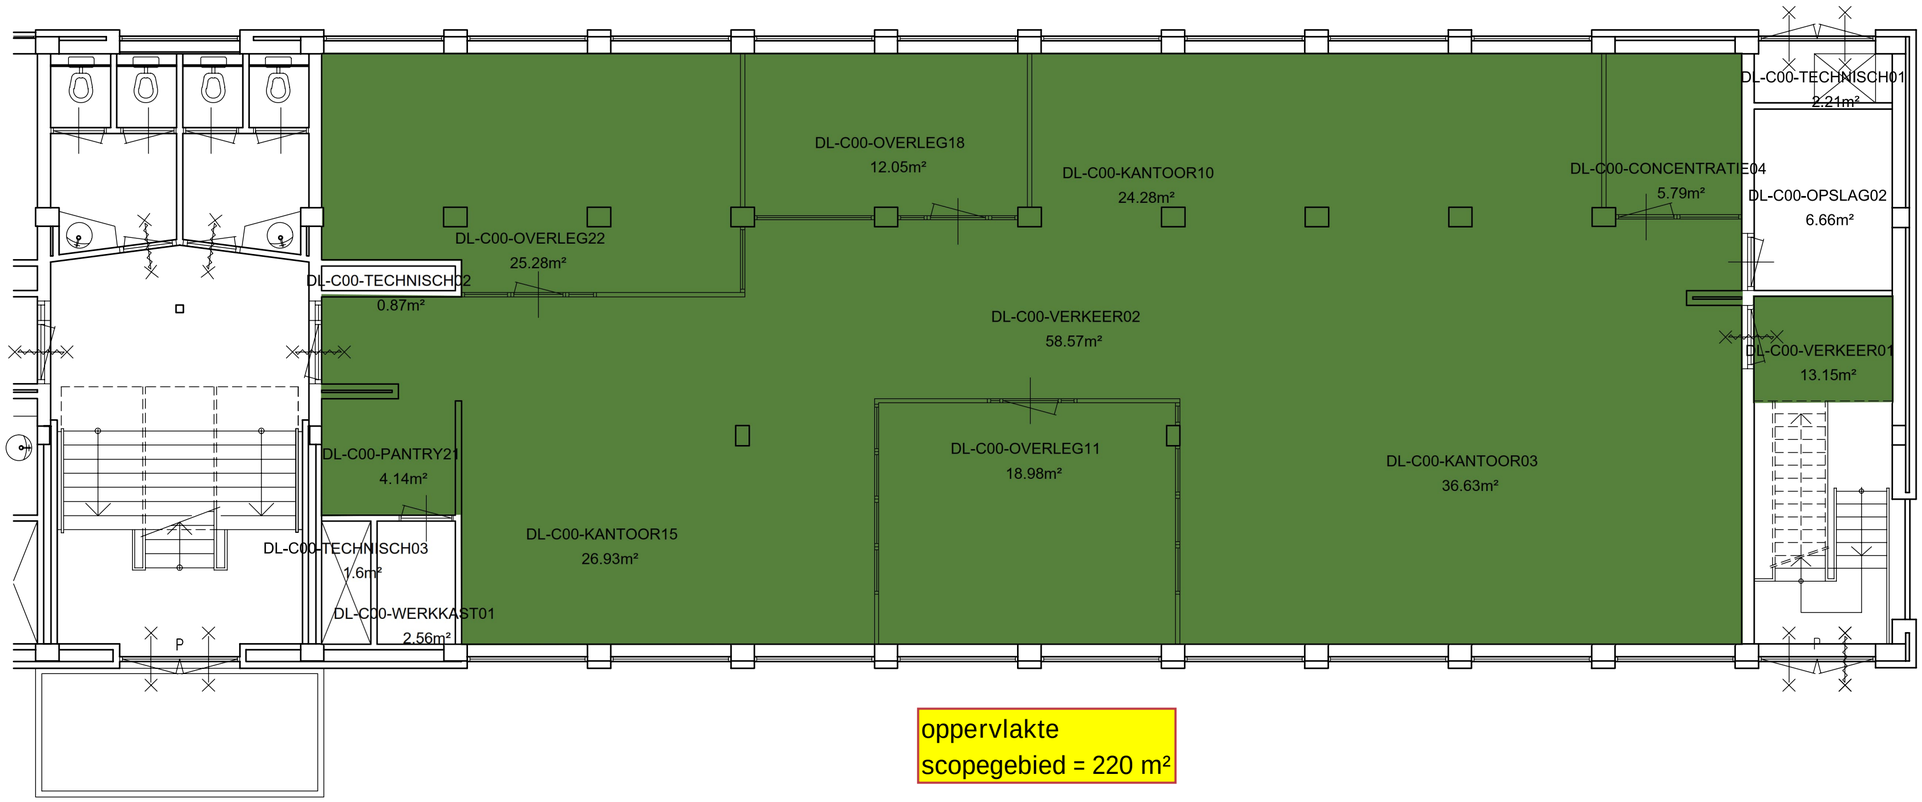



oppervlakte
scopegebied = 220 m²

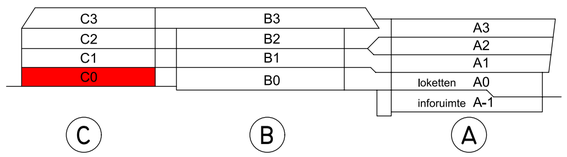


Huisvesting gemeente Ede - scopetekening

Bouwlaag C0

De Twee Snoeken - 30 juni 2026 SC-100C