
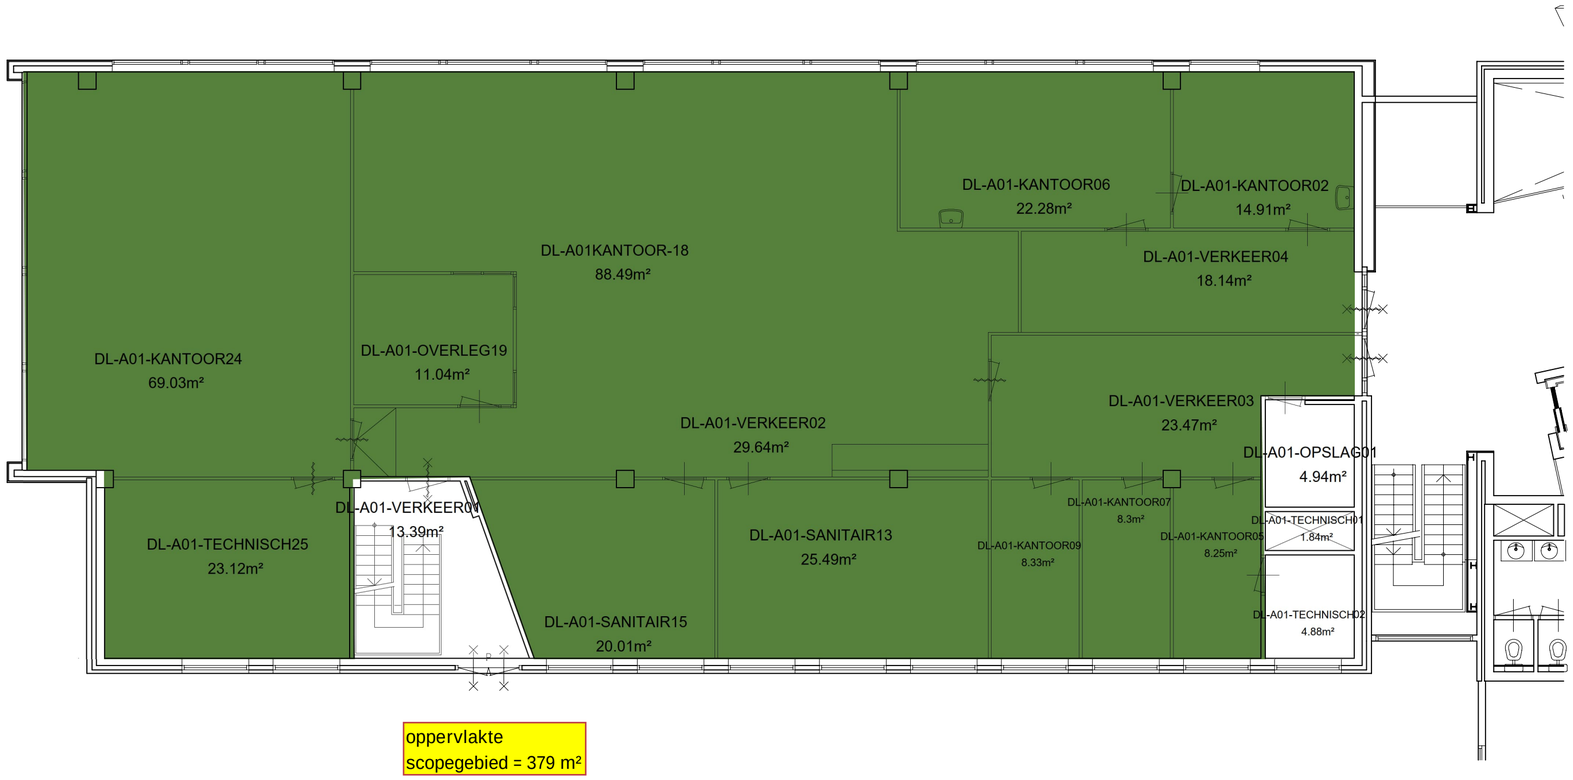


oppervlakte
scopegebied = 379 m²

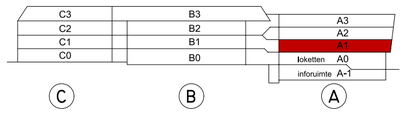

Huisvesting gemeente Ede - scopetekening

Bouwlaag A1

De Twee Snoeken - 30 juni 2026 SC-101A