
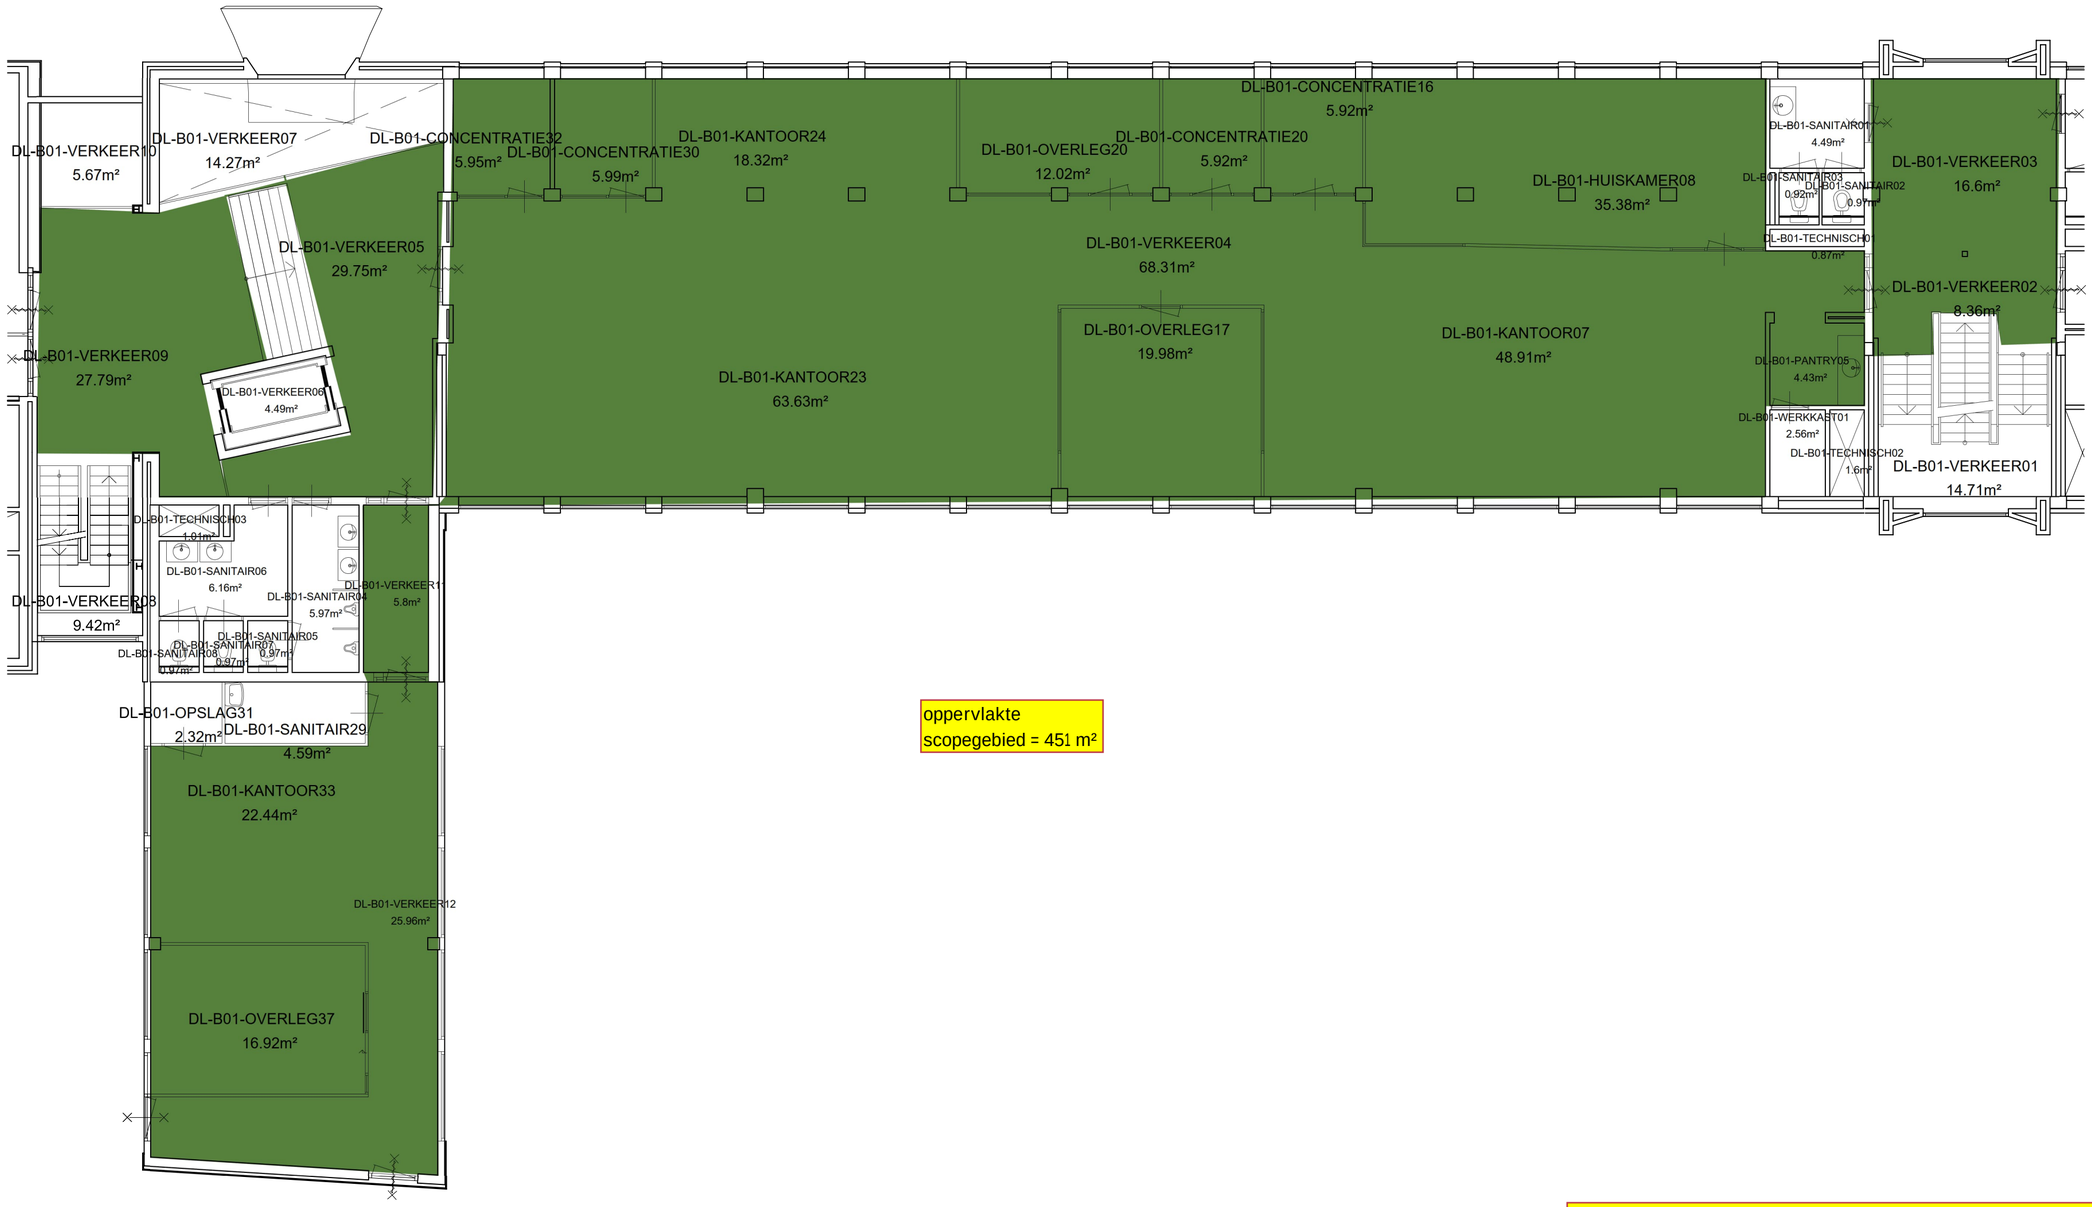


oppervlakte
scopegebied = 451 m²

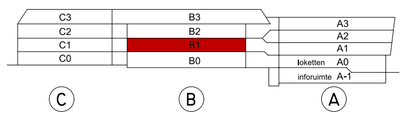

Huisvesting gemeente Ede - scopetekening

Bouwlaag B1

De Twee Snoeken - 30 juni 2026 SC-101B