
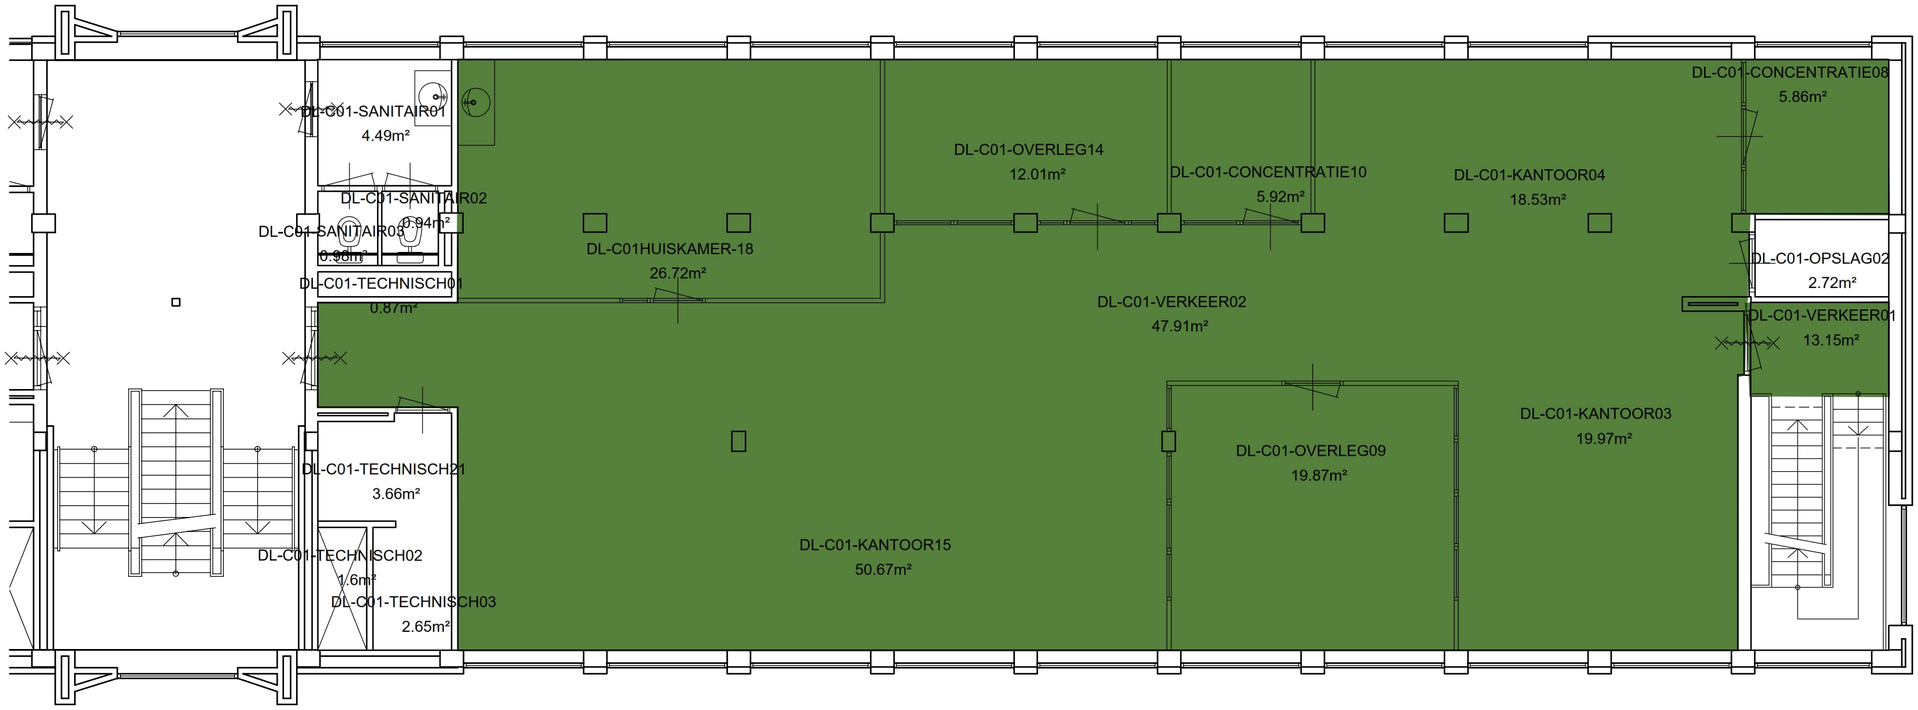


oppervlakte
scopegebied = 215 m²

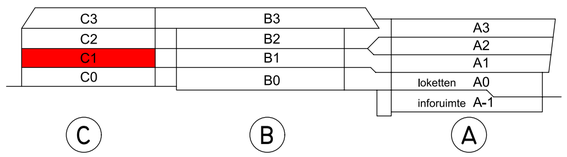

Huisvesting gemeente Ede - scopetekening

Bouwlaag C1

De Twee Snoeken - 30 juni 2026 SC-101C