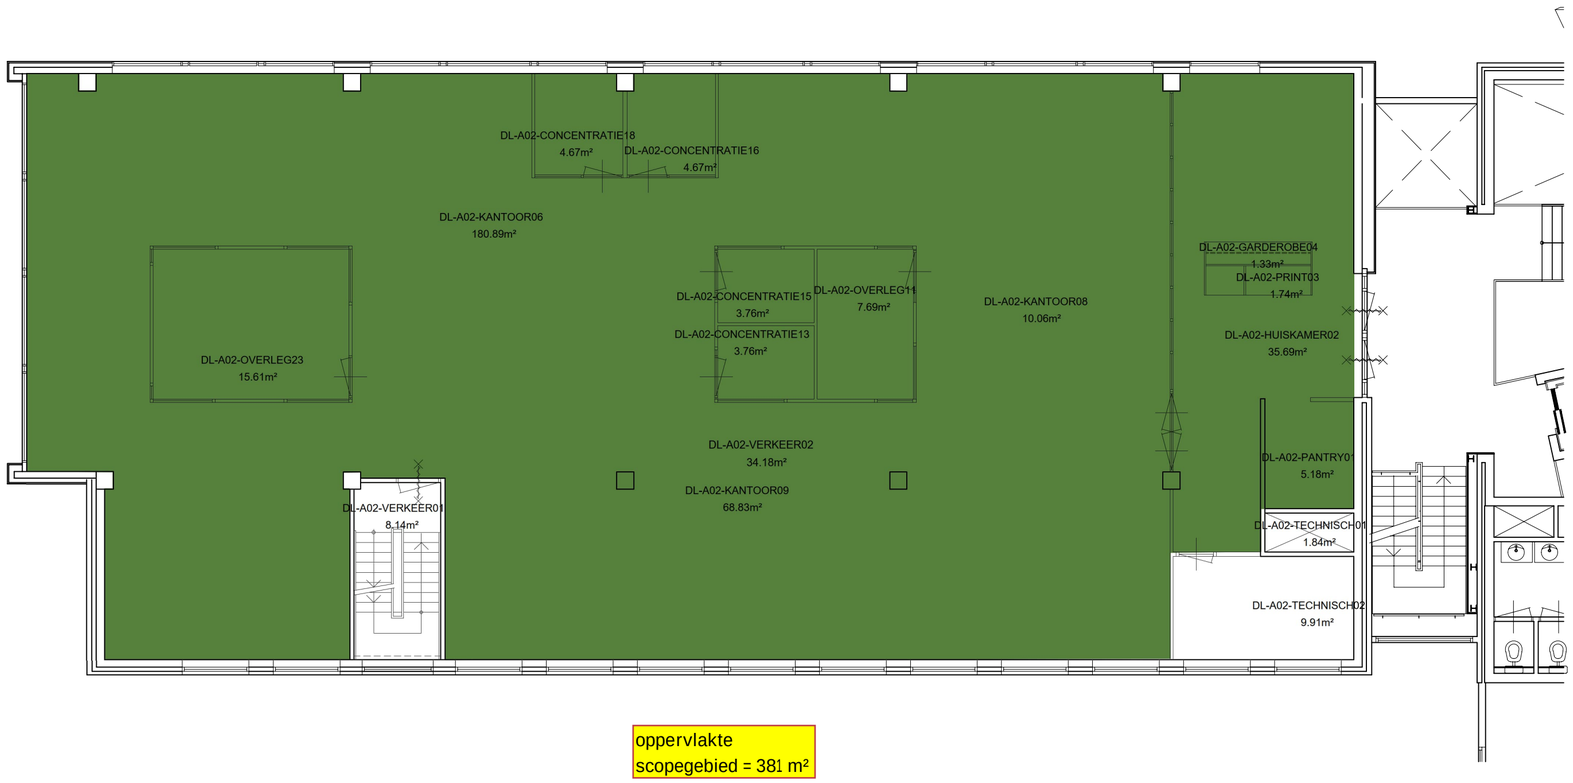


oppervlakte
scopegebied = 381 m²

C3	B3	A3
C2	B2	A2
C1	B1	A1
C0	B0	loketten A0
		inforuimte A-1

C B A

Huisvesting gemeente Ede - scopetekening

Bouwlaag A1

De Twee Snoeken - 30 juni 2026 SC-102A