
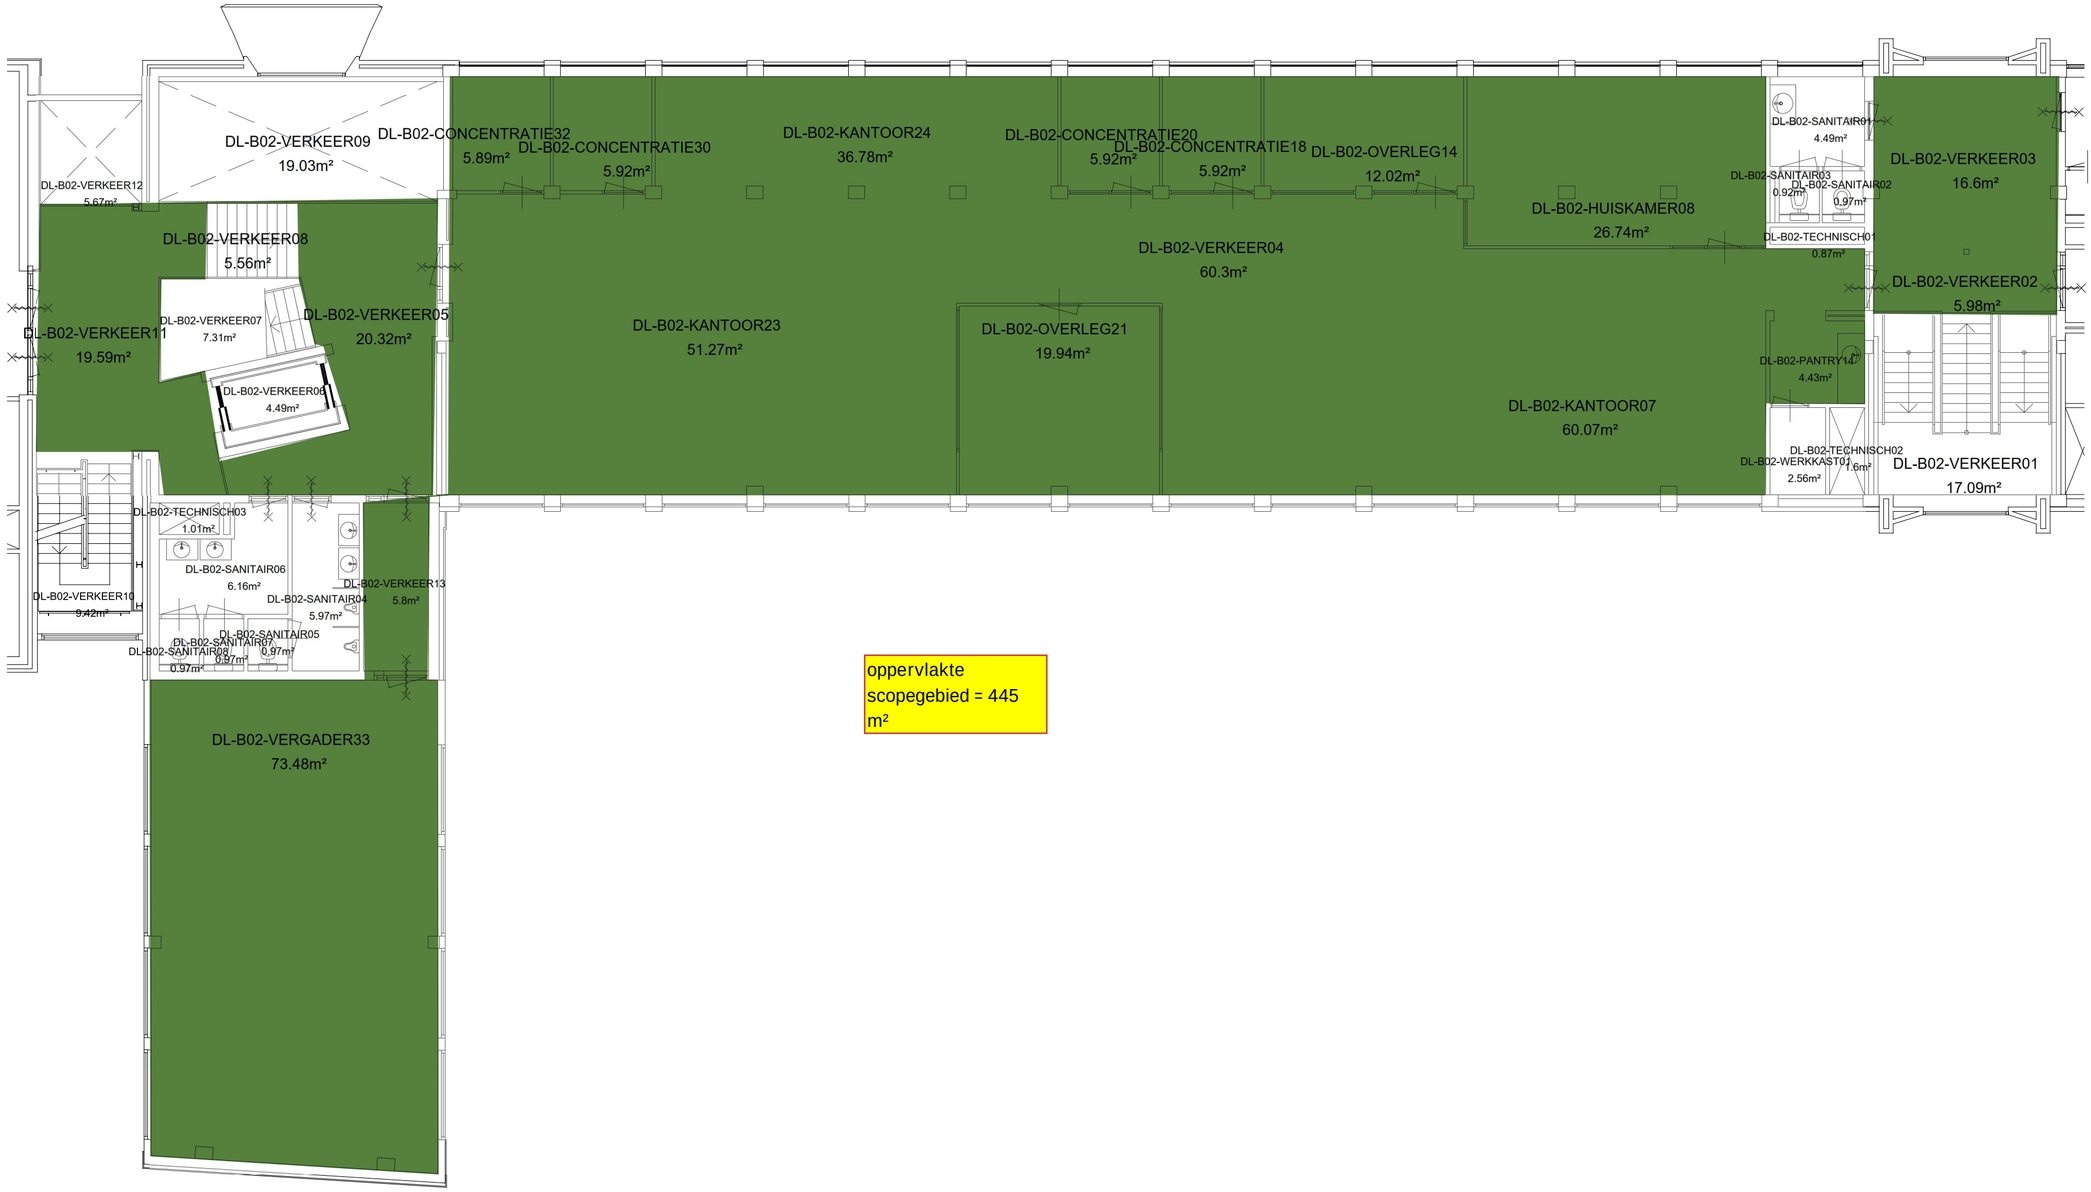


oppervlakte scopegebied = 445 m²

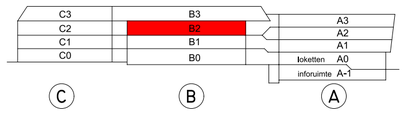

Huisvesting gemeente Ede - scopetekening

Bouwlaag B2

De Twee Snoeken - 30 juni 2026 SC-102B