
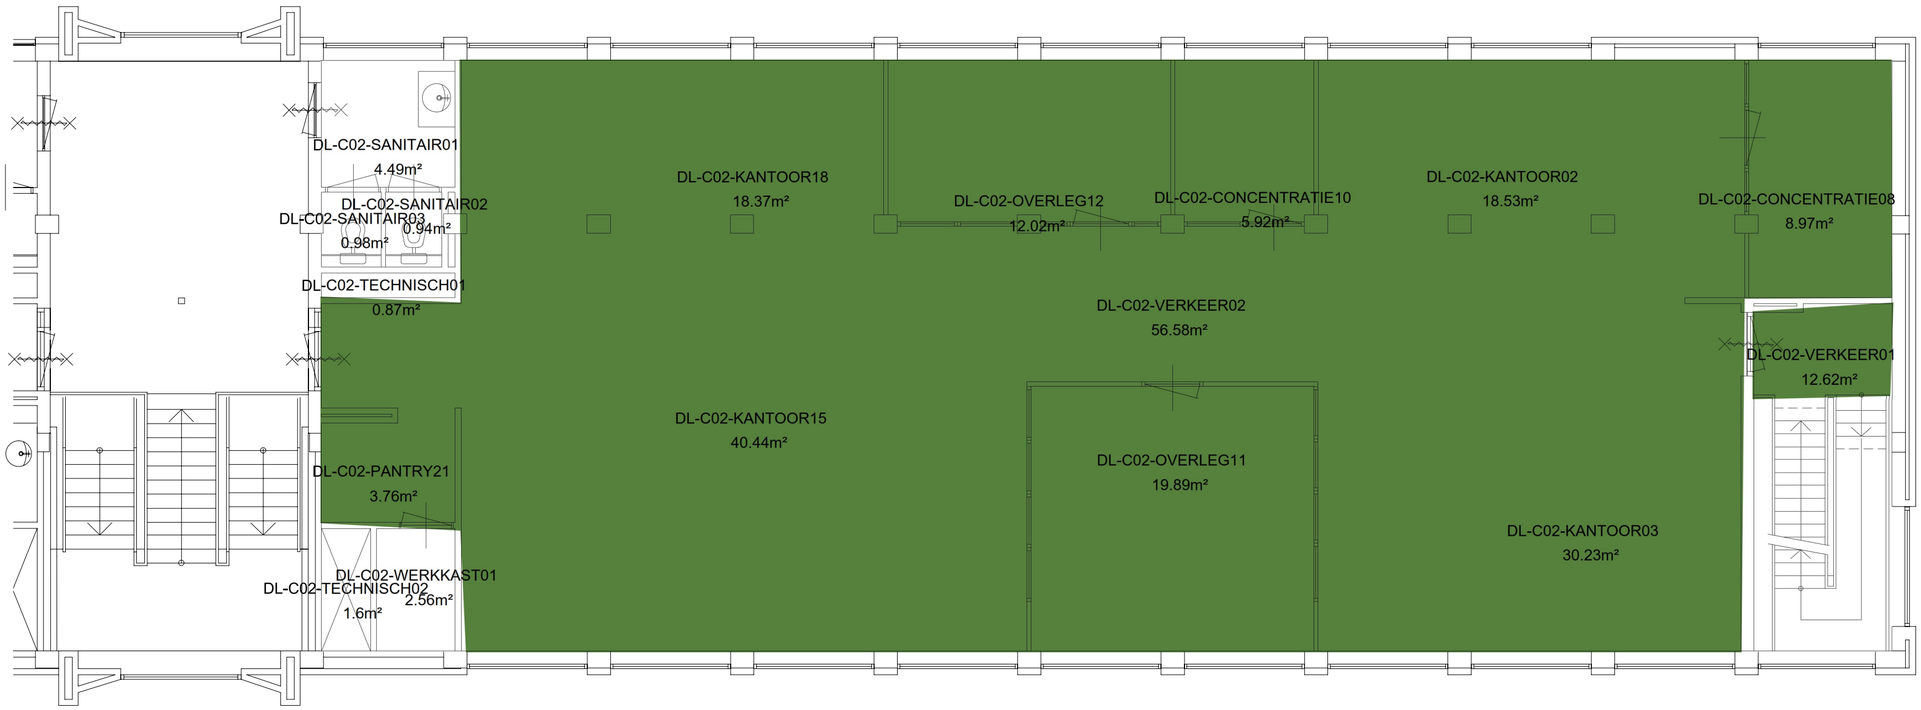


oppervlakte
scopegebied = 222 m²

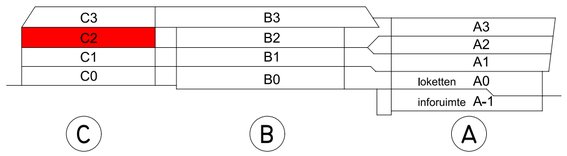

Huisvesting gemeente Ede - scopetekening

Bouwlaag C2

De Twee Snoeken - 30 juni 2026

SC-102C