
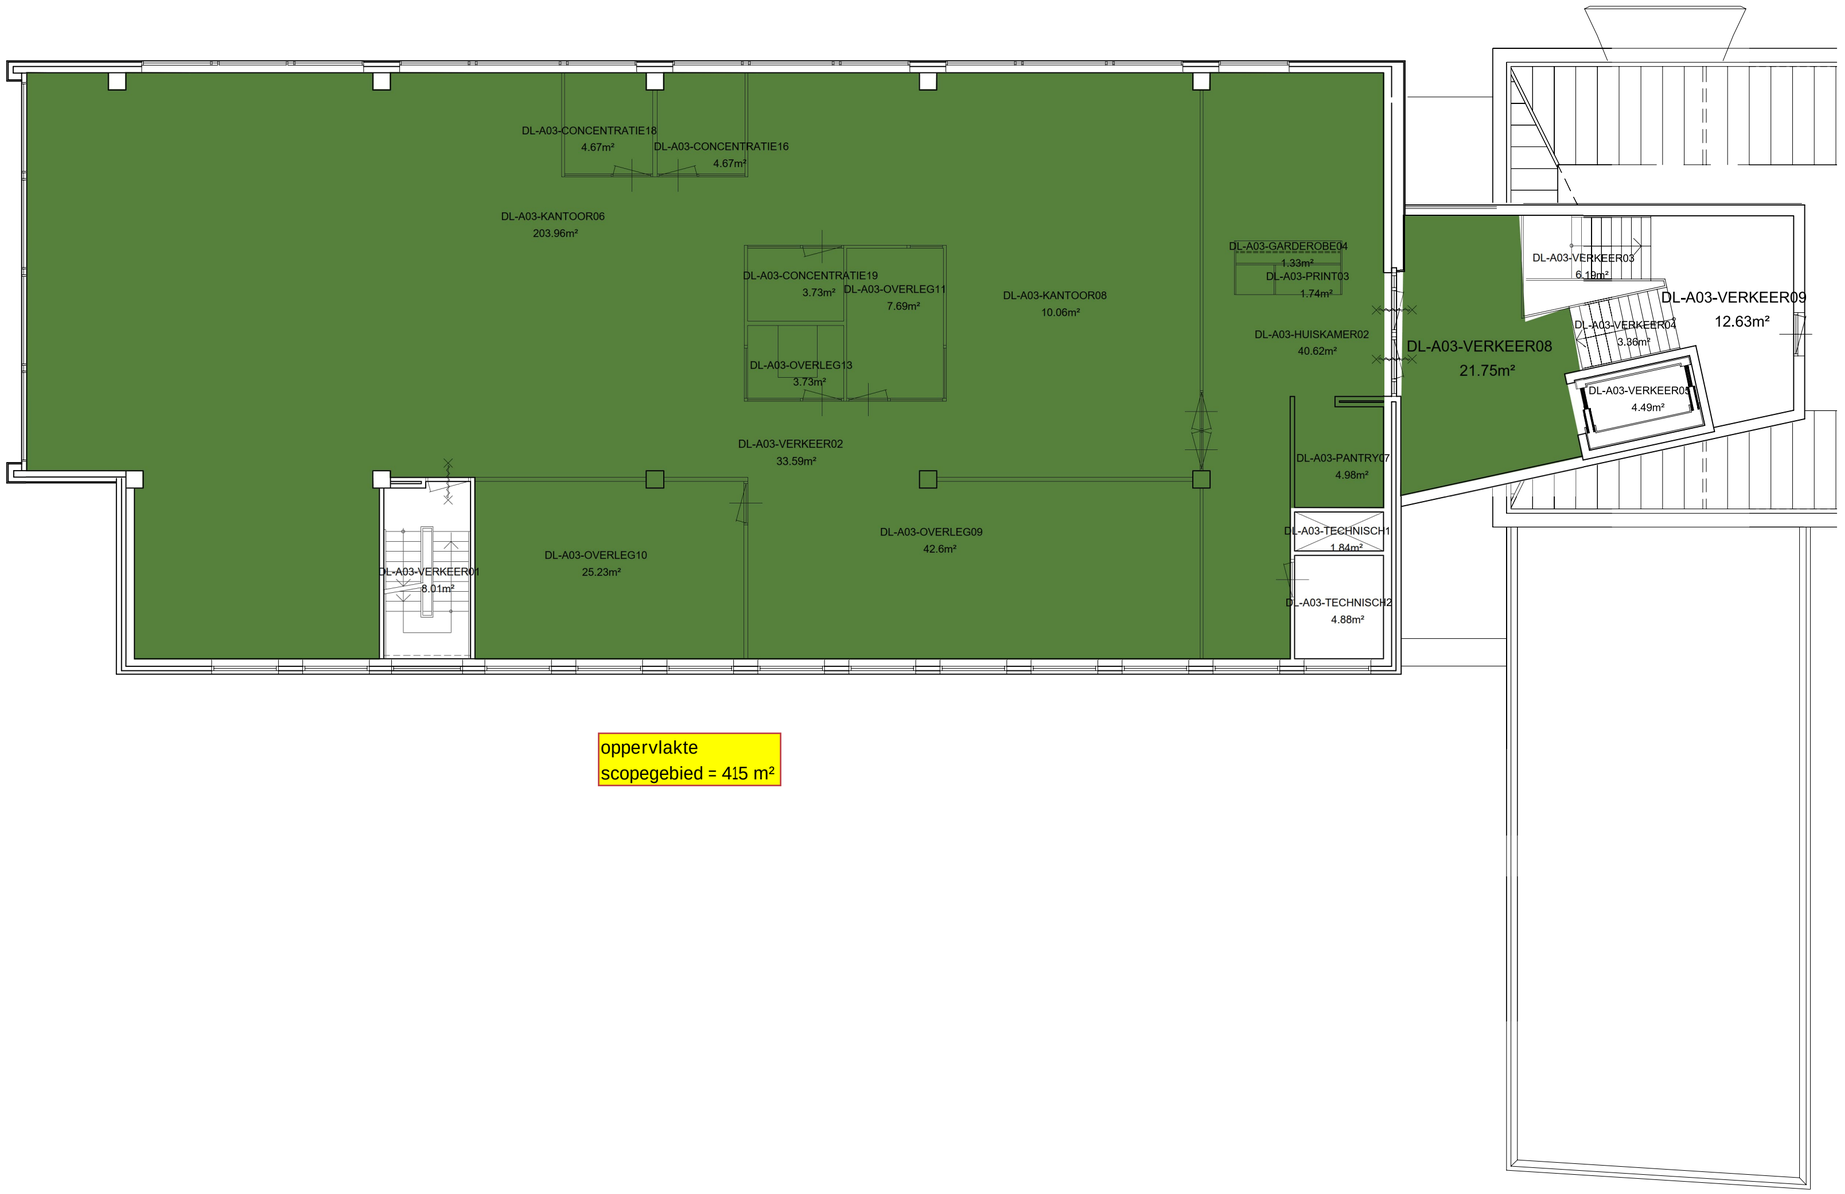


oppervlakte
scopegebied = 415 m²

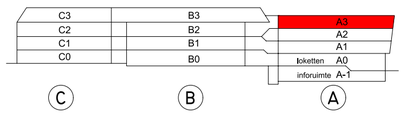

Huisvesting gemeente Ede - scopetekening

Bouwlaag A3

De Twee Snoeken - 30 juni 2026 SC-103A