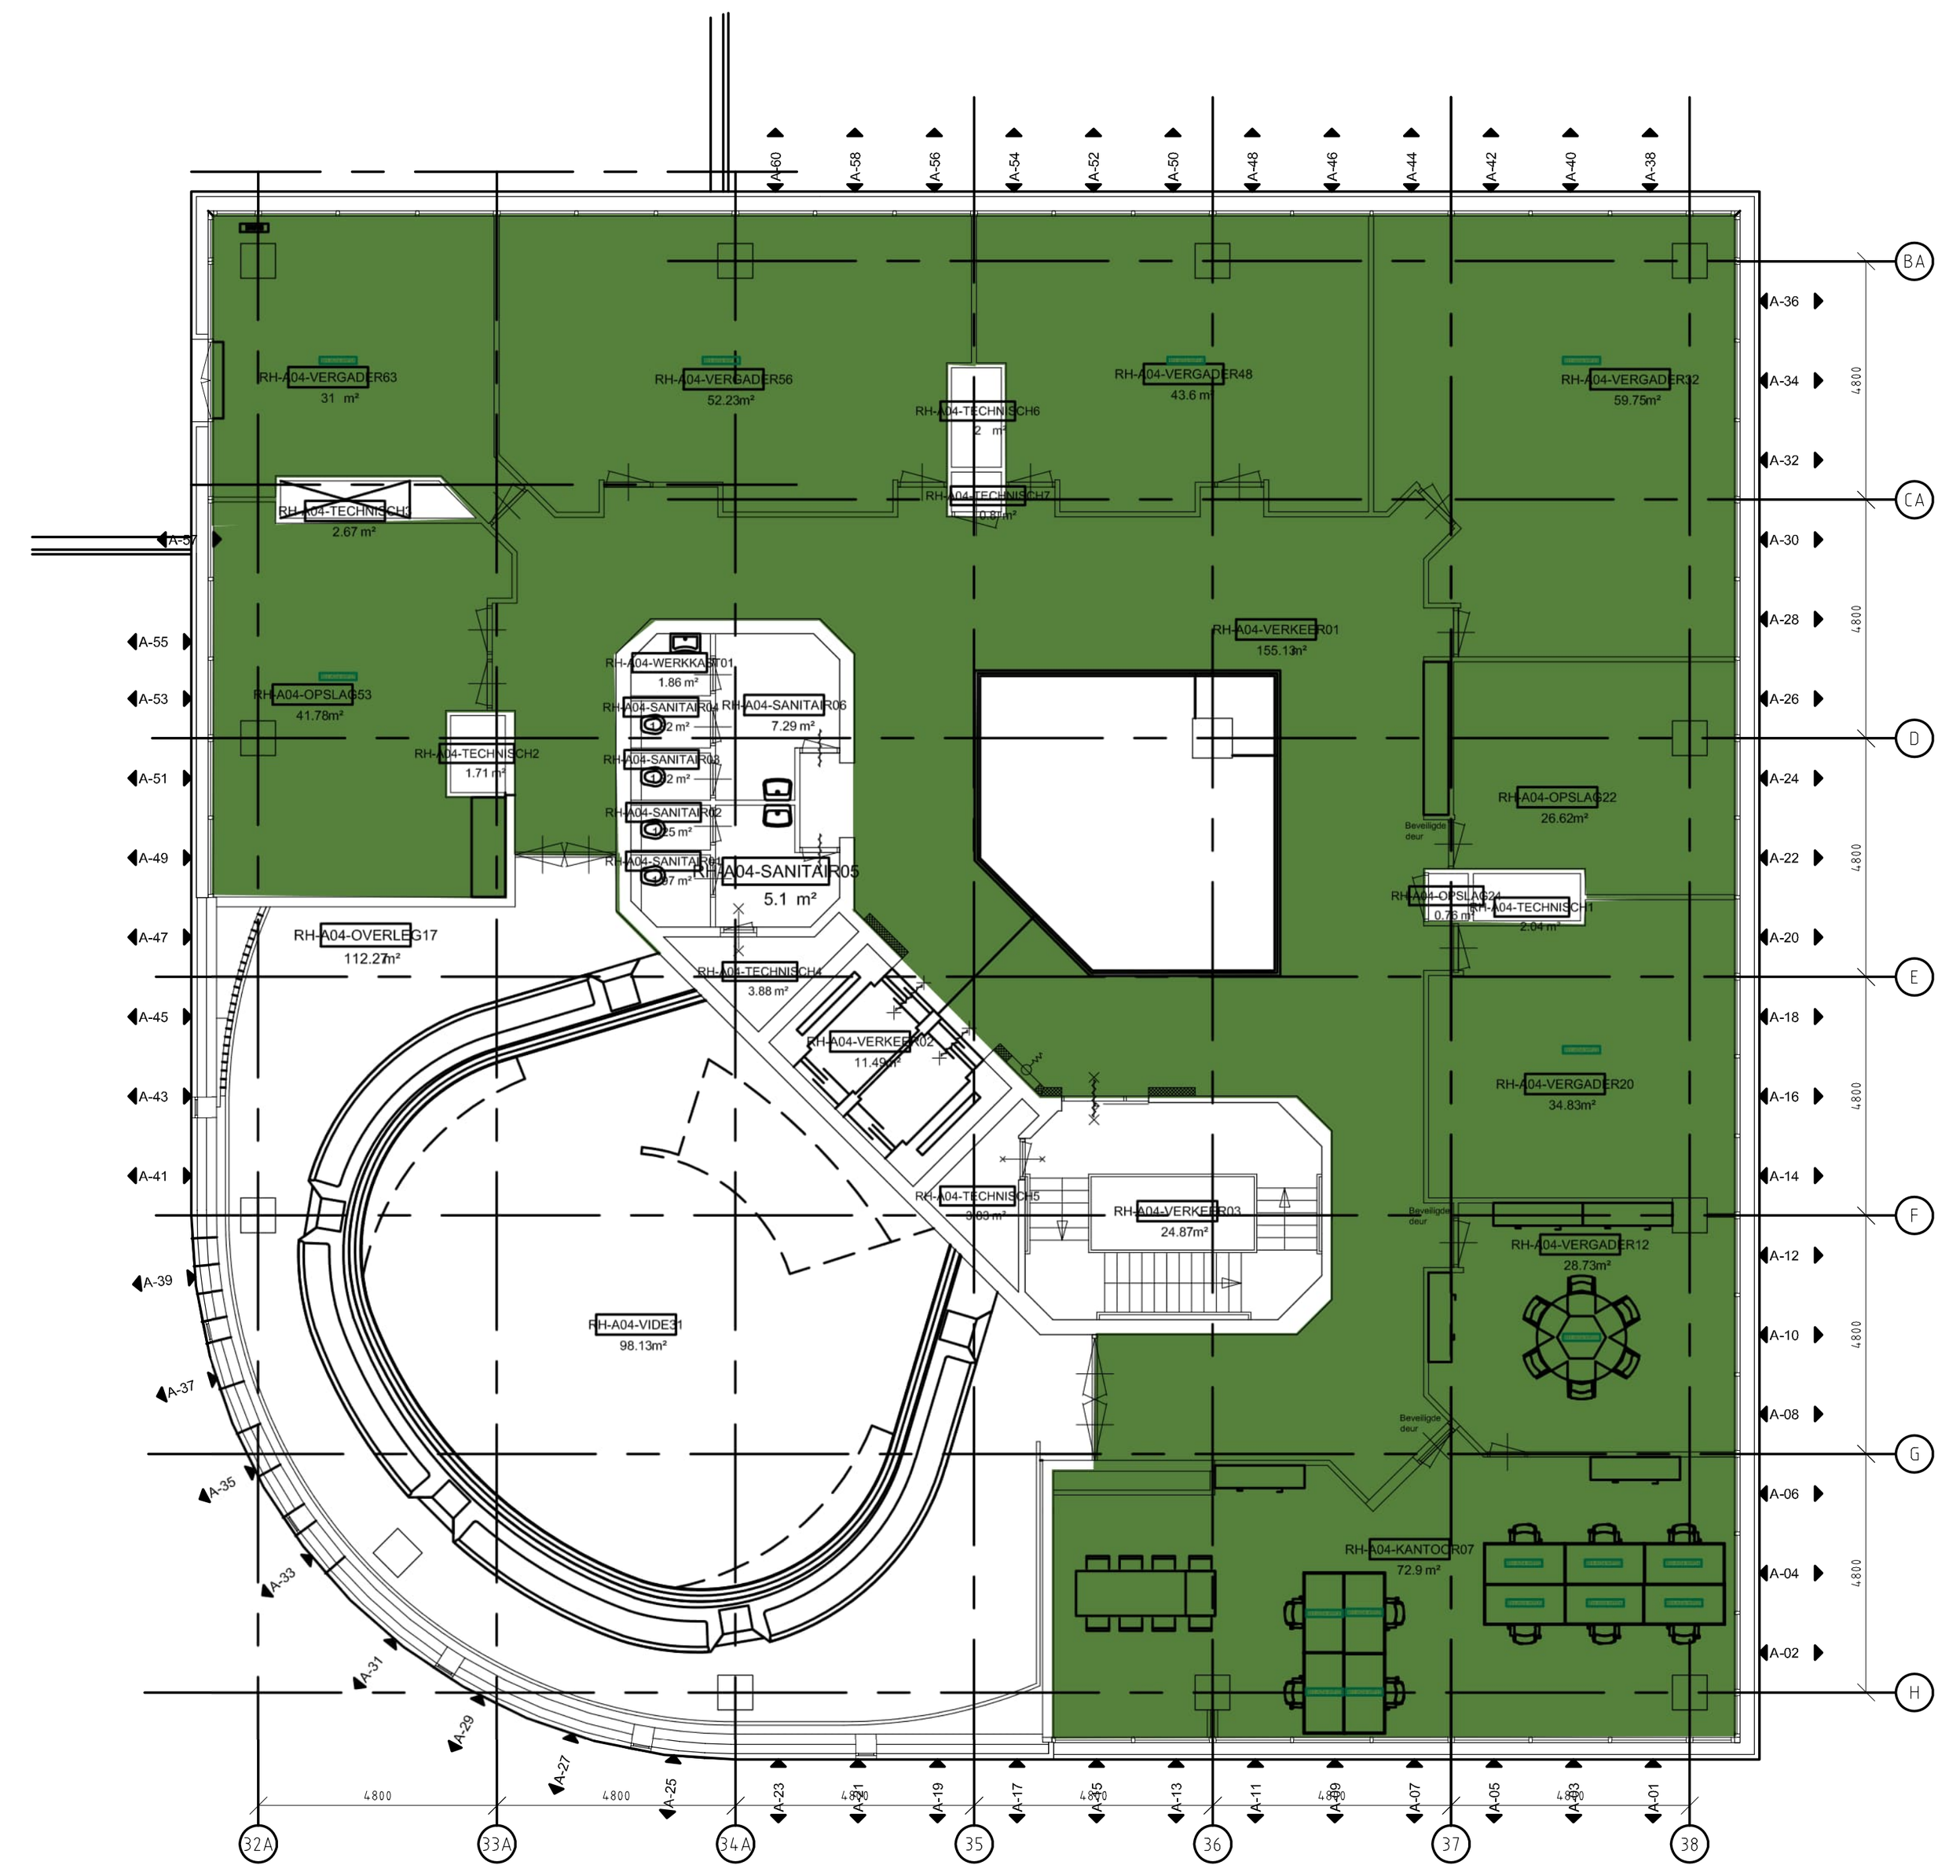


oppervlakte
scopegebied = 553 m²

Huisvesting gemeente Ede - scopetekening

Bouwlaag +4

De Twee Snoeken - 30 juni 2026 SC-104