
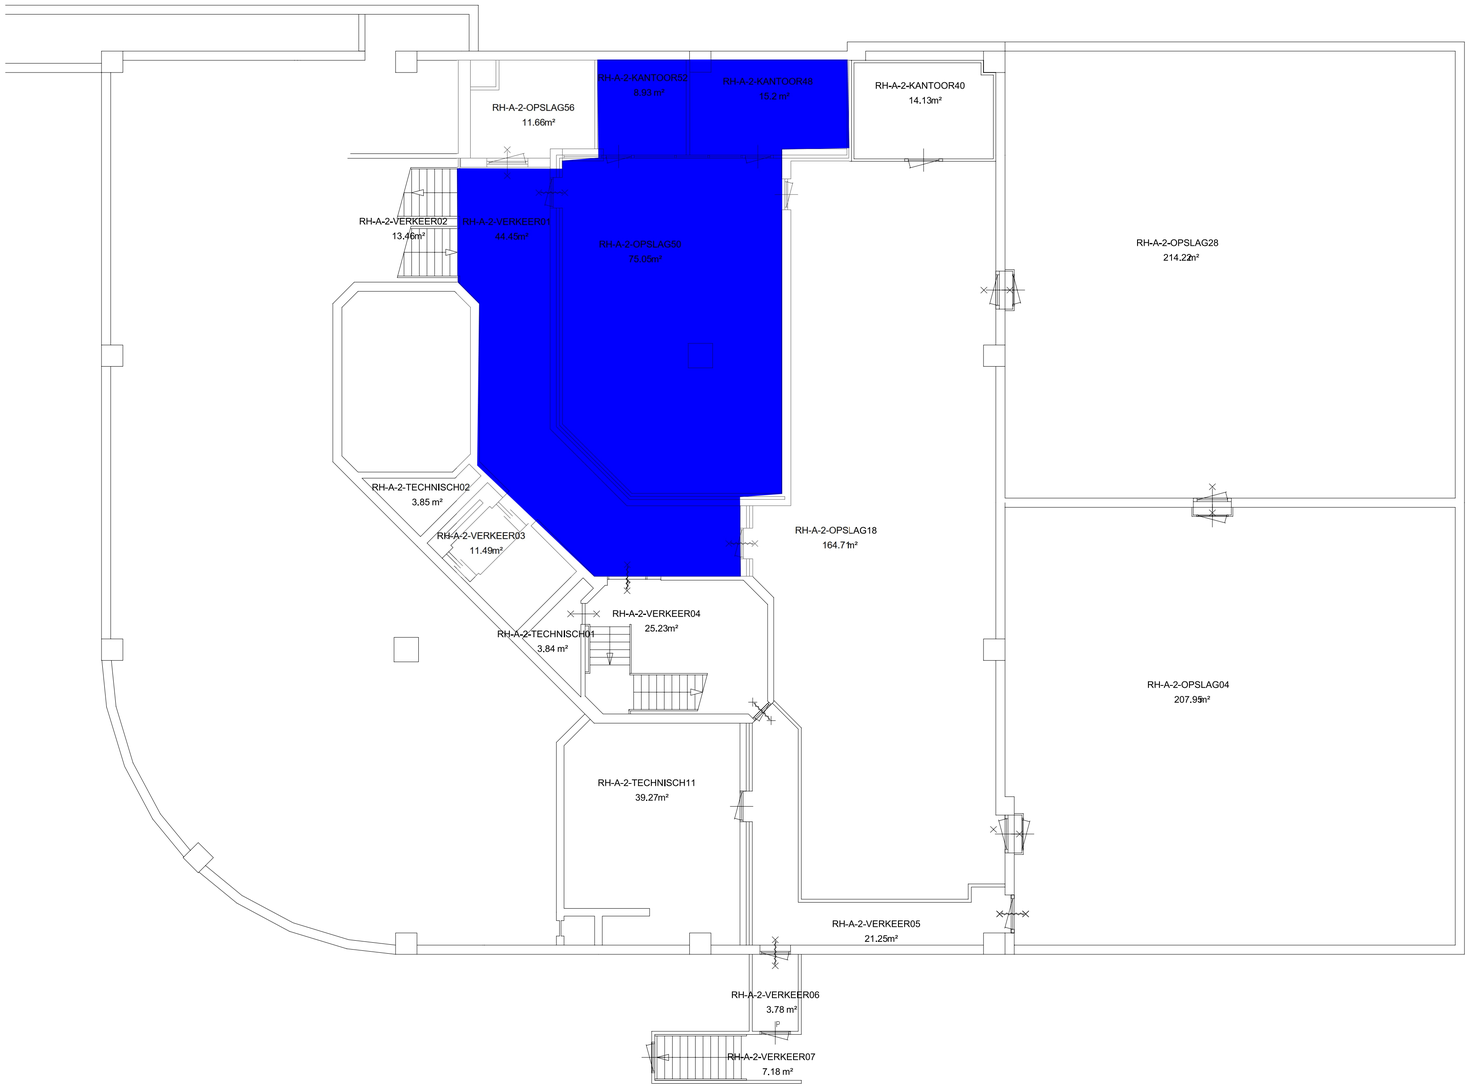


scopegebied special leeszaal archief = 152 m²

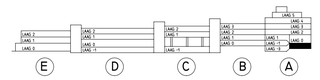

Huisvesting gemeente Ede - scopetekening

Bouwlaag -2

De Twee Snoeken - 30 juni 2026 SC-98