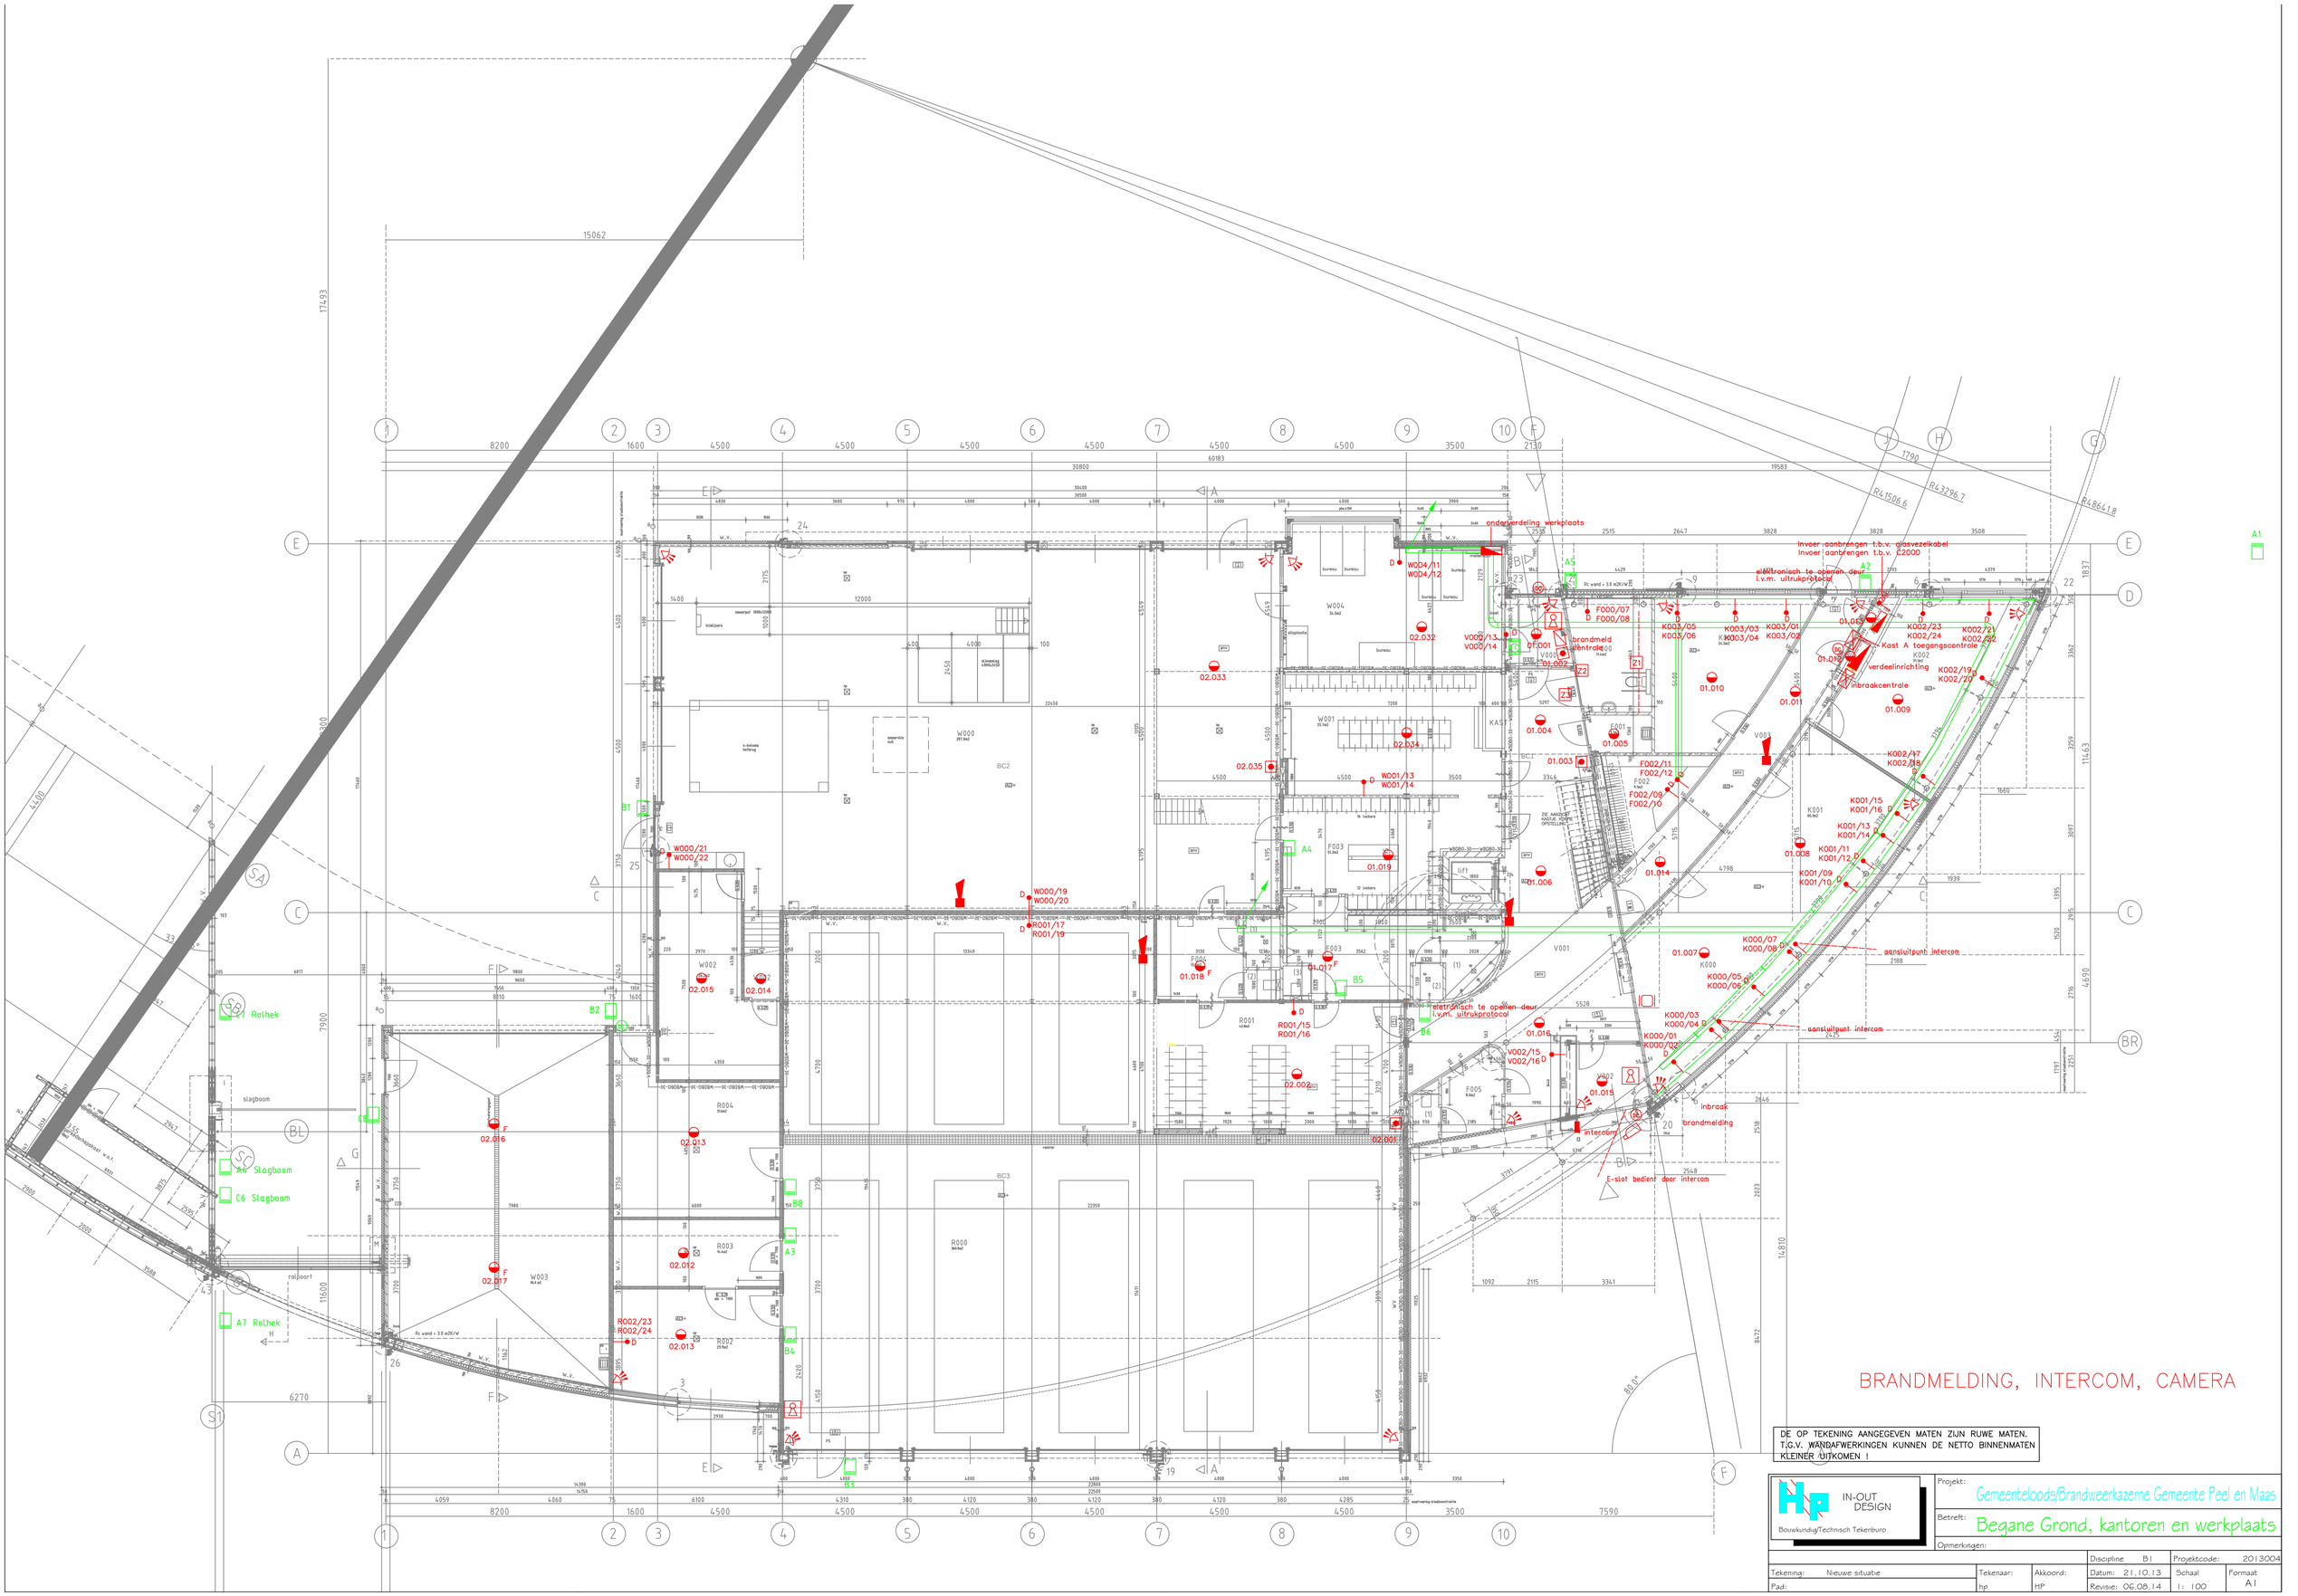

onderverdeling werkplaats
Invoer aanbrengen t.b.v. glasvezelkabel
Invoer aanbrengen t.b.v. 22000
elektronisch te openen deur
t.v.m. uitrukprotocol
brandmeld centrale
verdeelinrichting
Kast A toegangscontrole
inbraakcentrale
aansluitpunt intercom
elektronisch te openen deur
t.v.m. uitrukprotocol
inbraak
brandmelding
intercom
E-slot bedient door intercom
slagboom
Rolhek
A4 Slagboom
C6 Slagboom
A7 Rolhek
rolpoort
Rc wand = 3.5 m2K/W
Rc wand = 3.3 m2K/W
BRANDMELDING, INTERCOM, CAMERA
DE OP TEKENING AANGEGEVEN MATEN ZIJN RUWE MATEN.
T.G.V. WANDAFWERKINGEN KUNNEN DE NETTO BINNENMATEN
KLEINER UITKOMEN !
IN-OUT DESIGN
Bouwkundig Technisch Tekenburo
Projekt:
Gemeenteloods/Brandweerkazerne Gemeente Peel en Maas
Betreft:
Begane Grond, kantoren en werkplaats
Opmerkingen:
Discipline B1
Projektcode: 2013004
Tekening: Nieuwe situatie
Pad:
Tekenaar: hp
Akkoord: HP
Datum: 21.10.13
Revisie: 06.08.14
Schaal 1: 100
Formaat A1