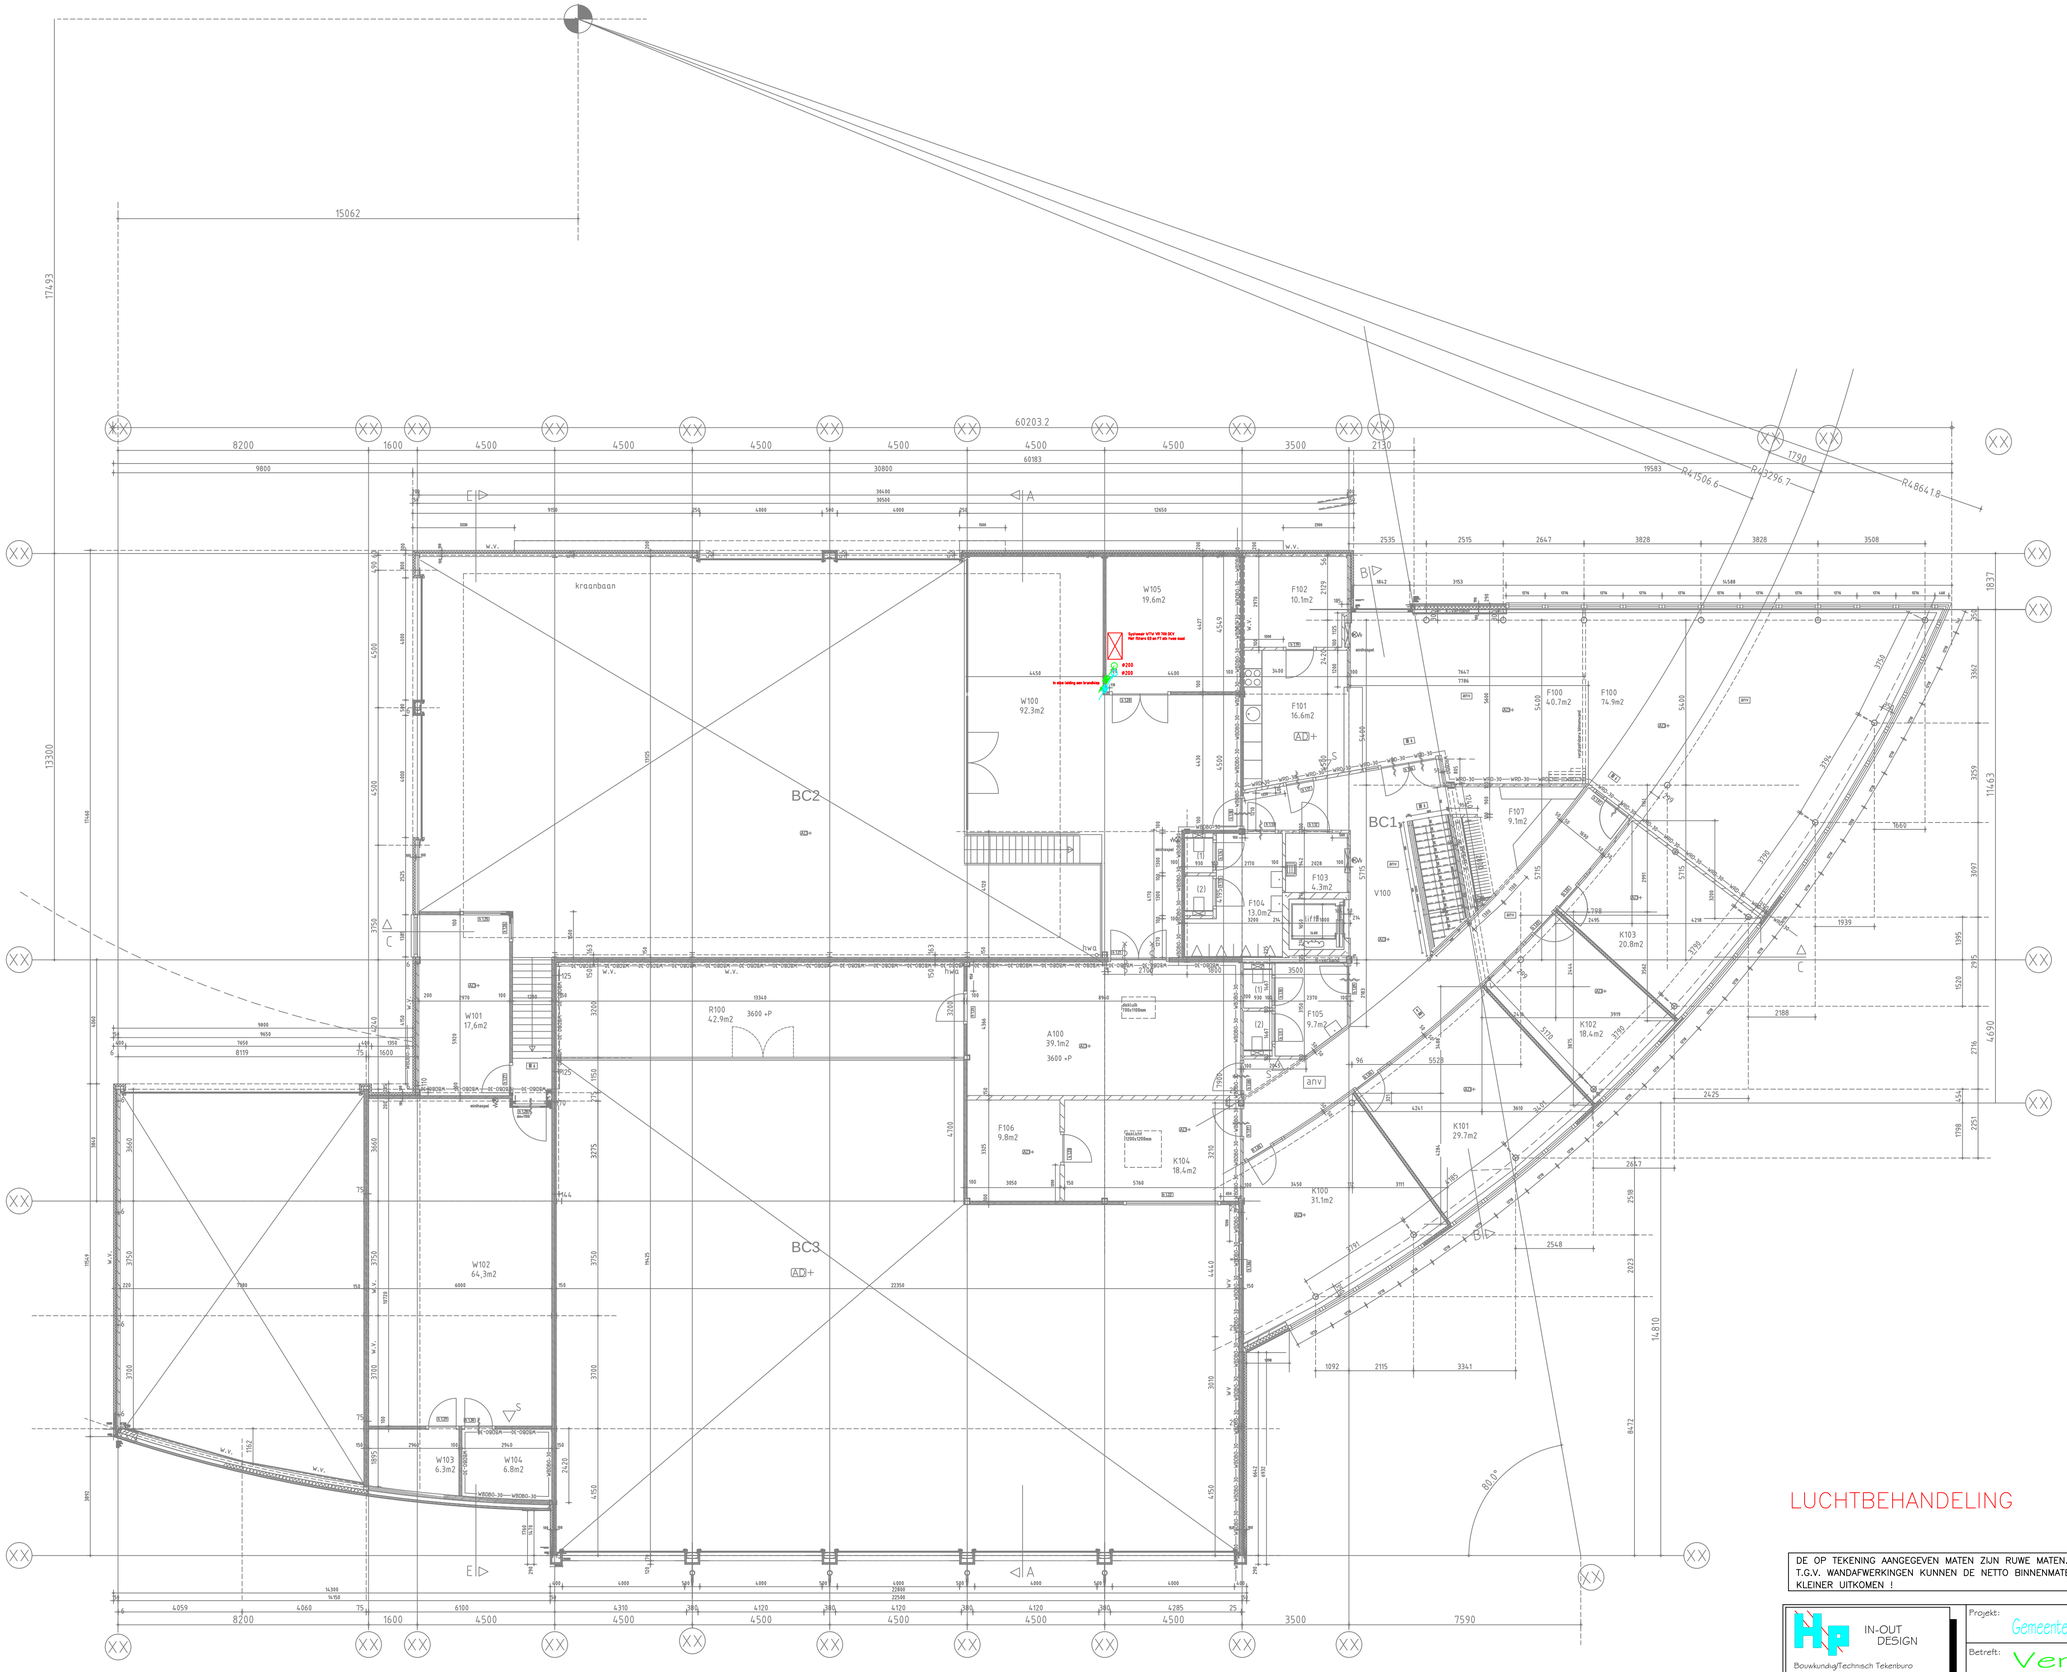


LUCHTBEHANDELING

DE OP TEKENING AANGEGEVEN MATEN ZIJN RUWE MATEN.
T.G.V. WANDAFWERKINGEN KUNNEN DE NETTO BINNENMATEN KLEINER UITKOMEN !

IN-OUT DESIGN
Bouwkundig/Technisch Tekenburo

Projekt: Gemeenteloods/Brandweerkazerne Gemeente Peel en Maas
Betreft: Verdieping kantoren
Opmerkingen:

Tekening: Nieuwe situatie	Tekenaar:	Akkoord:	Discipline B1	Projektcode:	2013004
Pad:	hp	HP	Datum: 21.10.13	Schaal	Formaat
			Revisie: 06.08.14	1: 100	A1