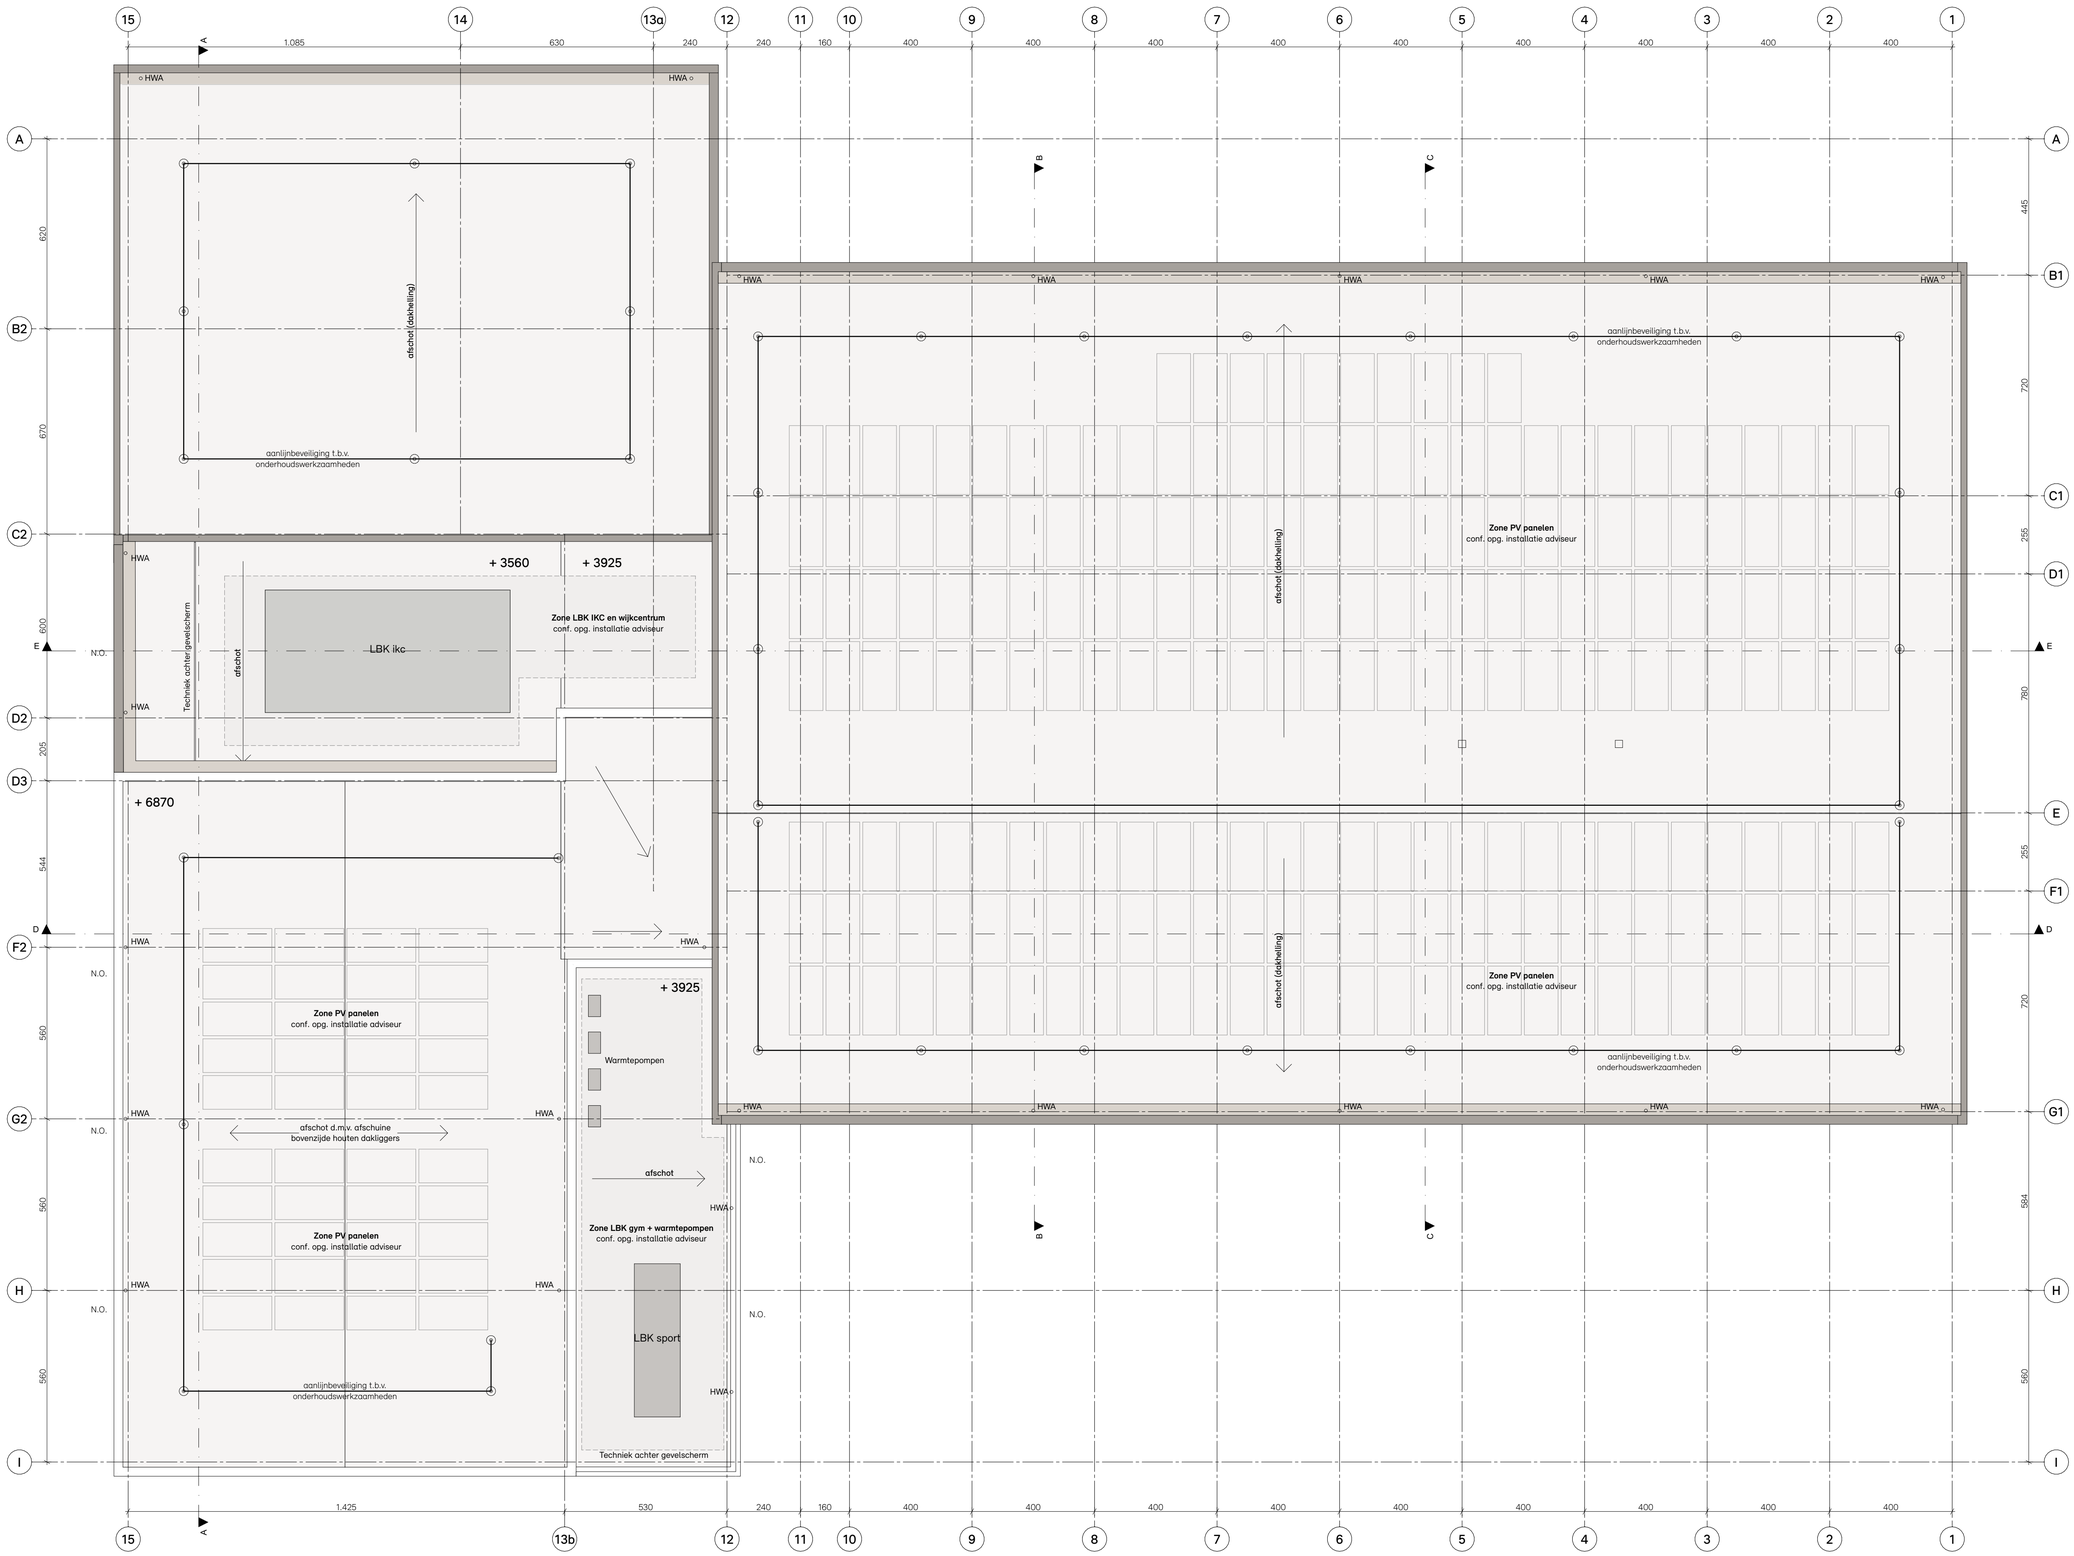


Renvooi bouwkundig

opgaand werk

- lichte scheidingswand
- lichte scheidingswand
- houten kolommen (volgens opgave constructeur)
- stalen kolommen (volgens opgave constructeur)
- HSB wand + houten gevelbekleding (gevelbekleding alleen aan buitenzijde)
- N.O. — Noodoverstort, afmetingen conform opgave constructeur

Renvooi brand

- Brandwerende scheiding wbdbo ≥ 30 min.
- Brandwerende scheiding wbdbo ≥ 30 min.
- Zelfsluitende deur
- Signalering vluchtroute conform NEN-EN 1838
- Brandweerpaneel
- Brandslanghaspel
- Brandblusser

project	**Nieuwbouw MFC It Swin**
referentie	**2523**
locatie	**It Swin 8 Drachten Friesland 9201 XZ**
opdrachtgever	**Gemeente Smallingerland & Stichting Adenium**
fase	**DO**
onderwerp	**Dak**
status	**DEFINITIEF**
datum	**01 Oktober 2026**
gewijzigd	
schaal/formaat	**1:100** **A1** **841,0 x 594,0**
bladnummer	**DO-103**

DE UNIE ARCHITECTEN

GRONINGEN | AMSTERDAM

+31 (0)50 52 52 777
mail@deuniearchitecten.nl

De Suiker
Suikerlaan 28
postbus 458
9700 AL Groningen

deuniearchitecten.nl