

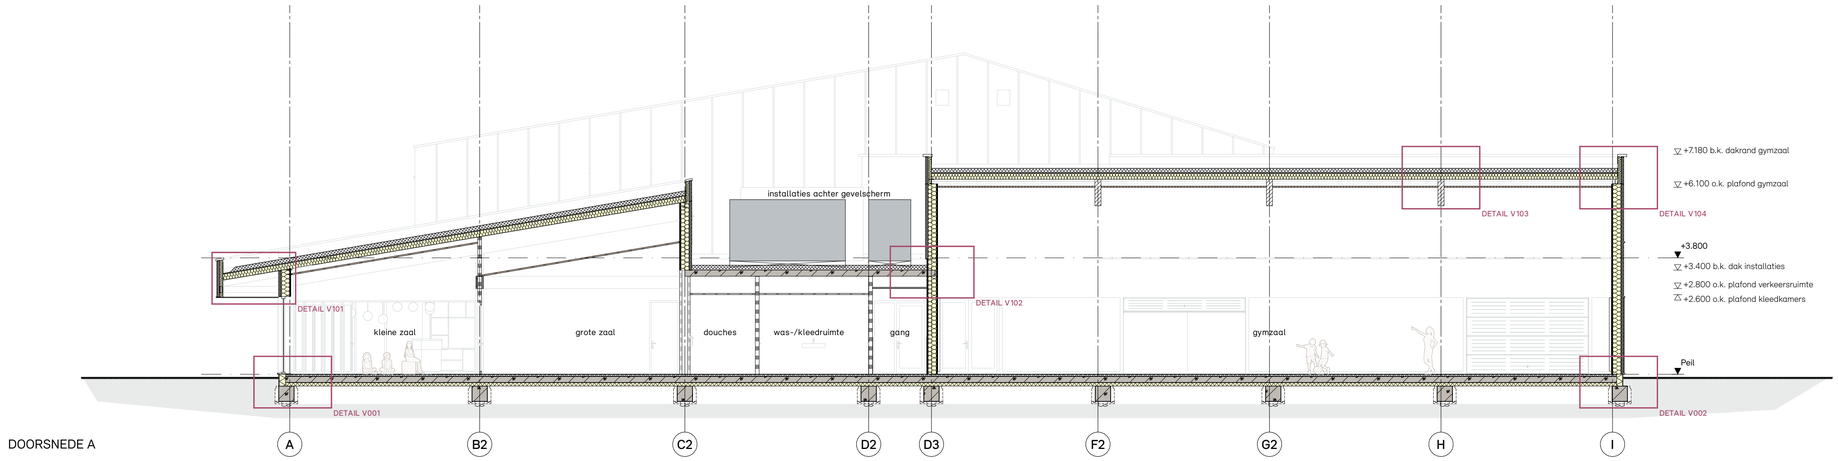


DOORSNEDE A

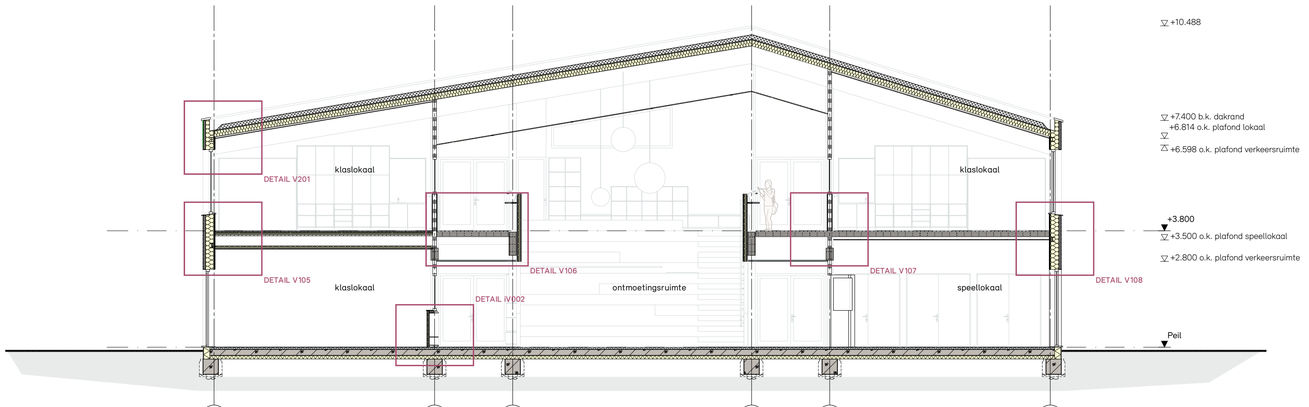

DOORSNEDE B

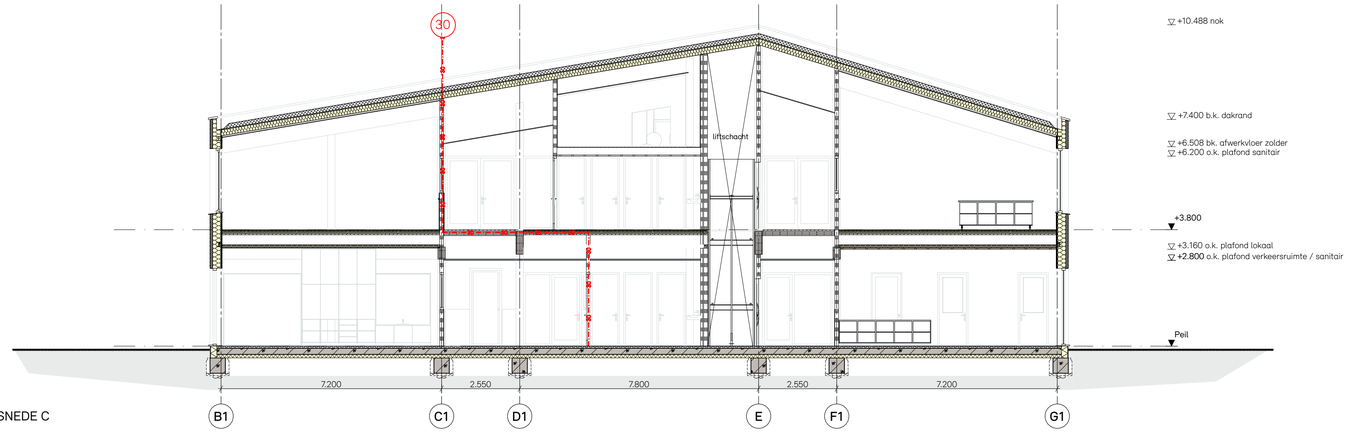

DOORSNEDE C

DE
UNIE ARCHITECTEN

project	**Nieuwbouw MFC It Swin**
referentie	**2523**
locatie	**It Swin 8 Drachten Friesland 9201 XZ**
opdrachtgever	**Gemeente Smallingerland & Stichting Adenium**
fase	**DO**
onderwerp	**Dwarsdoorsnedes**
status	**DEFINITIEF**
datum	**01 Oktober 2026**
gewijzigd	
schaal/formaat	**1:100** **A1 841,0 x 594,0**
bladnummer	**DO-301**

DE UNIE ARCHITECTEN

GRONINGEN | AMSTERDAM

+31 (0)50 52 52 777
mail@deuniearchitecten.nl

De Suiker
Suikerlaan 28
postbus 458
9700 AL Groningen

deuniearchitecten.nl

DE
UNIE
ARCHITECTEN