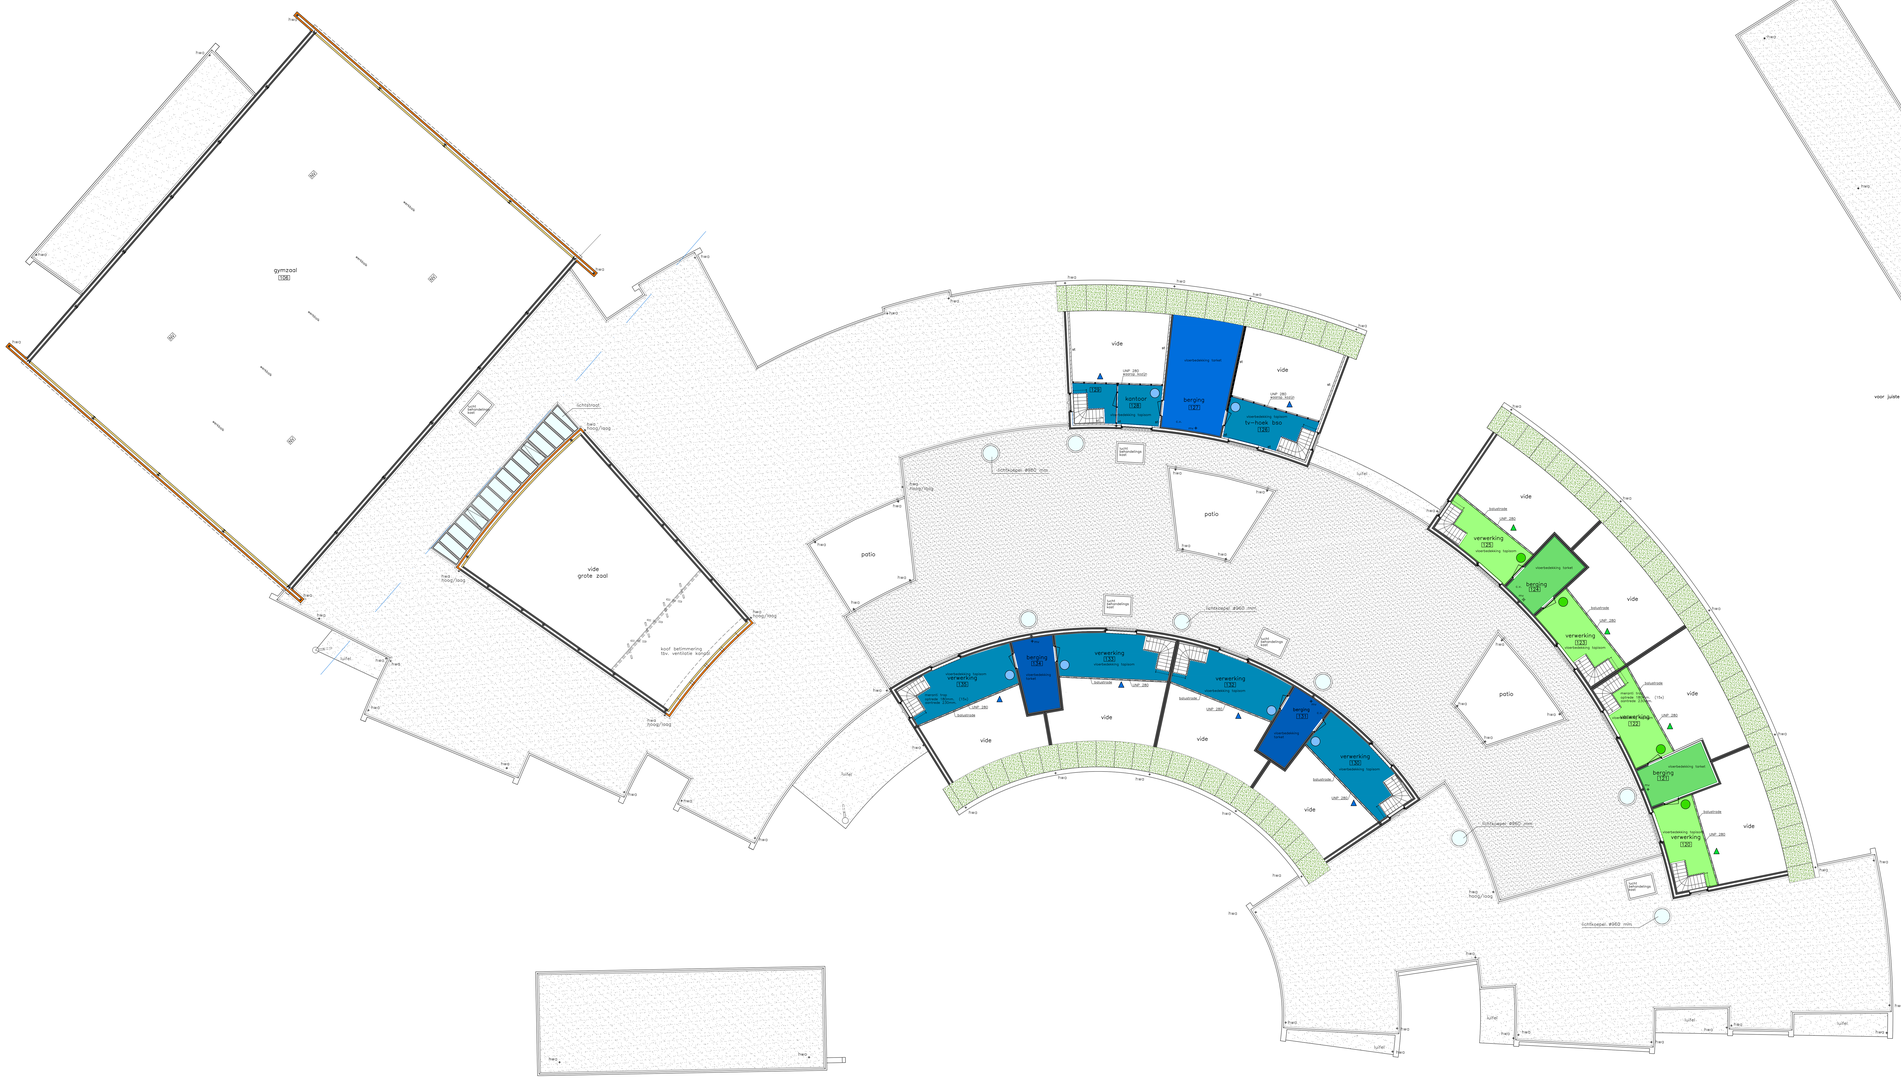


RENVOOI

- baksteen, schoon werk, kleur rood nr. 4811
- baksteen, schoon werk, kleur grijs nr. 4422
- baksteen, schoon werk, kleur licht rood nr. 4430
- betonblokken, vuil werk

- baksteen, schoon werk, kleur rood nr. 4811 met plint van baksteen, kleur grijs nr. 4422
- baksteen, schoon werk, kleur licht rood nr. 4430 met plint van baksteen, kleur grijs nr. 4422

Vloerafwerking

- Tarkett linoleum veneto LR-628-W
- Tarkett linoleum veneto LR-659-W
- Tarkett linoleum veneto LR-665-W
- Tarkett linoleum veneto LR-642-W
- Tarkett linoleum veneto LR-672-W
- Tarkett linoleum veneto LR-660-W
- Tapisom 900 3136 lagon
- Tapisom 900 3129 cyan
- Desoi Pulastic 2000 meigroen 417
- Desoi Pulastic 2000 capribleuw 309
- Forbo Symfonie combo 310.03

Tegelwerk 150x150

- Mosa 19X5W (Grijs)
- Mosa 16800 (Wit)
- Mosa 16760 strooitegel (Lichtblauw)
- Mosa 17900 strooitegel (Groen)
- Mosa 17940 strooitegel (Oranje)
- Mosa 16940 strooitegel (Blauw)
- Mosa 17900 strooitegel (Geel)

Deurafwerking

- Formica Amazon 2963
- Formica Blaze red 2824
- Formica Tropical blue 2838
- Formica Mouse 7928
- Formica Sun 4155
- Formica Spectrum yellow 7940

Sanitaire cabines

- Hermeta Formica 7853
- Hermeta Formica 2514
- Hermeta Formica 2828
- Hermeta Formica 4155
- Hermeta Formica 7940

st stucwerk
sp spuitstuc

DU / LIEGE
& MEEUWISSEN BV

Opdrachtgever	Gemeente Sluis–Aardenburg
Project	Multifunctioneel centrum
Onderdeel	Uitvoeringstekening Kleuren verdieping bestaand

Projectnummer	Bladnummer	Schaal	Getekend	Datum	C. de bureau
09111	69	1:100	tb	06-06-03	

Wijz.	Datum	Omschrijving	Getekend	Contr. d.d.	C. de bureau

aurapark 4 6467 JE **kerkrade** tel. 045 – 5660305 gopenbloem 32 6229 KR **maastricht** tel. 043 – 3520212