
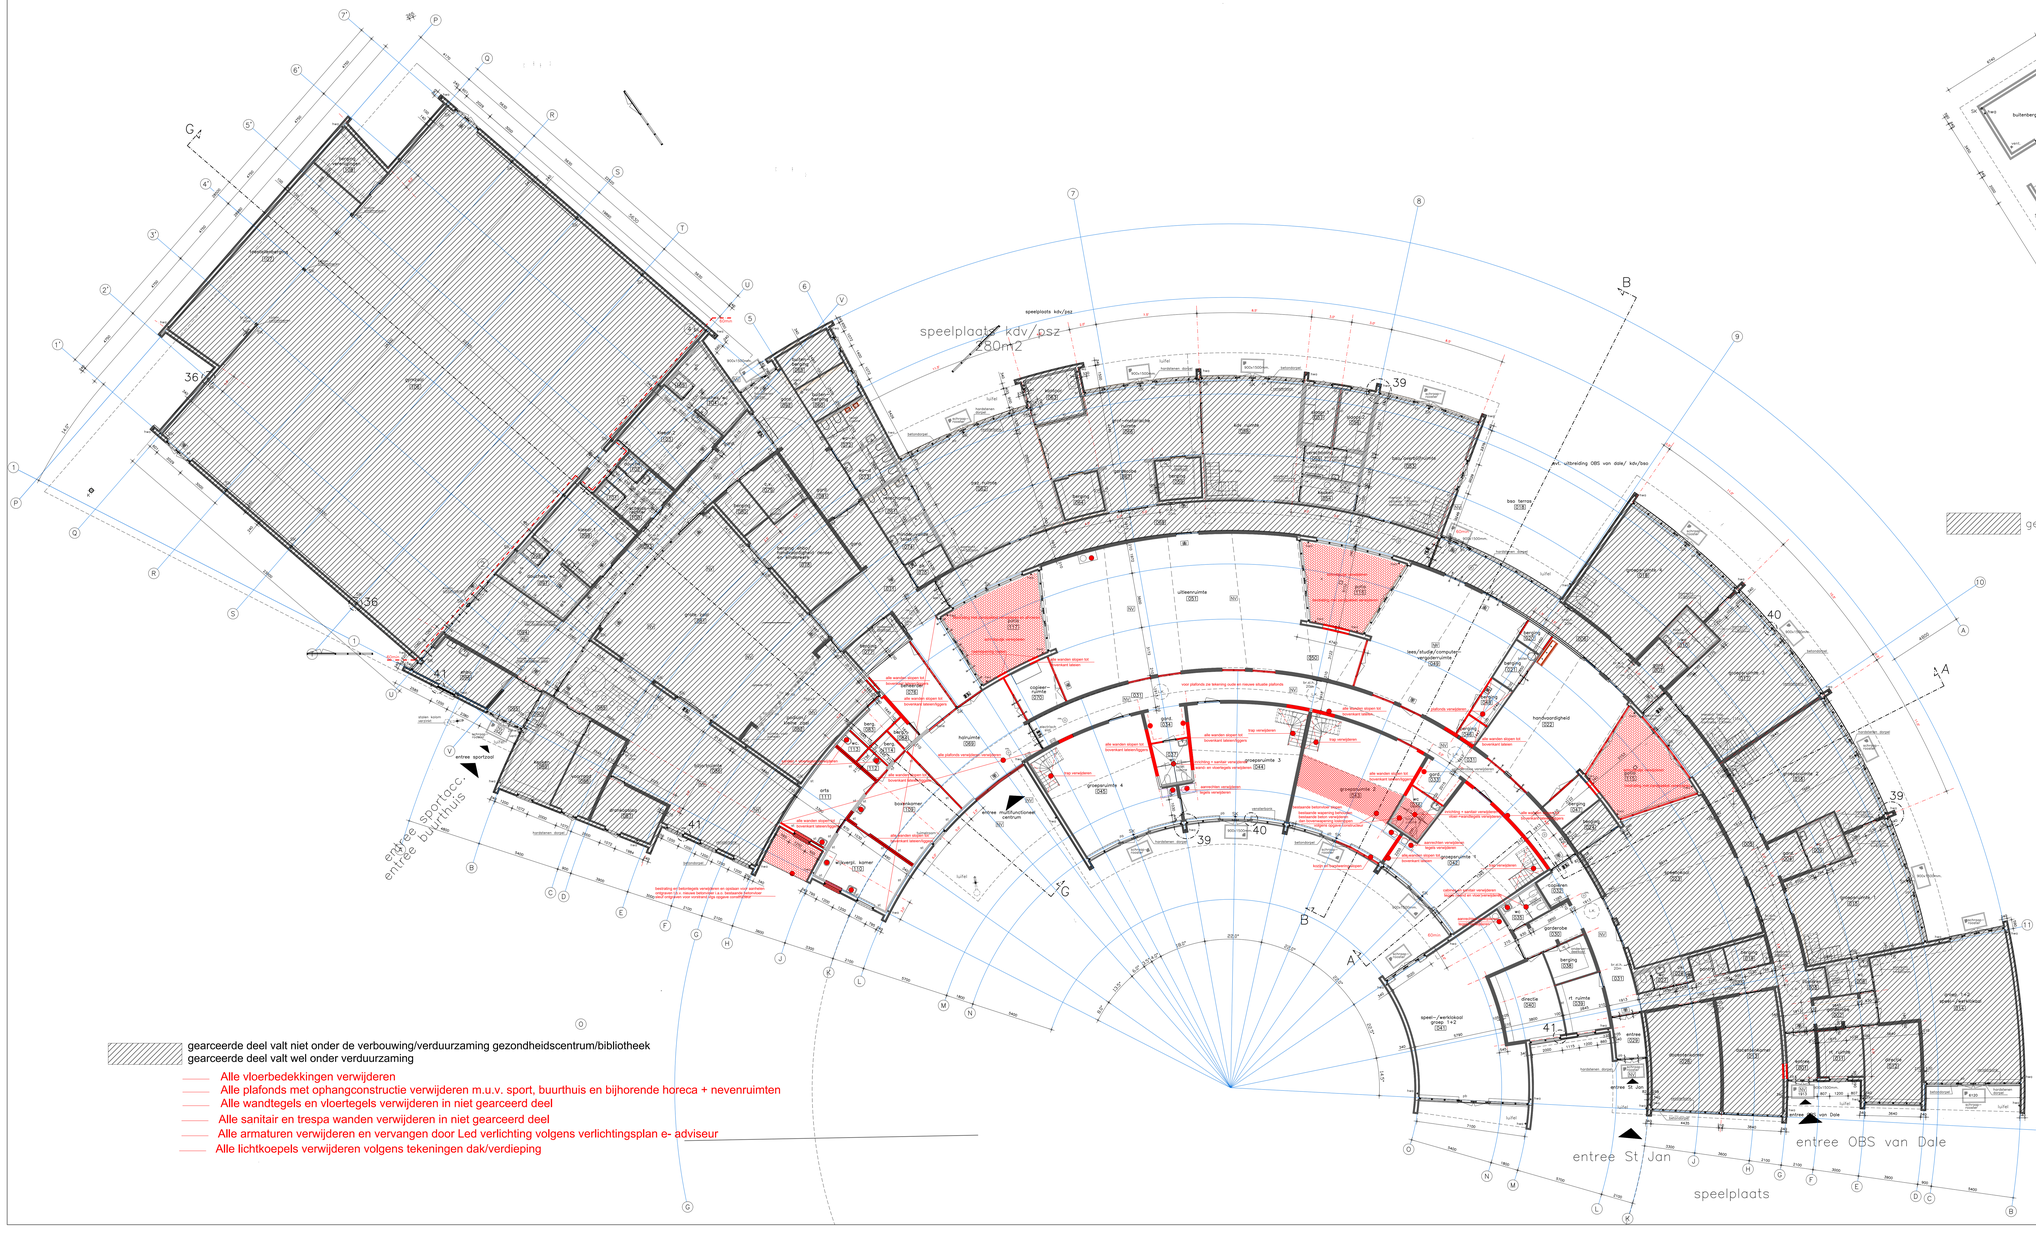


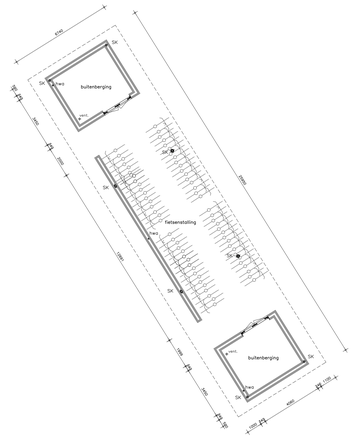

gearceerde deel valt niet onder de bouwaanvraag

RENVOOI

- baksteen, schoon werk
- baksteen, vuil werk
- betonblokken, vuil werk
- te slopen metselwerk/betonvloer (vlgs opgave constructeur)
- te slopen kozijnen
- te slopen
- te slopen bestrating

st	stucwerk
sp	spuitstuc
	brandcompartiment, 60min. brandwerend
	brandwerende en zelfsluitende deur
	zelfsluitende deur
	brandwerend glas
	deur met kleefmagneet
	noodverlichting min.1lux/m2, vlgs opgave adviseur
	bord "uitgang" met noodverlichting
	bord "nooduitgang" met noodverlichting
	brandslanghaspel
	rookmelder
	drukker, groen
	blusser CO2 6kg
pb	paniekbeslag
mv	mechanische ventilatie
nv	natuurlijke ventilatie
hwa	hemelwaterafvoer
st.l	standleiding
vp	vloerput
LK	lichtkoepel
	plaats verdeelkast, PTT, CAI, inbraakbeveiliging

DMV ARCHITECTEN

Opdrachtgever	Gemeente Sluis
Project	Aanpassingen mfc de Keure te Sluis
Onderdeel	begane grond bestaand/sloop/bestaande dwa+hwa

Projectnummer	Bladnummer	Schaal	Datum	Getekend
251101	BV202	1:100	30-okt-2026	EMV
Wijz.	Datum	Omschrijving		Getekend

mob. 06 50673949 / email: e.meyervoz@dmvarchitecten.nl

gaspeldoorn 32 6226 WR maastricht