






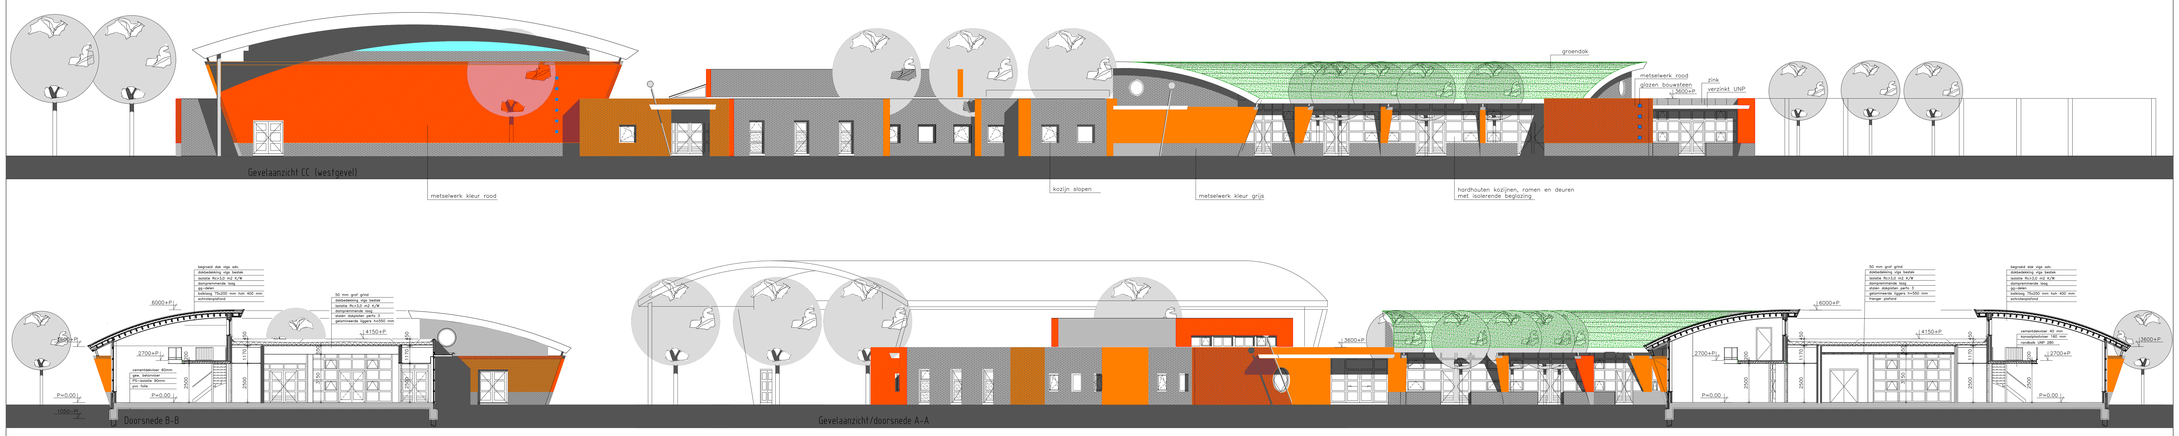

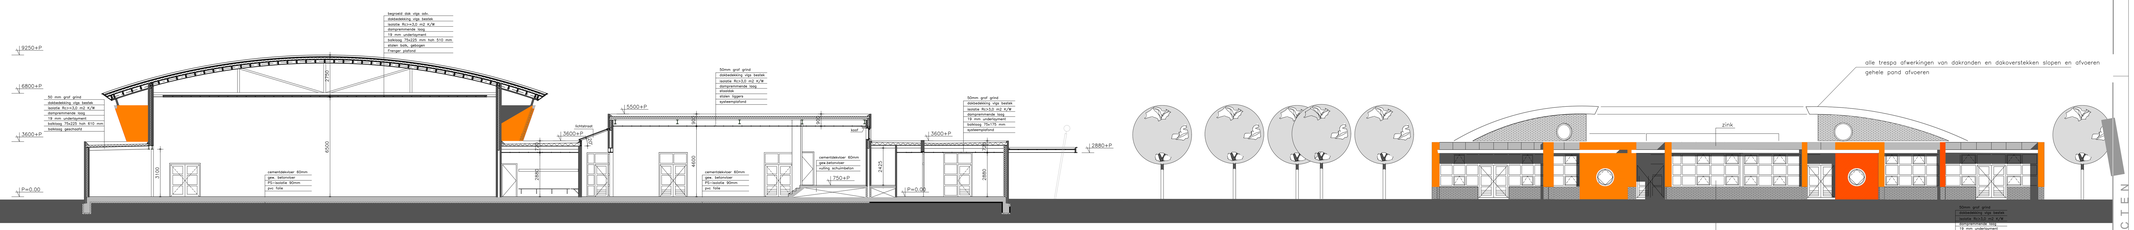

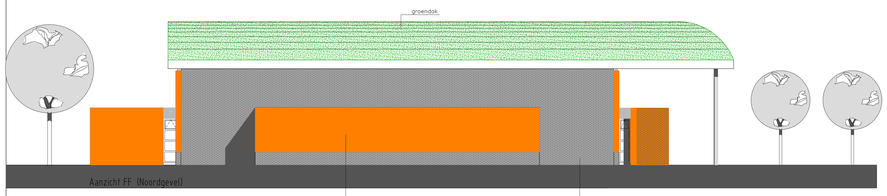

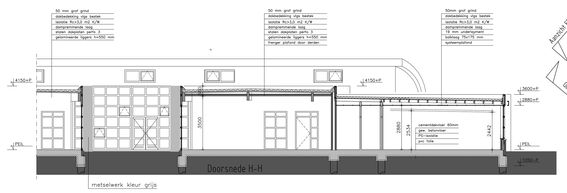

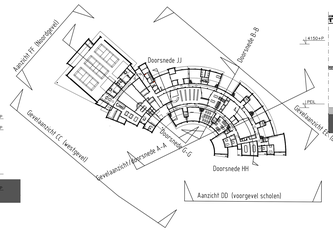

Opdrachtgever	Gemeente Sluis
Project	Aanpassingen mfc de Keure te Sluis
Onderdeel	gevels en doorsneden bestaand

Projectnummer	Blachnummer	Schaal	Datum	Getekend
251101	BV204	1:100	16-06-2026	EMV
Wijz. Datum	Omschrijving			Getekend

mob. 06 50673949 / email: e.meyervinkl@dmvarchitecten.nl
gespuistoom 32 8226 WR maastricht

D M V ARCHITECTEN