

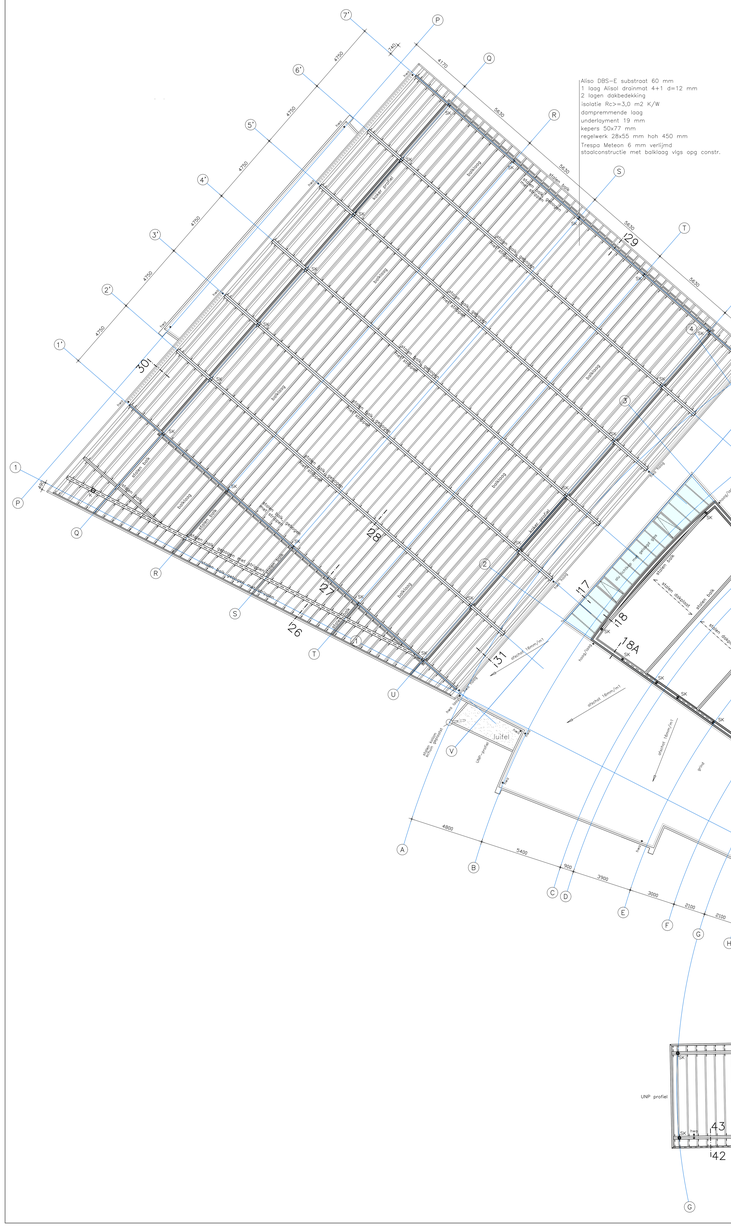


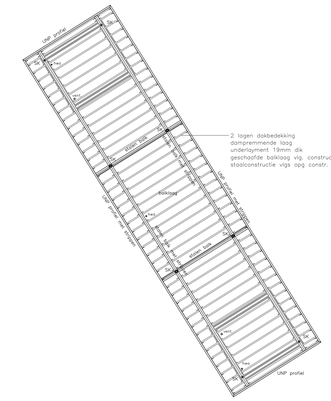

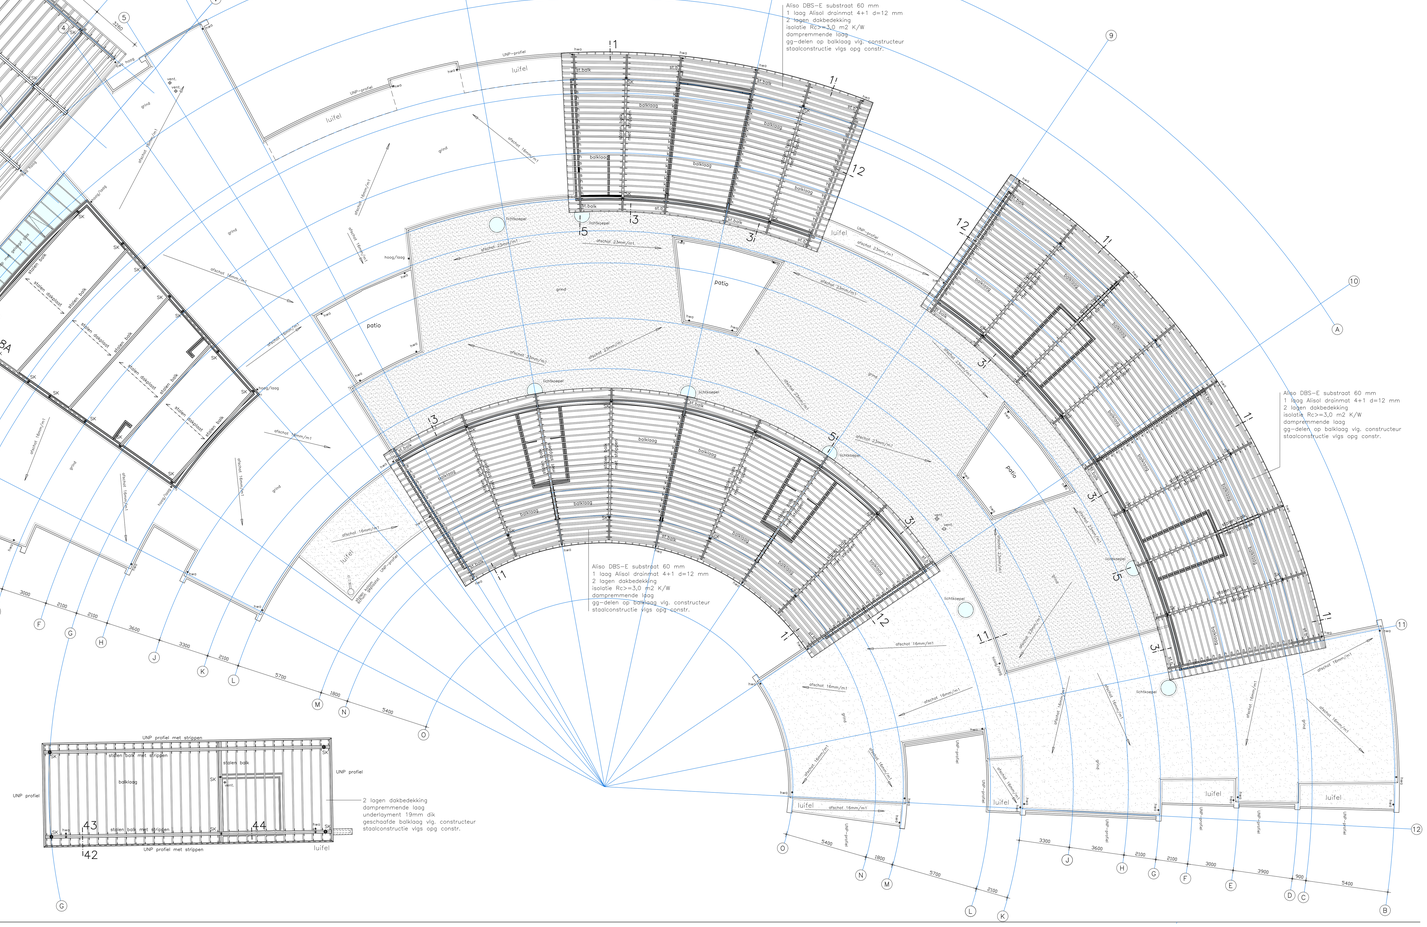

RENVOOI

SK = stalen kolom
s = stormbalkanker 5x38x1200 mm.
h = haakanker ø19 mm.
k = koppelanker
=-= = strijkbalkanker 5x38 mm.
-·- = strijp 120x120x8mm

sparingen volgens opgave adviseur/installateur

dilataties volgens opgave constructeur
staalconstructie en balklaag volgens constructeur

DMV ARCHITECTEN

Opdrachtgever	Gemeente Sluis
Project	Aanpassingen mfc de Keure te Sluis
Onderdeel	kapconstructie bestaand

Projectnummer	Bladnummer	Schaal	Datum	Getekend
251101	BV208b	1:100	16-06-2026	EMV
Rvg. | Datum	Ontwerpkring			Getekend

mob. 06 50673049 / email. a.meyerink@dmvarchitecten.nl

gespiegeldoom 32 6226 WR maastricht