

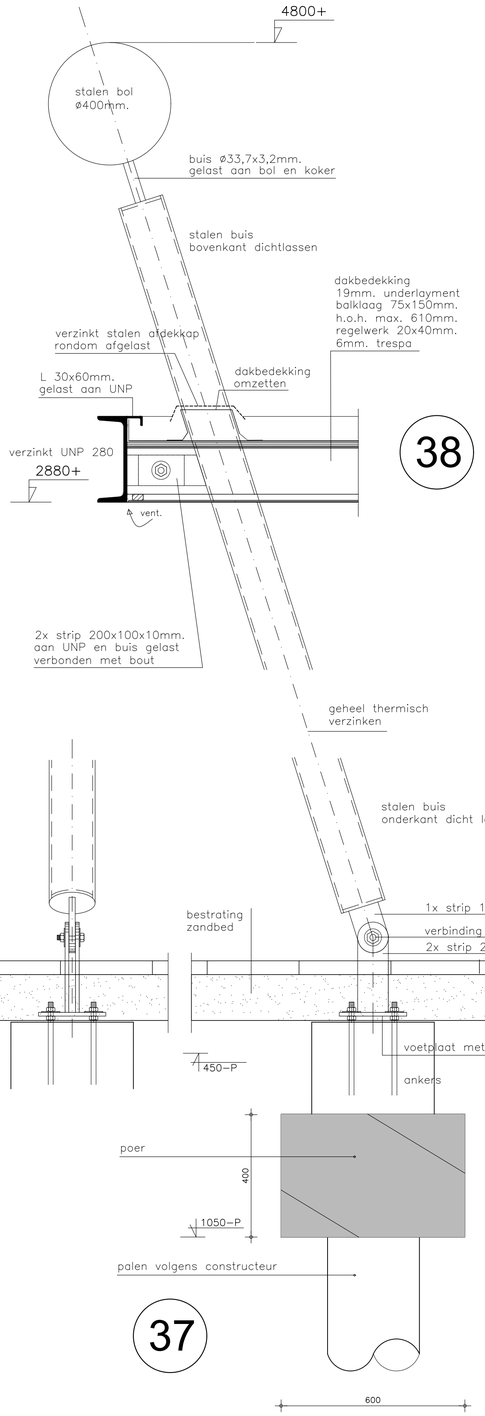


37

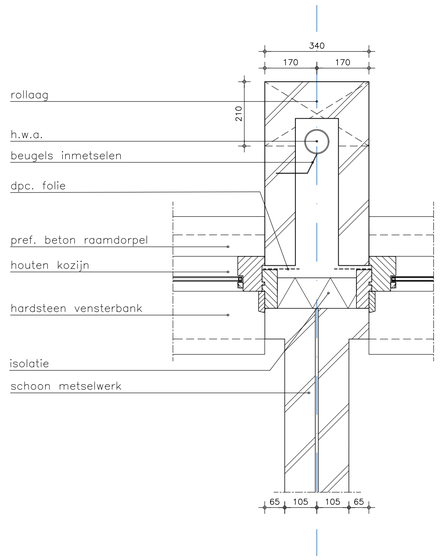


39

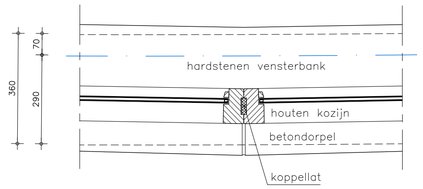


aansluiting kozijn – dubbele stijl

40

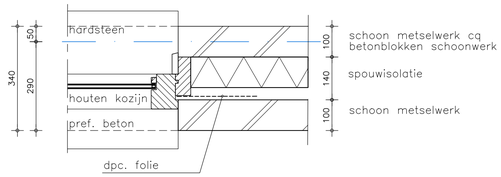


aansluiting kozijn – metselwerk

41

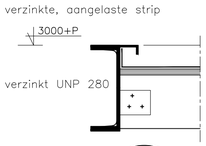


42

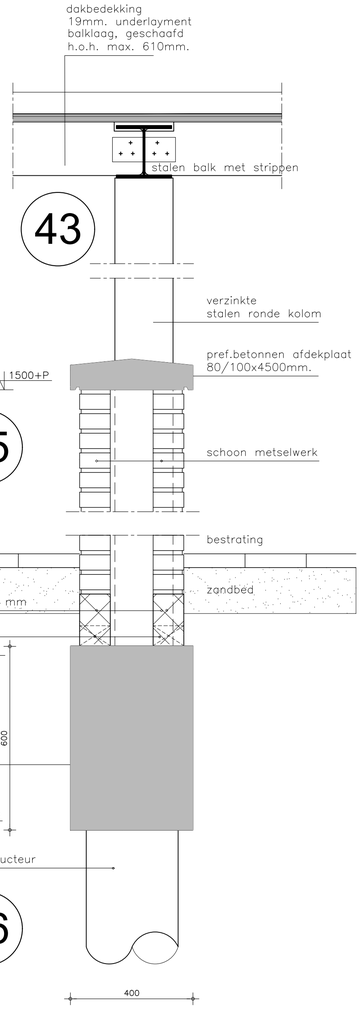

43


45

46

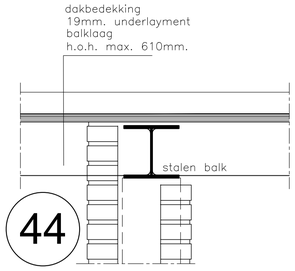

44

onder detail bij ronde ramen
en ronde openingen in metselwerk

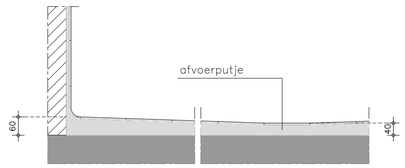

verval naar afvoerputje douche ruimtes

Constructie volgens opgave constructeur

DMV ARCHITECTEN

Opdrachtgever	Gemeente Sluis
Project	Aanpassingen mfc de Keure te Sluis
Onderdeel	details bestaand 37 t/m 46

Projectnummer	Bladnummer	Schaal	Datum	Getekend
251101	BV209d	1:10	16-06-2026	EMV

Wijz.	Datum	Omschrijving	Getekend

mob. 06 50673949 / email: e.meyerviol@dmvarchitecten.nl
gaspeldoorn 32 6226 WR maastricht