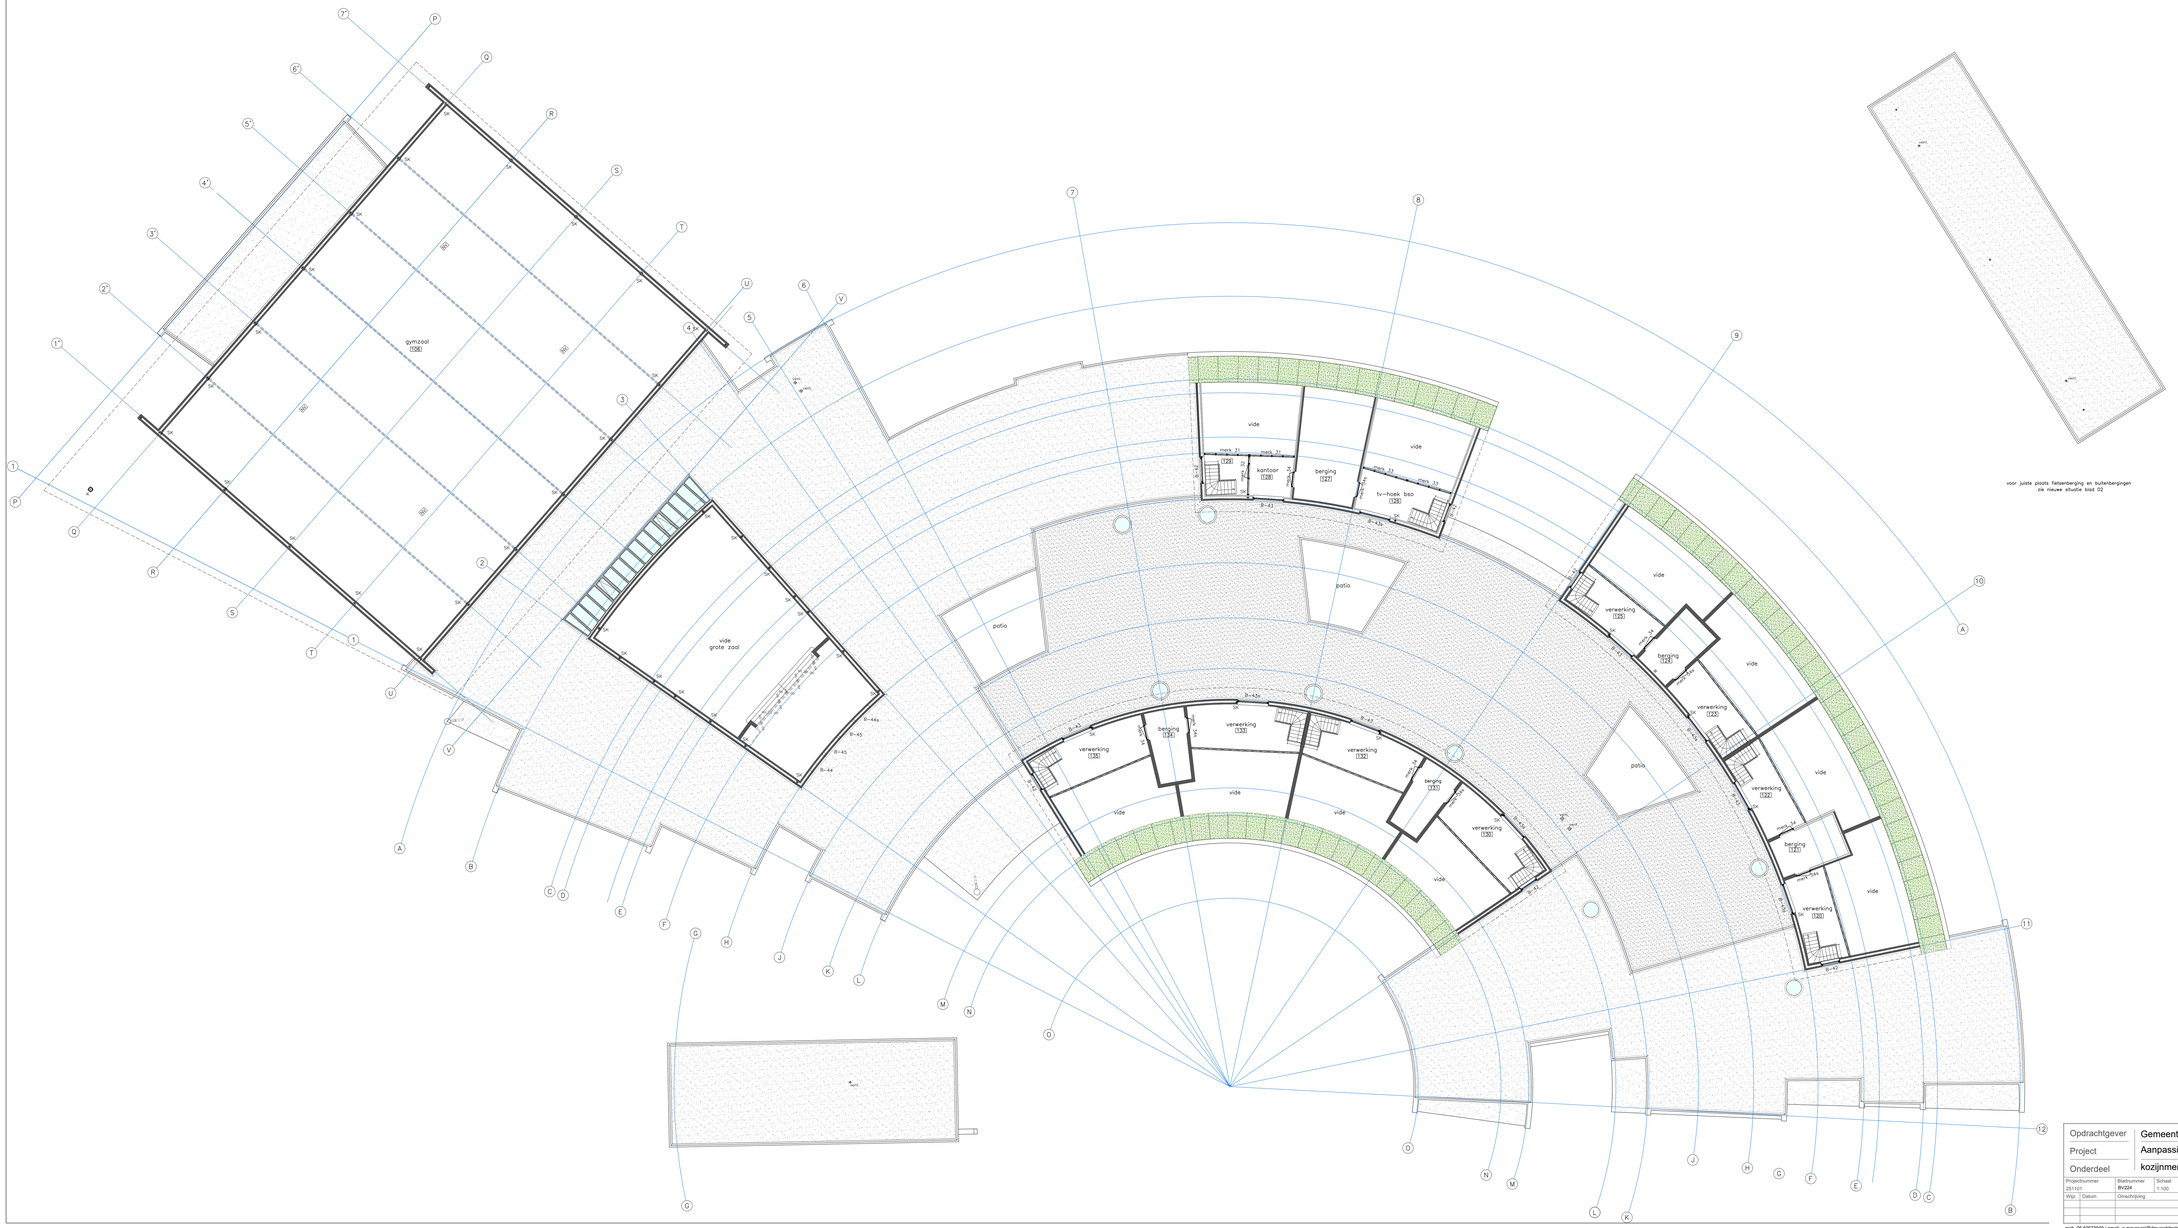


Opdrachtgever	Gemeente Sluis
Project	Aanpassingen mfc de Keure te Sluis
Onderdeel	kozijnmerken bestaande situatie verdieping

Projectnummer	Bladnummer	Schaal	Datum
251101	BV224	1:100	16-06-2026

Wijz.	Datum	Omschrijving	Getekend	Gecontr.
			DMV-AR	

mob. 06 50673949 / email: e.meyervold@dmvarchitecten.nl
gaspeldoorn 32 6226 WR maastricht

D.M.V. ARCHITECTEN